

Dachelement: DA 240 QQ AA

von oben nach unten

- Duripanel 18 m;  
OSB4, 25 mm;  
Nagelpressleimung Platte - Stegvernagelung sichtbar  
Steg Fi/Ta, Rahmenholz C24, BxH 60 x 240 mm;  
Mineralwolle 036, 18 kg/m3, 120 mm, BKZ 6q.3, SP > 1000°C;  
Mineralwolle 036, 18 kg/m3, 120 mm, BKZ 6q.3, SP > 1000°C;  
Nagelpressleimung Platte - Stegvernagelung sichtbar  
OSB4, 25 mm;
- RF 1  
RF 3  
  
RF 3  
RF 1  
RF 1  
  
RF 3

Fassadenaufbau: FA 30 B

von aussen nach innen

- Sägerauhe Douglasie B= 25, 50 und 75mm, D= 25, 50, vorvergraut.  
Lattung Douglasie BxH 25x60 mm Rhomboid, schwarz  
TargoVENT WX, schwarz,
- RF 3

Aussenwand: AW 240 FF AA

von aussen nach innen

- Gipsfaserplatte, Rigidur H, 15 mm;  
Ständer Fi/Ta, DUO - C24, BxH 60 x 240 mm;  
Mineralwolle 036, 18 kg/m3, 120 mm, BKZ 6q.3, SP > 1000°C;  
Mineralwolle 036, 18 kg/m3, 120 mm, BKZ 6q.3, SP > 1000°C;  
Dampfbremse, sd 90,  
Gipsfaserplatte, Rigidur H, 15 mm,
- RF 1  
RF 3  
RF 1  
RF 1  
  
RF 1

Bodenelement: BO 260 QQ AA

von oben nach unten

- OSB4, 25 mm;  
Nagelpressleimung Platte - Stegvernagelung sichtbar  
Steg Fi/Ta, Rahmenholz C24, BxH 100 x 260 mm;  
Mineralwolle 036, 18 kg/m3, 140 mm, BKZ 6q.3, SP > 1000°C;  
Mineralwolle 036, 18 kg/m3, 120 mm, BKZ 6q.3, SP > 1000°C;  
Nagelpressleimung Platte - Stegvernagelung sichtbar  
OSB4, 25 mm;
- RF 3  
  
RF 3  
RF 1  
RF 1  
  
RF 3

Modultrennwand: IW 80 FA AA

von links nach rechts

- Gipsfaserplatte, Rigidur H 15 mm;  
Ständer Fi/Ta, DUO - C24, BxH 60 x 80 mm;  
Mineralwolle 036, Sp.>1000°, 18 kg/m3, 60 mm;  
Winddichtung Tyvec Soft  
--- Modulachse ---
- RF1  
RF3  
RF1

Innenwand: IW 80 FF AA






von links nach rechts

- Gipsfaserplatte, Rigidur H 15 mm;  
Ständer Fi/Ta, DUO - C24, BxH 60 x 80 mm;  
Mineralwolle 036, Sp.>1000°, 18 kg/m3, 80 mm;  
Gipsfaserplatte, Rigidur H 15 mm;
- RF 1  
RF 3  
RF 1  
RF 1

Korridorwand: KW 120 FF AA

von links nach rechts

- Gipsfaserplatte, Rigidur H 15 mm;  
Ständer Fi/Ta, DUO - C24, BxH 60 x 120 mm;  
Mineralwolle 036, Sp.>1000°, 18 kg/m3, 120 mm;  
Gipsfaserplatte, Rigidur H 15 mm;
- RF 1  
RF 3  
RF 1  
RF 1

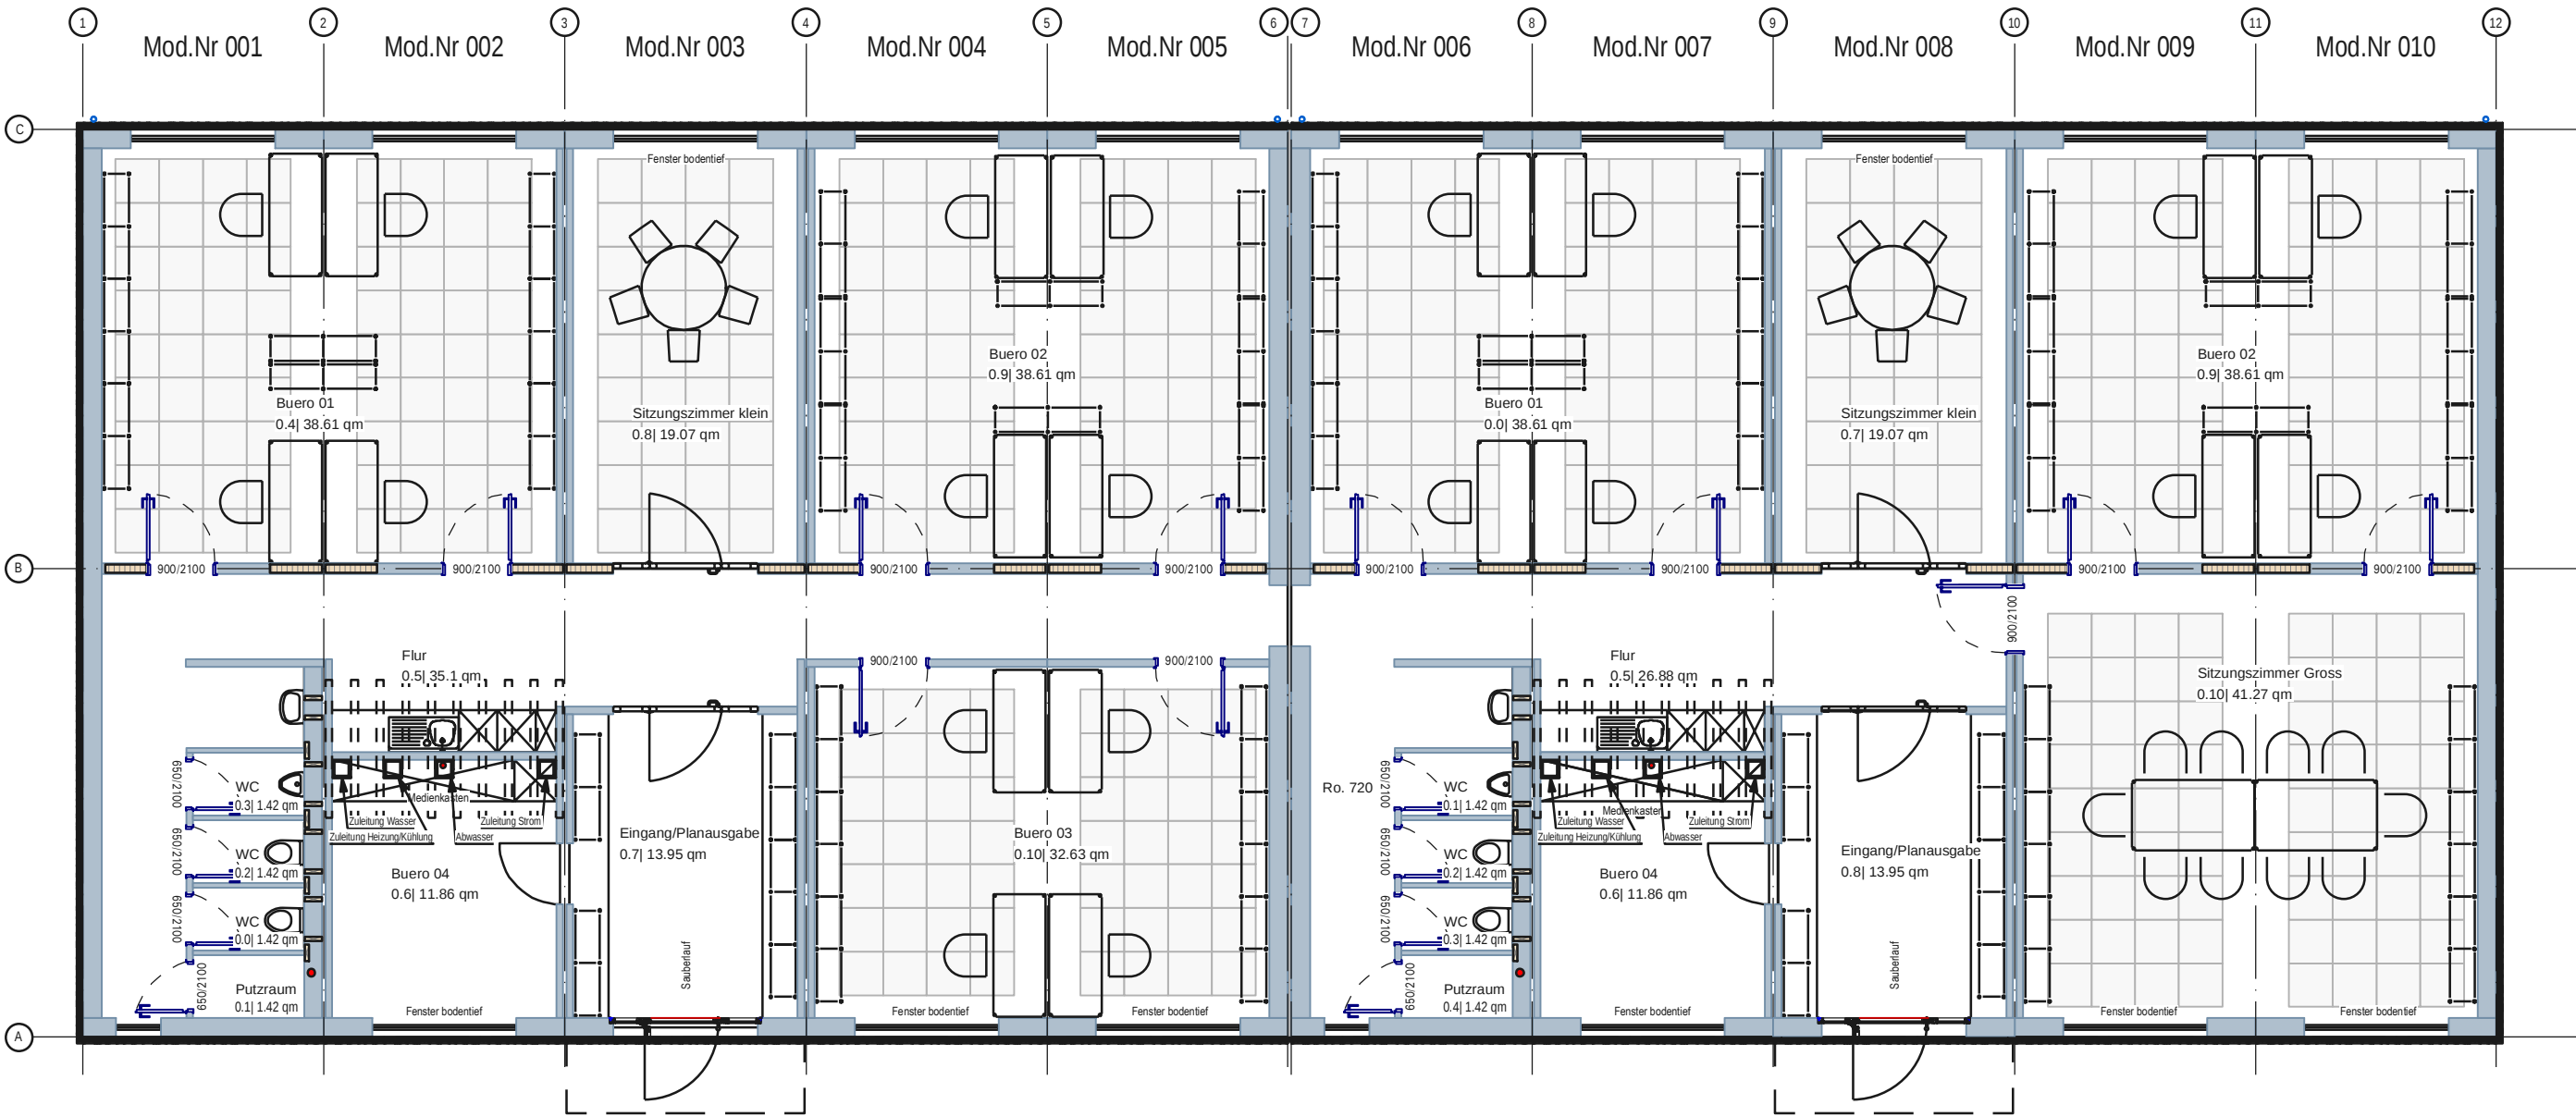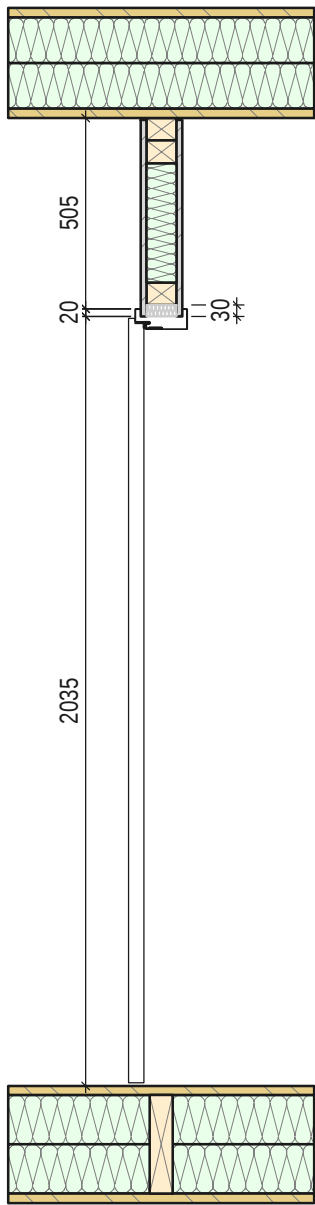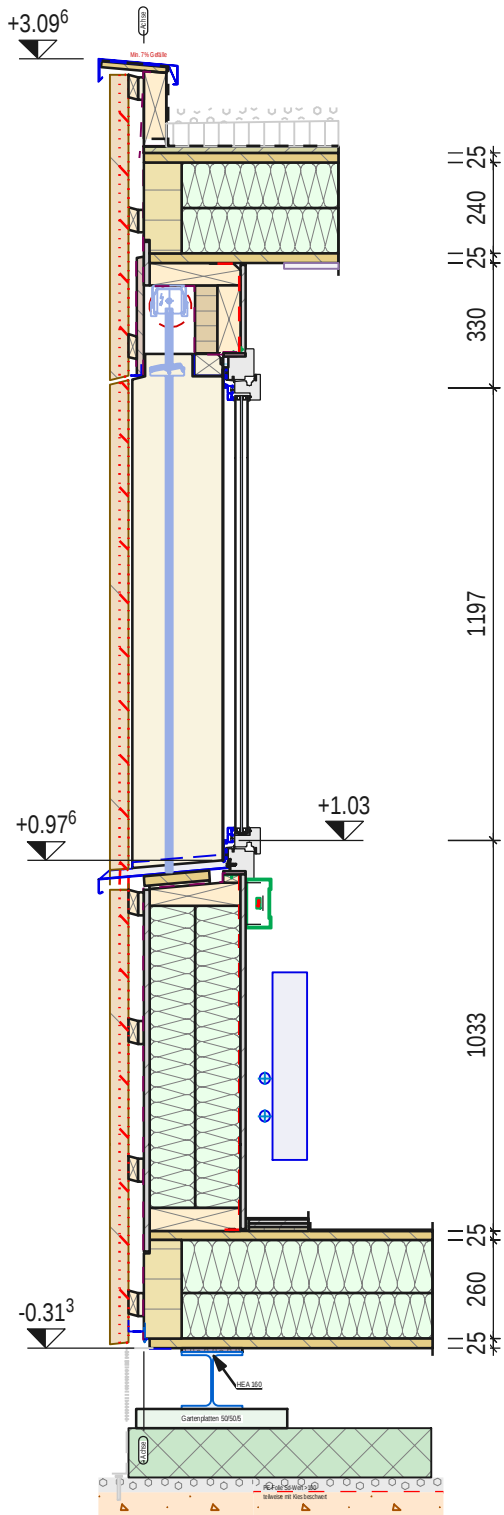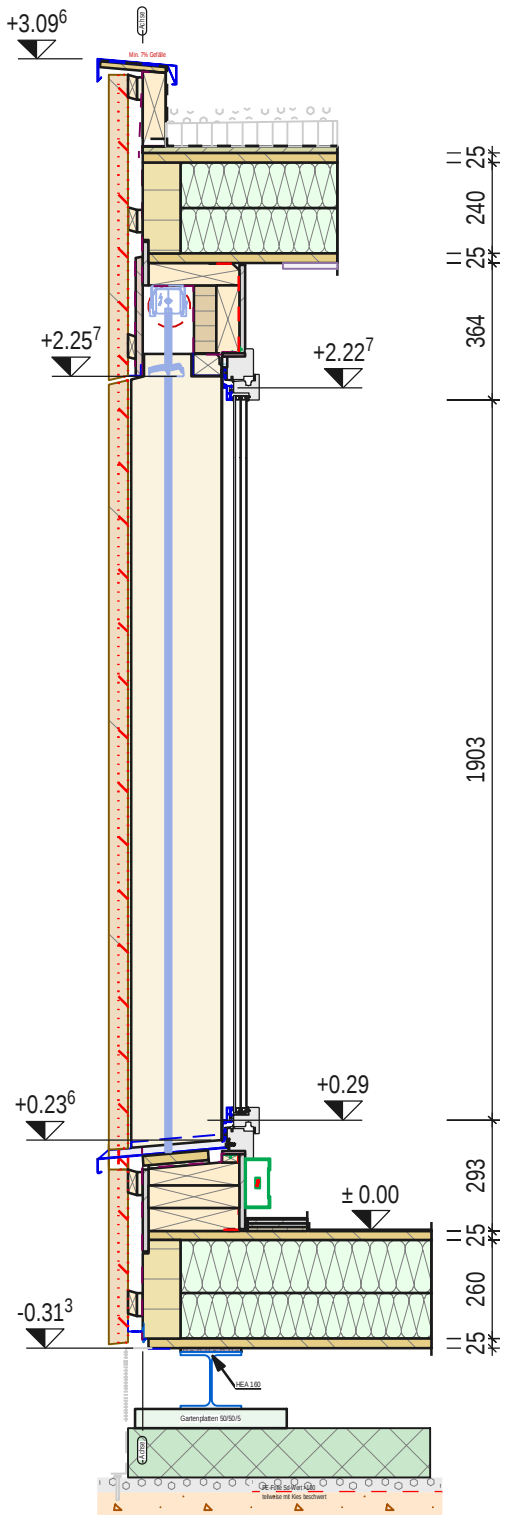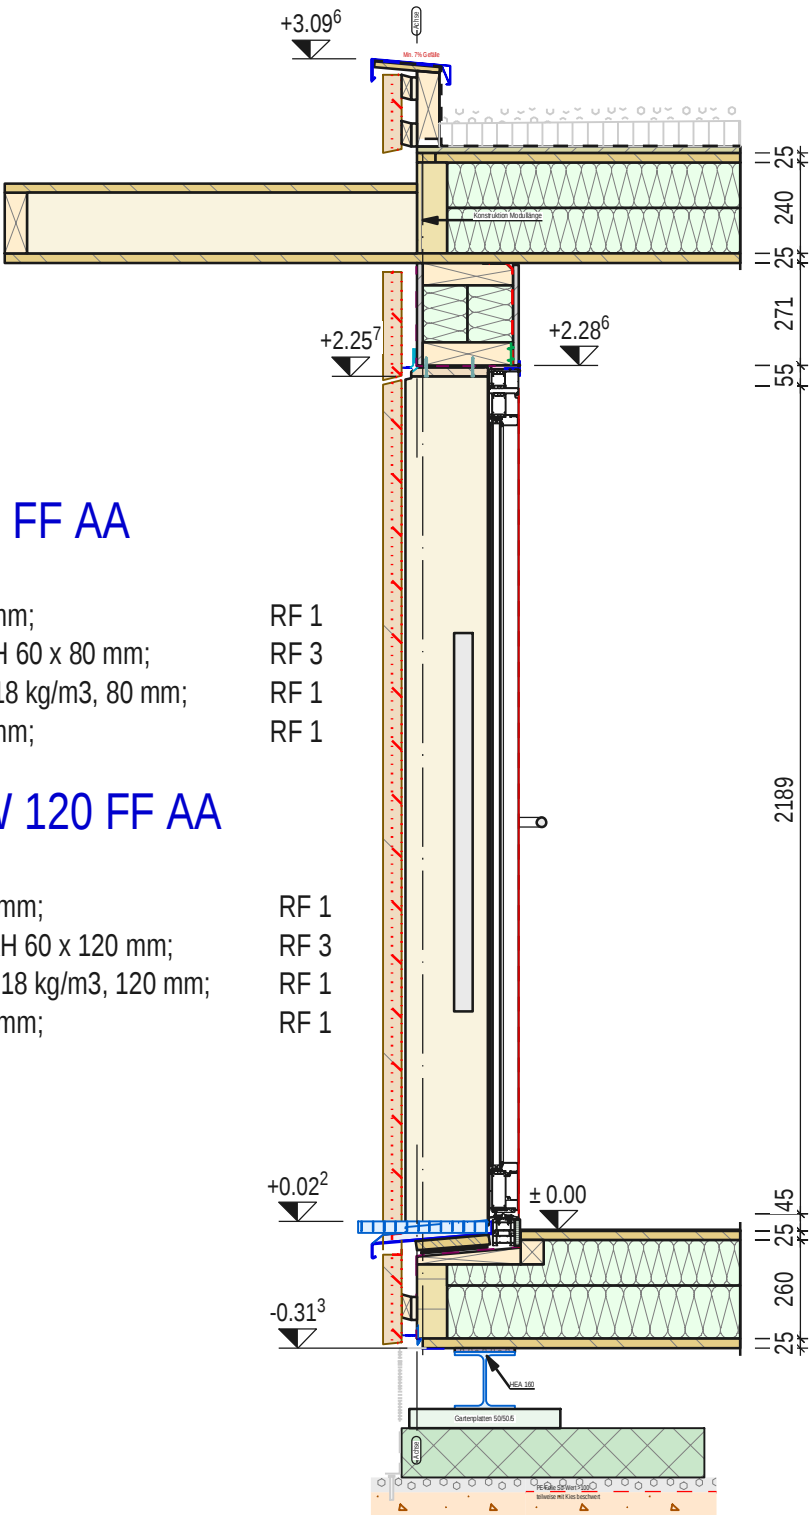

Bezeichnung

Plangrösse 594 x 420 mm

gez.

Datum

A

Index

Villigen - Adapto Büro Saig

gez.

FrR

22.10.2019

Mst:

1:20

Detailplan

W . 50.9806.100 . G . 1 . A

ERNE

wir bauen vorwärts

ERNE AG Holzbau

Werkstrasse 3

CH-5080 Laufenburg

T+41 62 869 81 81

info@erne.net

www.erne.net