


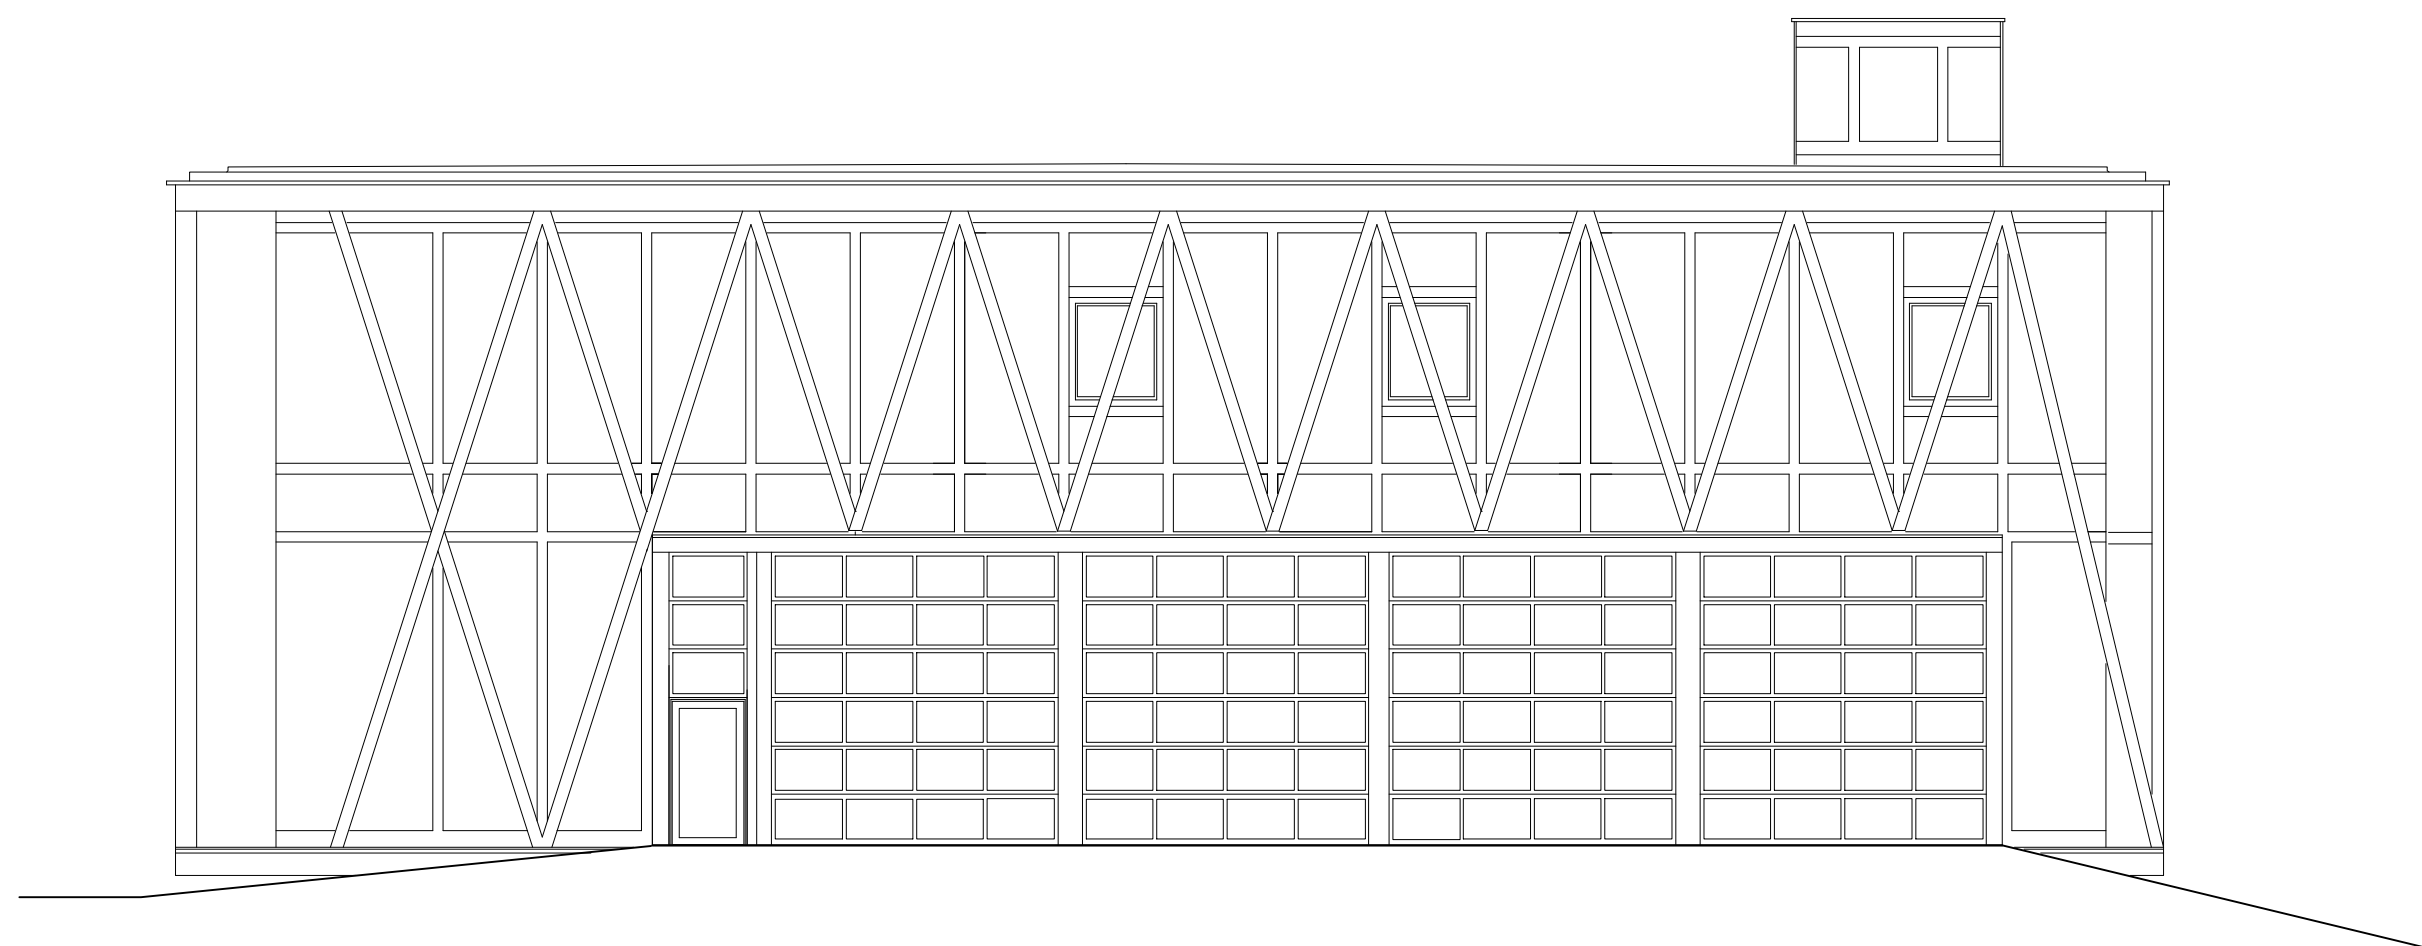

Nordfassade Mst. 1:100