
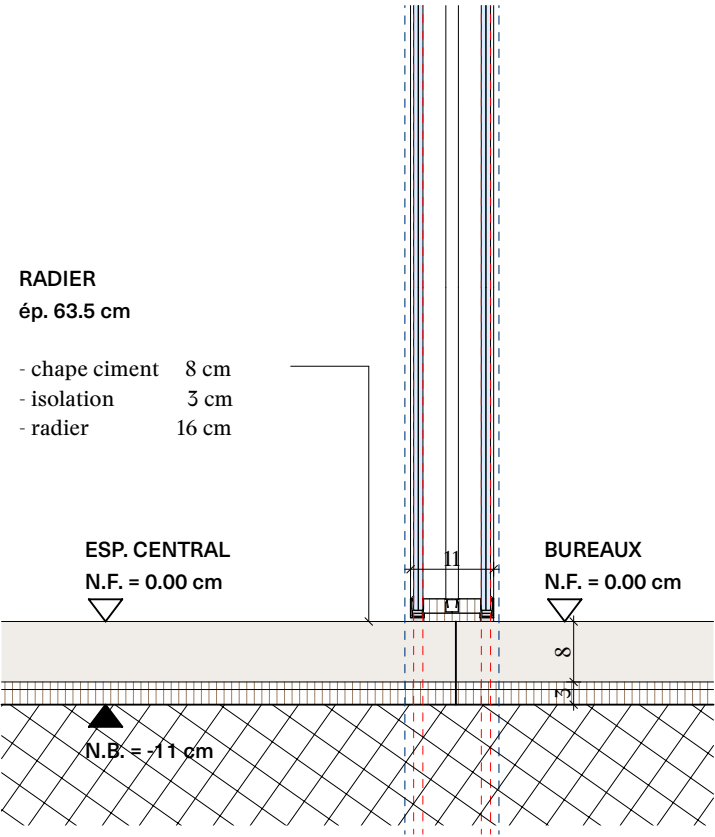
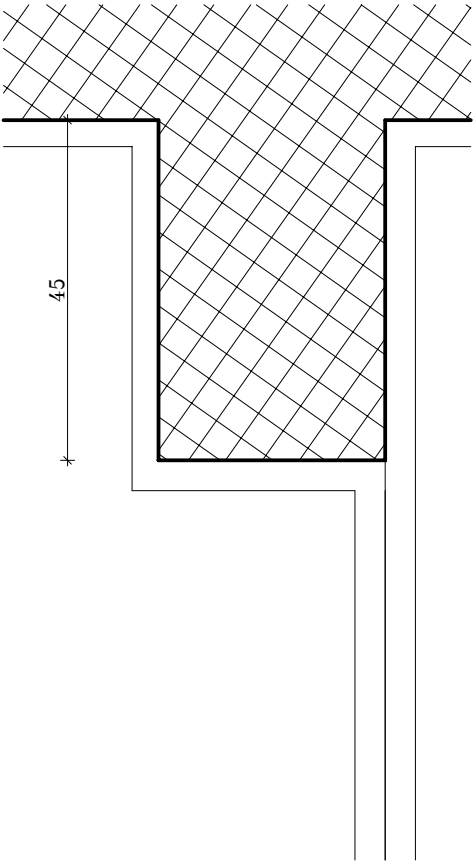
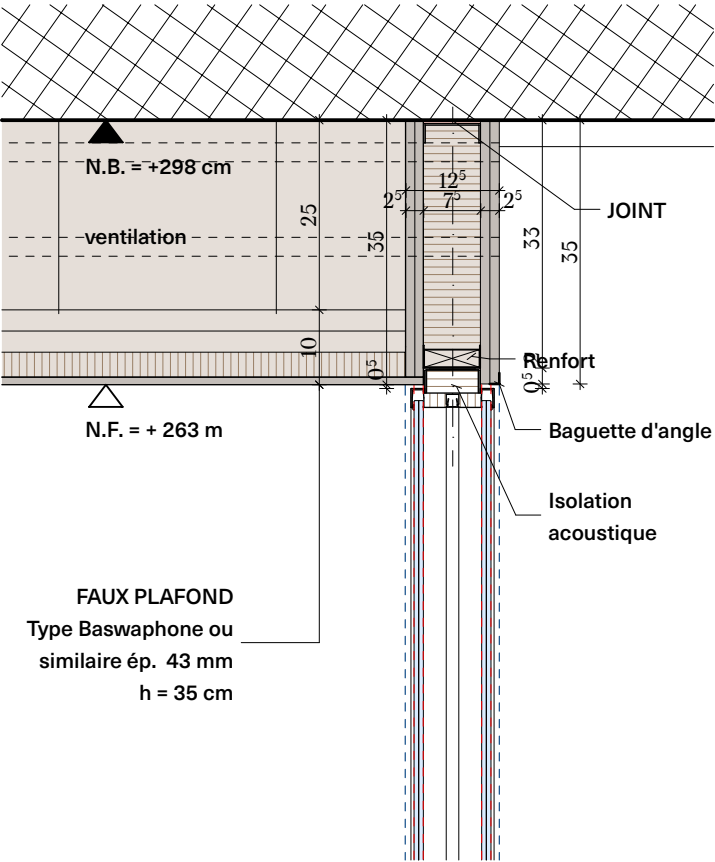


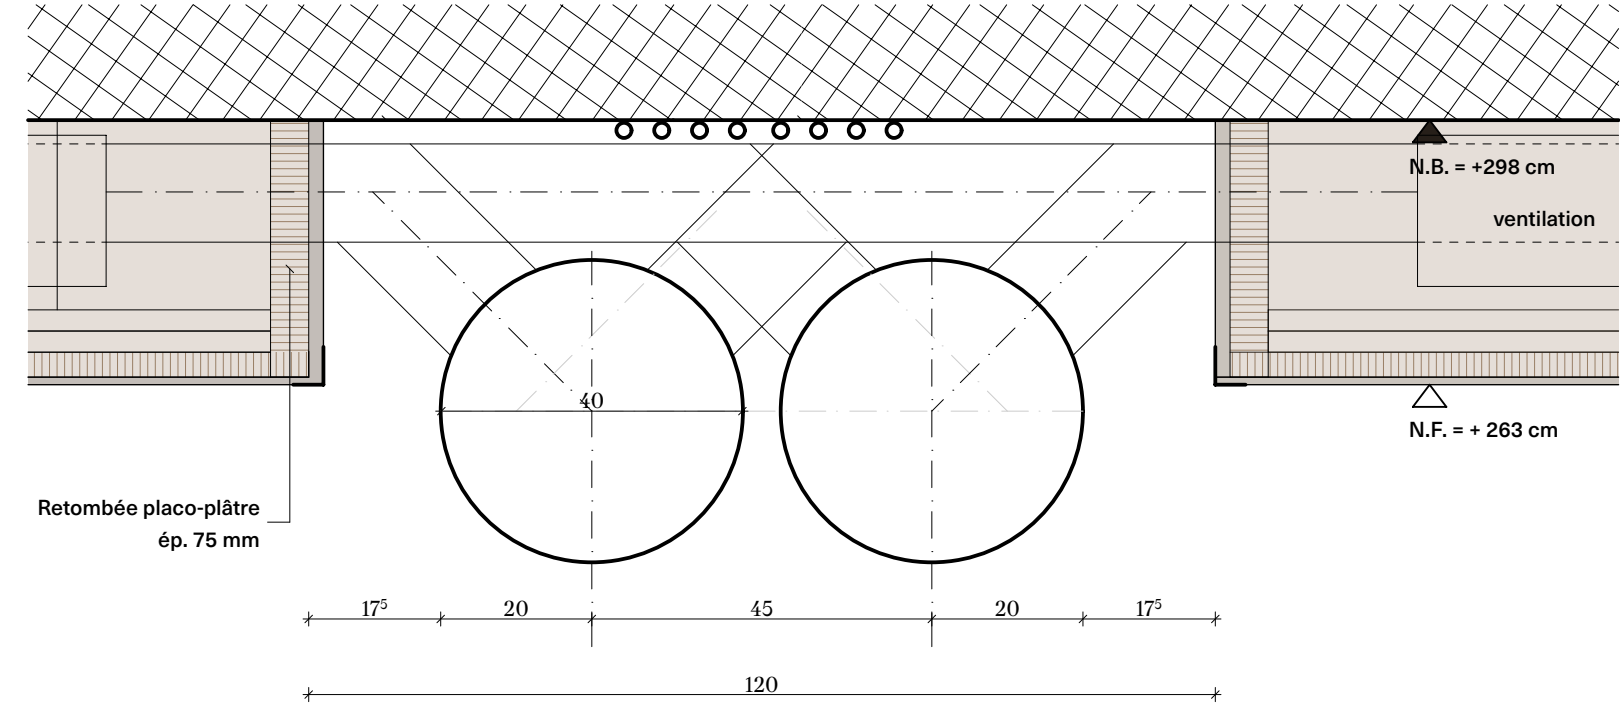

Toutes les cotes et mesures s'entendent pour des travaux finis. L'entrepreneur est teneur de vérifier toutes les cotes et de signaler les erreurs éventuels à la direction des travaux en temps utile. Il est responsable du contrôle des cotes sur place avant l'exécution.

079 EXÉCUTION
Maître d'ouvrage:
Homberger Mécanique SA
Rue du Lac 5 | 1007 | Lausanne

WNS bureaux rue du Lac 5 - Lausanne
échelle 1:10
date 20.10.20 dess. RA
modif. 31.03.22 dim. A3 297x420mm

CAAL Architectes
Arch. SIA REG A
+41 (0)77 501 60 92 +41 (0)21 519 08 76
info@caal.ch | www.caal.ch

F. PLAFONDS - DETAILS
ATELIER
AD206.4