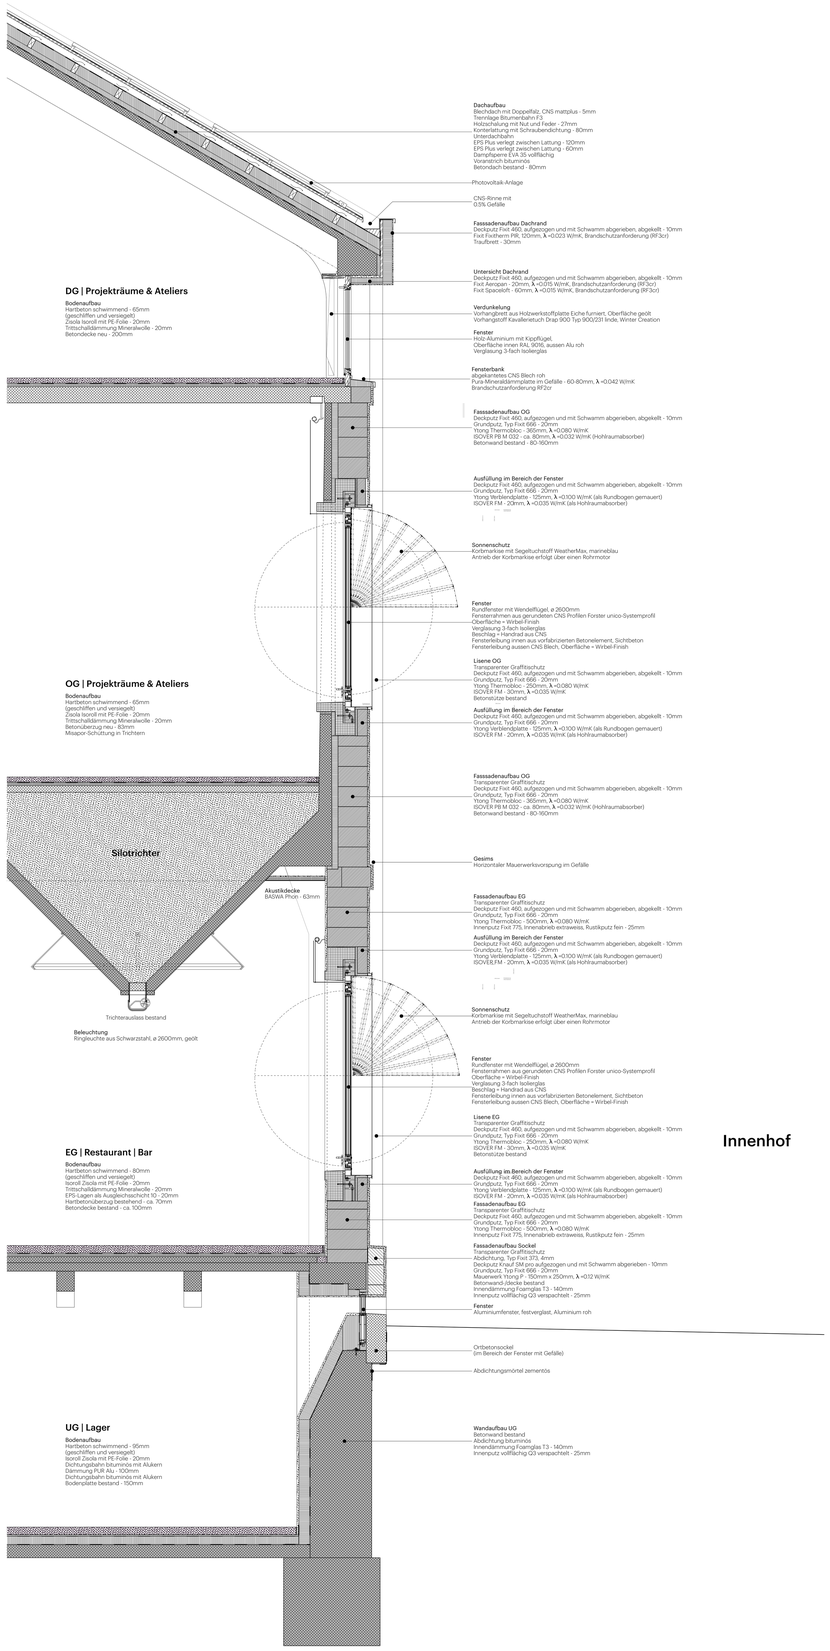

A-A | Fassadenschnitt

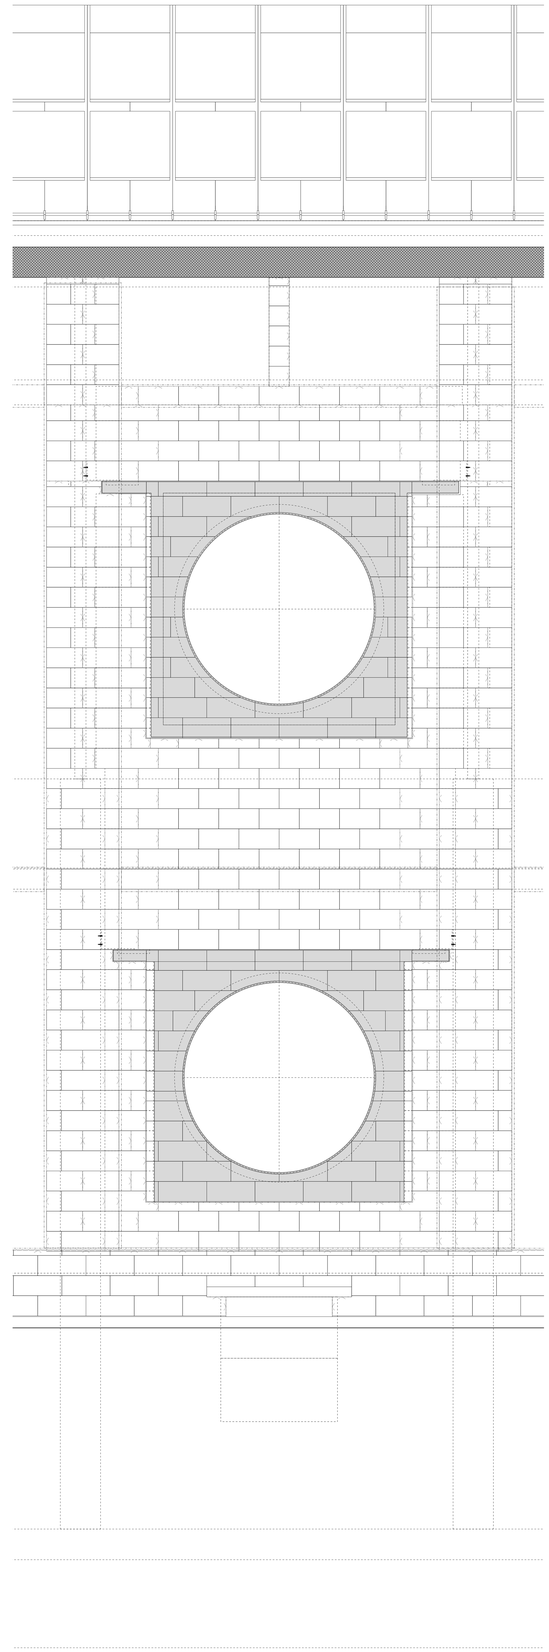

B-B | Ansicht Prinzip Mauerwerk

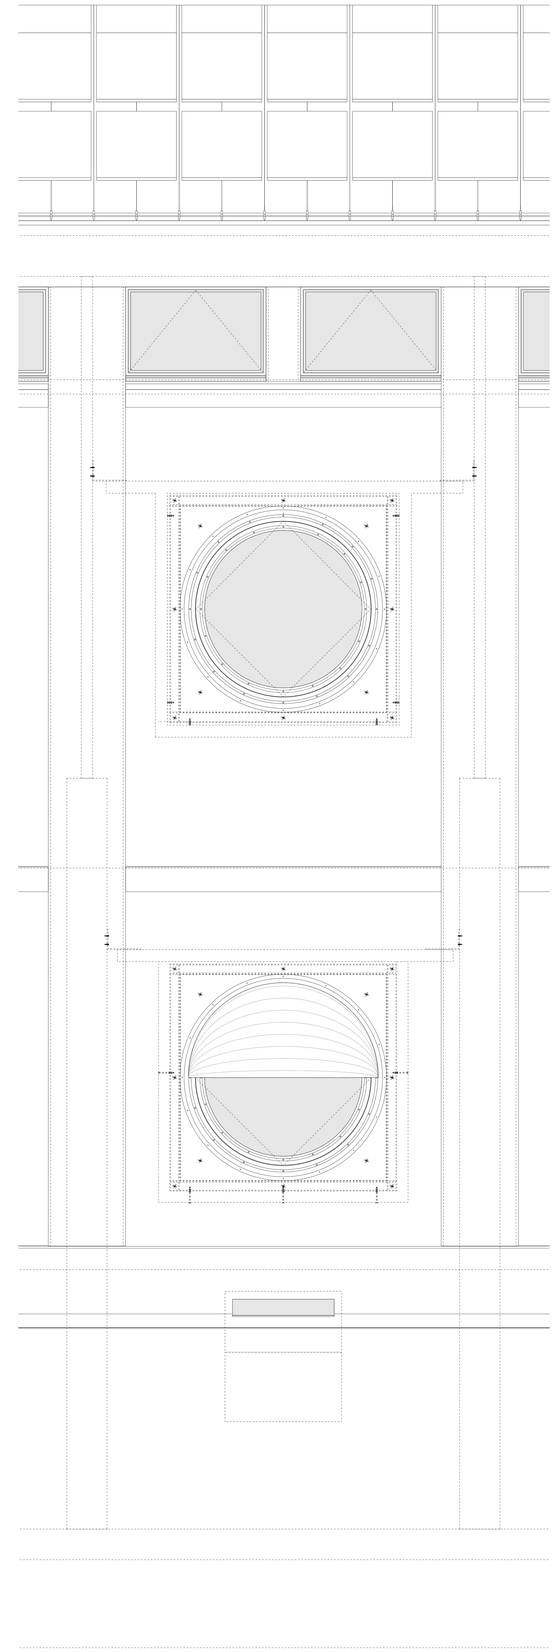

C-C | Ansicht Rundfenster

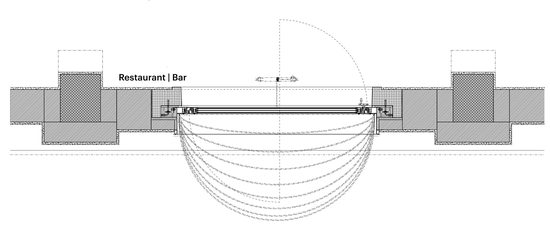

Grundriss Rundfenster EG

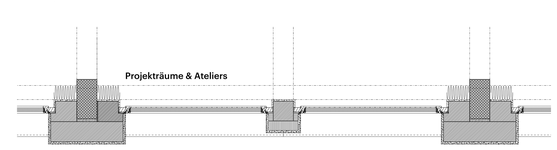

Grundriss Fenster DG

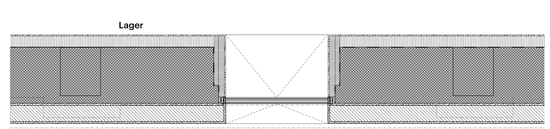

Grundriss Fenster UG

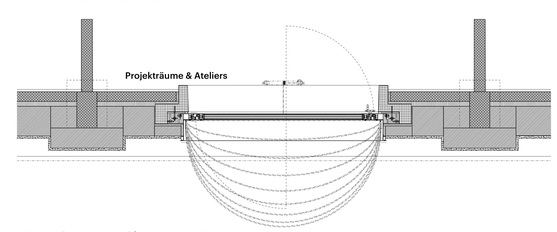

Grundriss Rundfenster OG