


Dachterrasse EFH
Bodenaufbau 600mm:

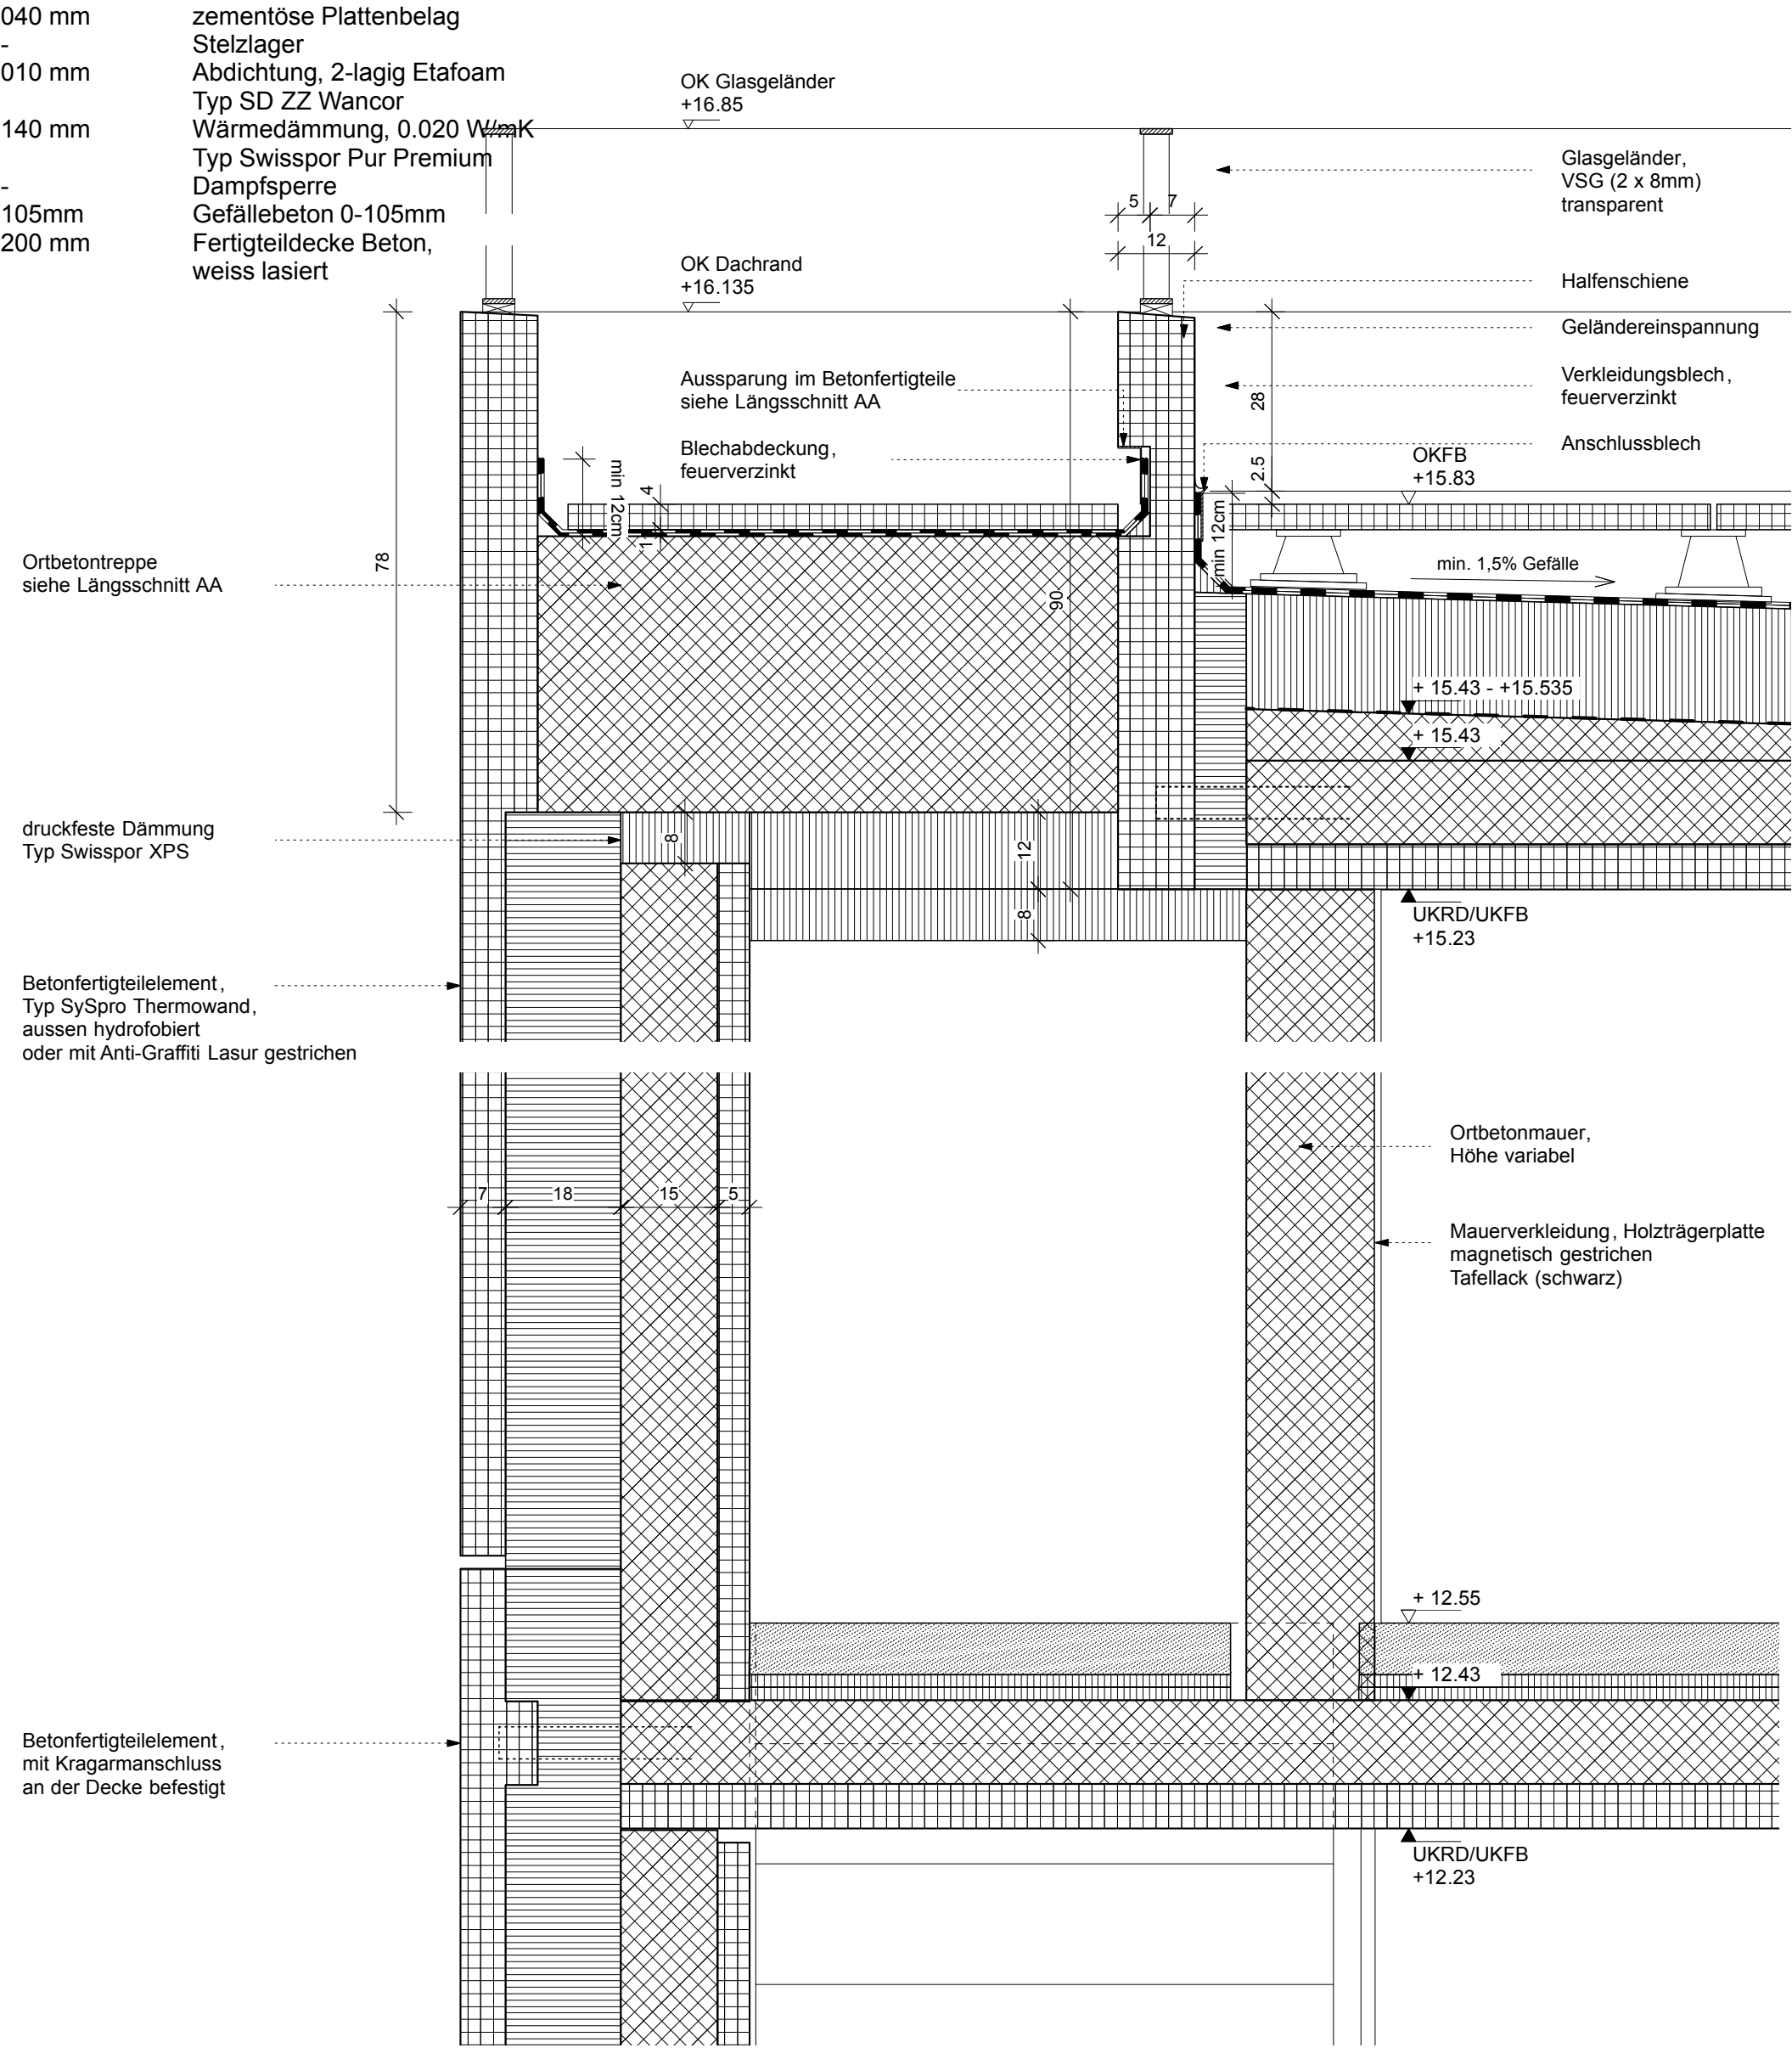

DACHABSCHLUSS AUSSEREN TREPPE oben - 1:10

Projekt	Bauherr	Ind.	Datum	Änderungstext										
	DD Real Estate N.V. Curacao, Pareraweg 45, Netherlands Antilles													
Tiefgarage, Atelier und Wohnhaus Ankerstrasse 3, CH-8004 Zürich	Bauleitung	Plan Nr./Codierung												
		Proj. Nr.	Planungsphase	Teilprojekt	Fachbereich	Klassifizierung	Ebene/Lnr.	Teilplan	Massstab	Index				
		674	41	-	A	DET	231	-	10	-				
		Planinhalt					Planinhalt	Datei						
		Dachabschluss					420mm / 297mm (A3)	627-A-DT-SN-20_VWX						
		Detail Treppe oben					Planerstellung							
							08.10.2014							
							Planänderung			gezeichnet	geprüft			
								-		Im				