



Stanserstrasse

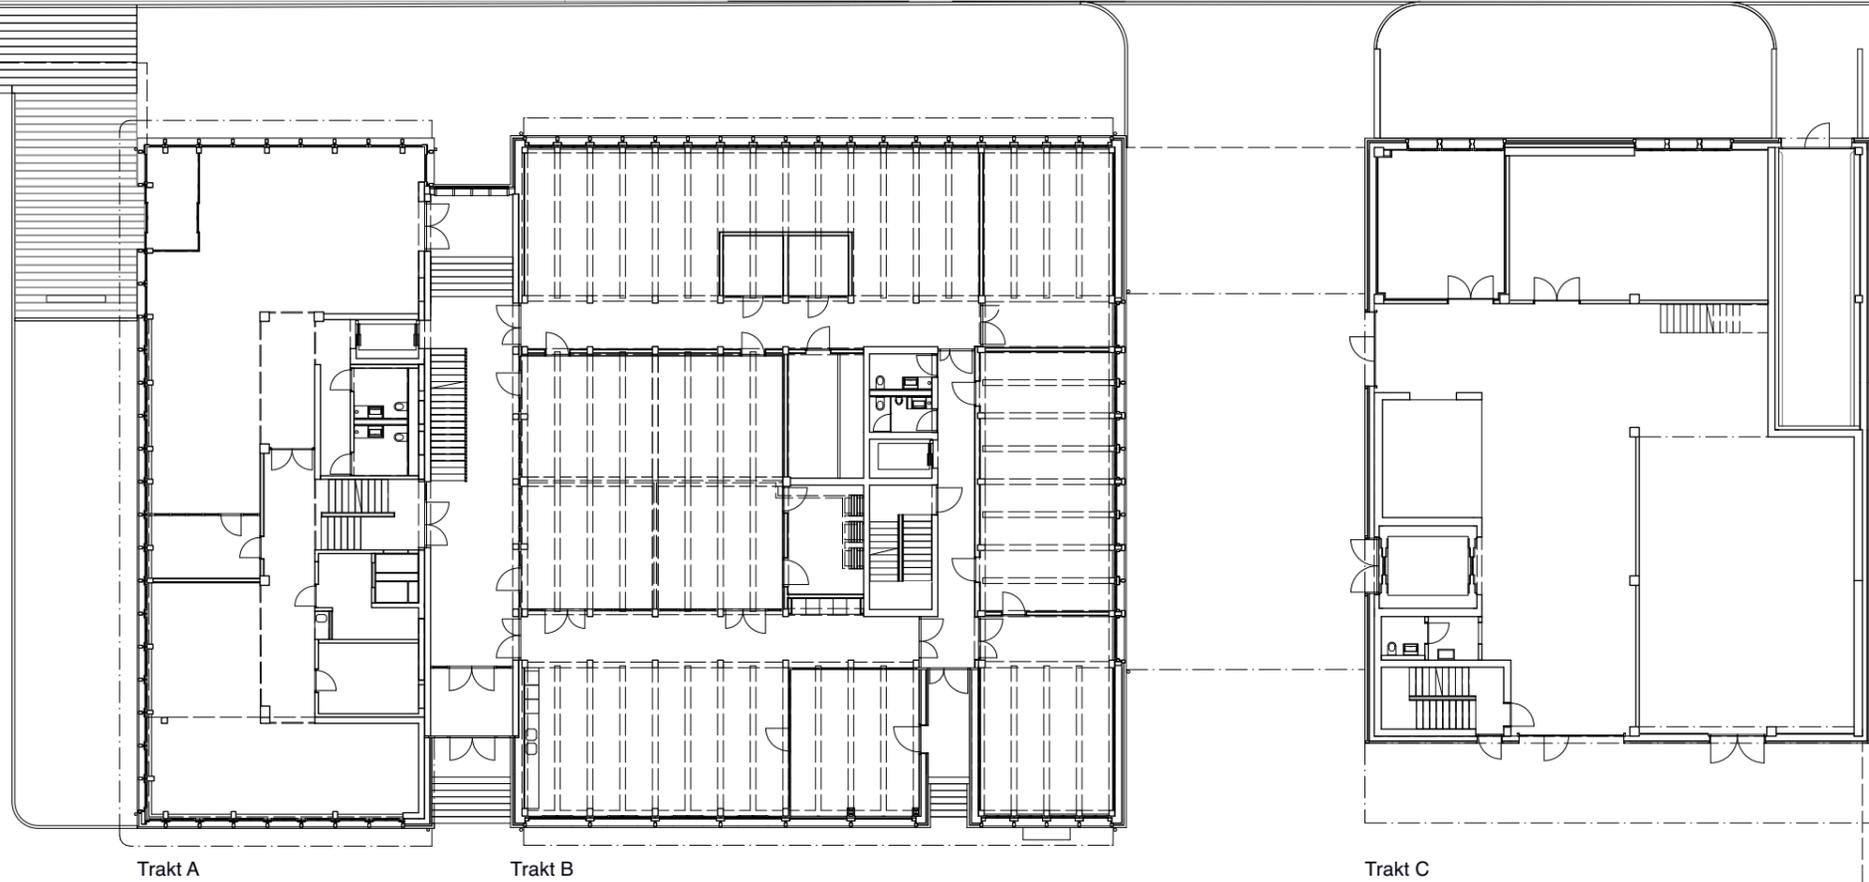

Trakt A

Trakt B

Trakt C

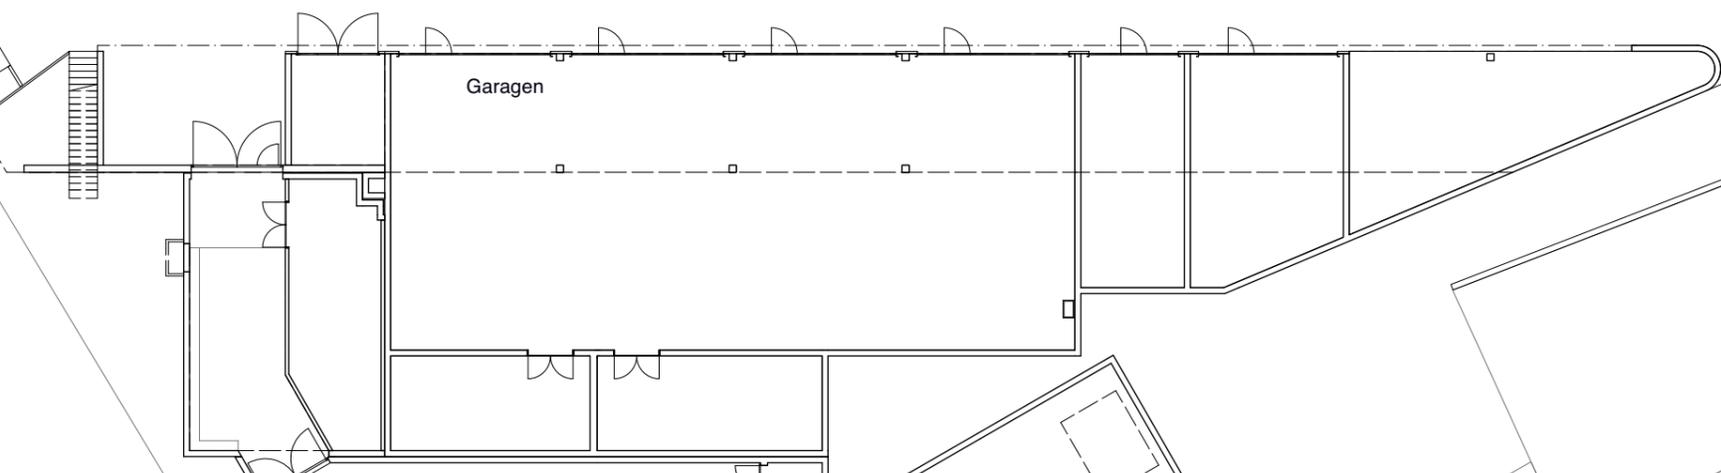

Garagen

Wärmeverbund



Erdbeschoss 1:300 (A3)
EWO Hauptgebäude Kerns