

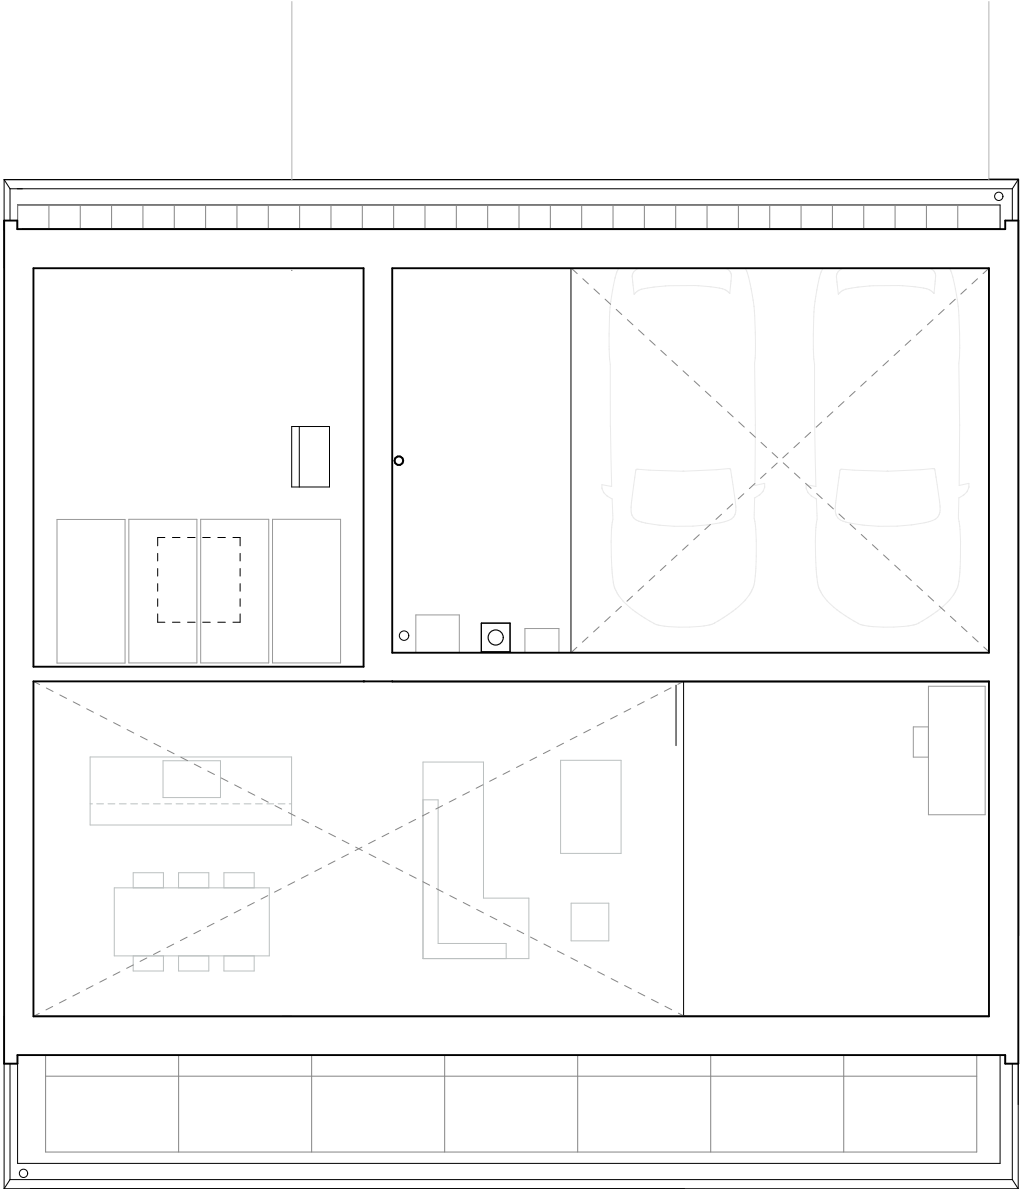


PLANS DU PROJET

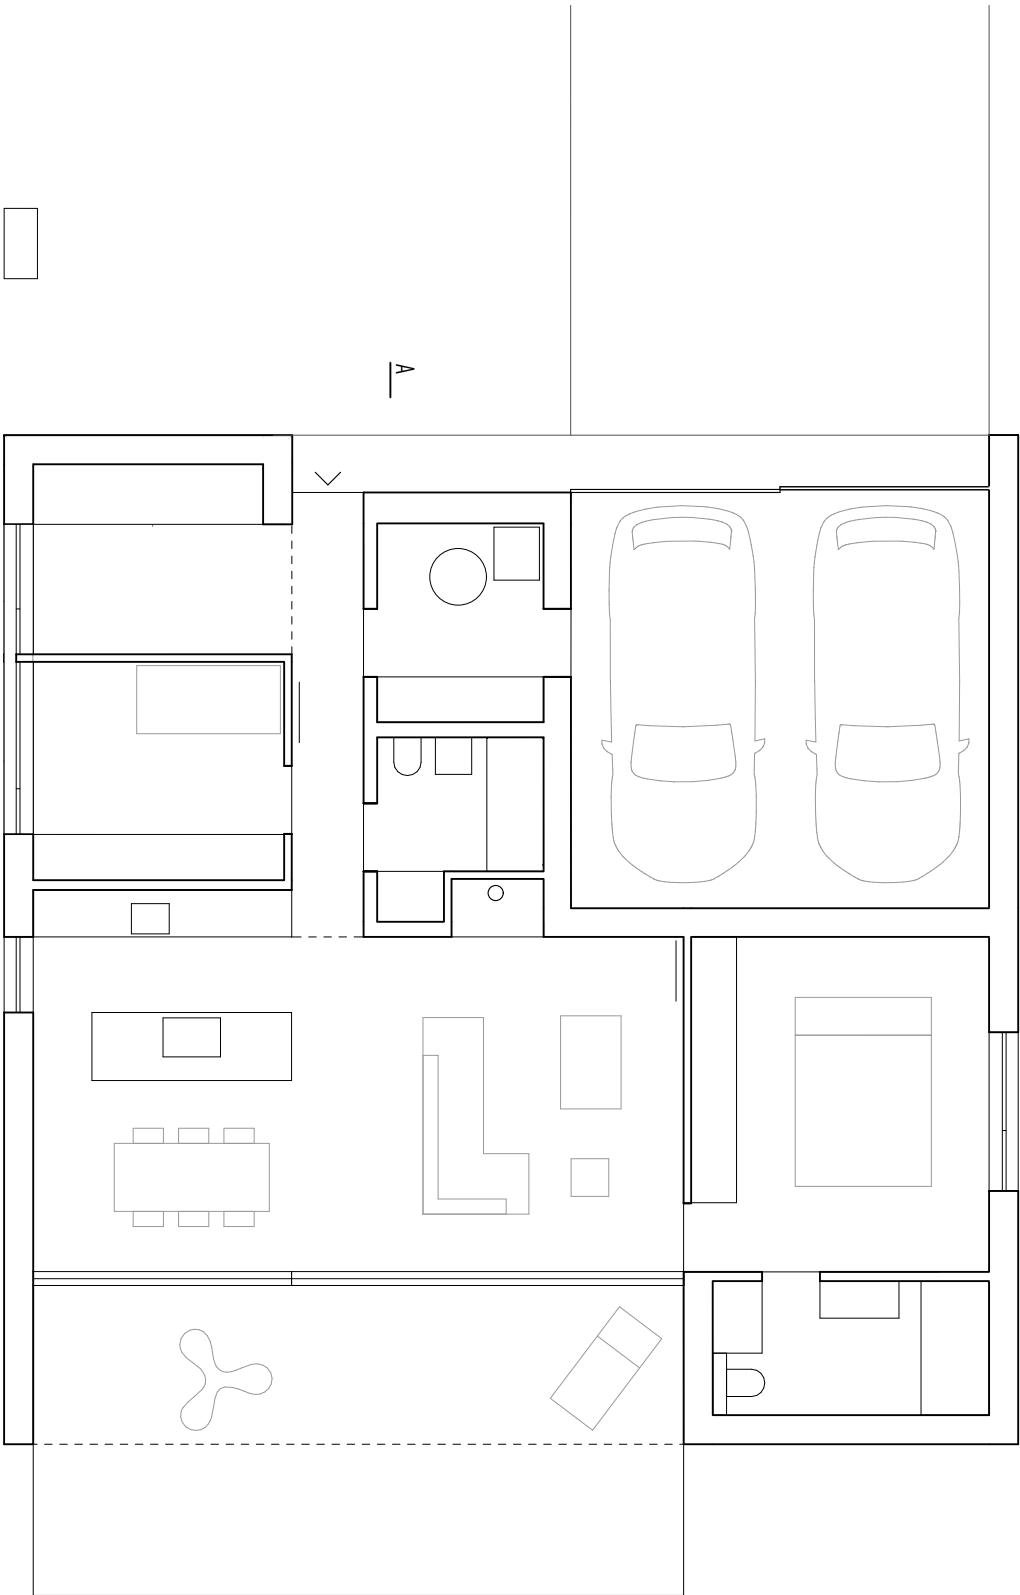

ETAGE/MEZZANINES

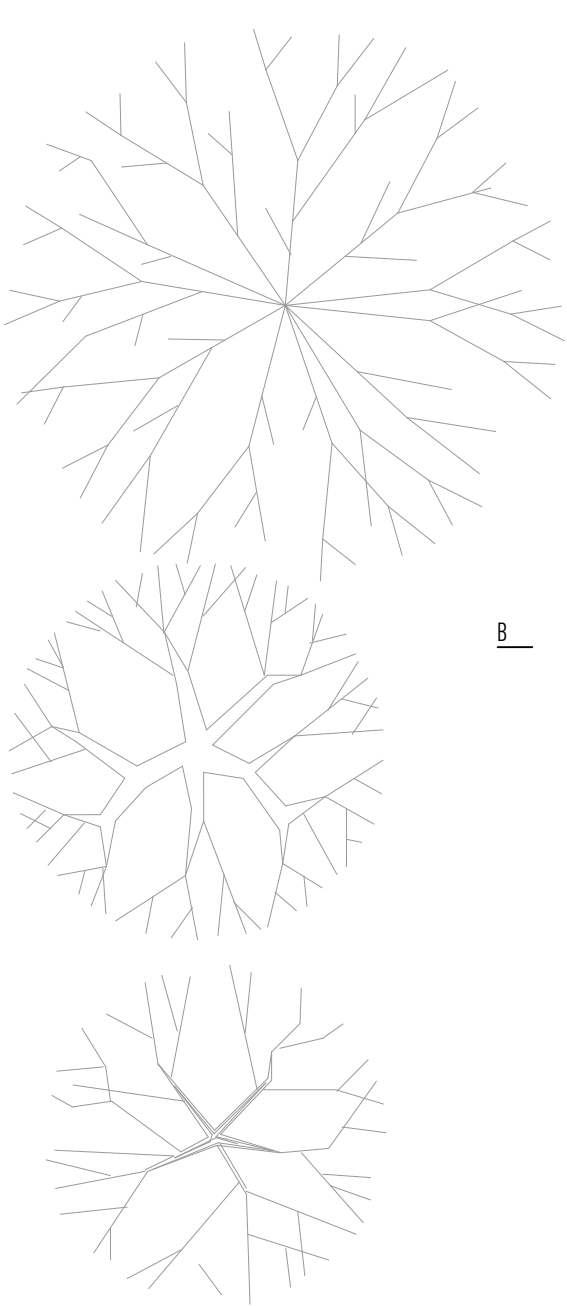

REZ-DE-CHAUSSEE

