


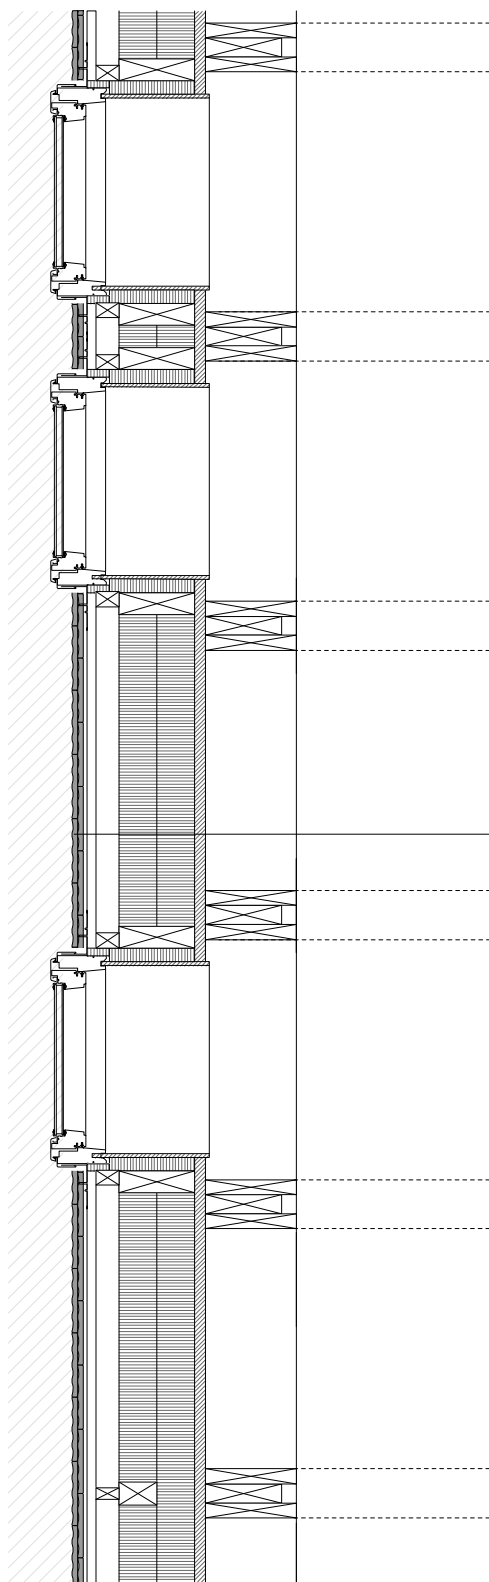

COMPOSITION DU MUR (int --> ext)

- Charpente en bois: largeur=24cm
- Panneau trois-plis: ép=27mm
- Isolation+lambourdage croisé: 10cm+10cm
- Contre-lattage (*charpentier*)
- Lattage (*couvreur*)
- Tuiles (*couvreur*)

PLAN VELUX EN FACADE

10 30 60 cm