


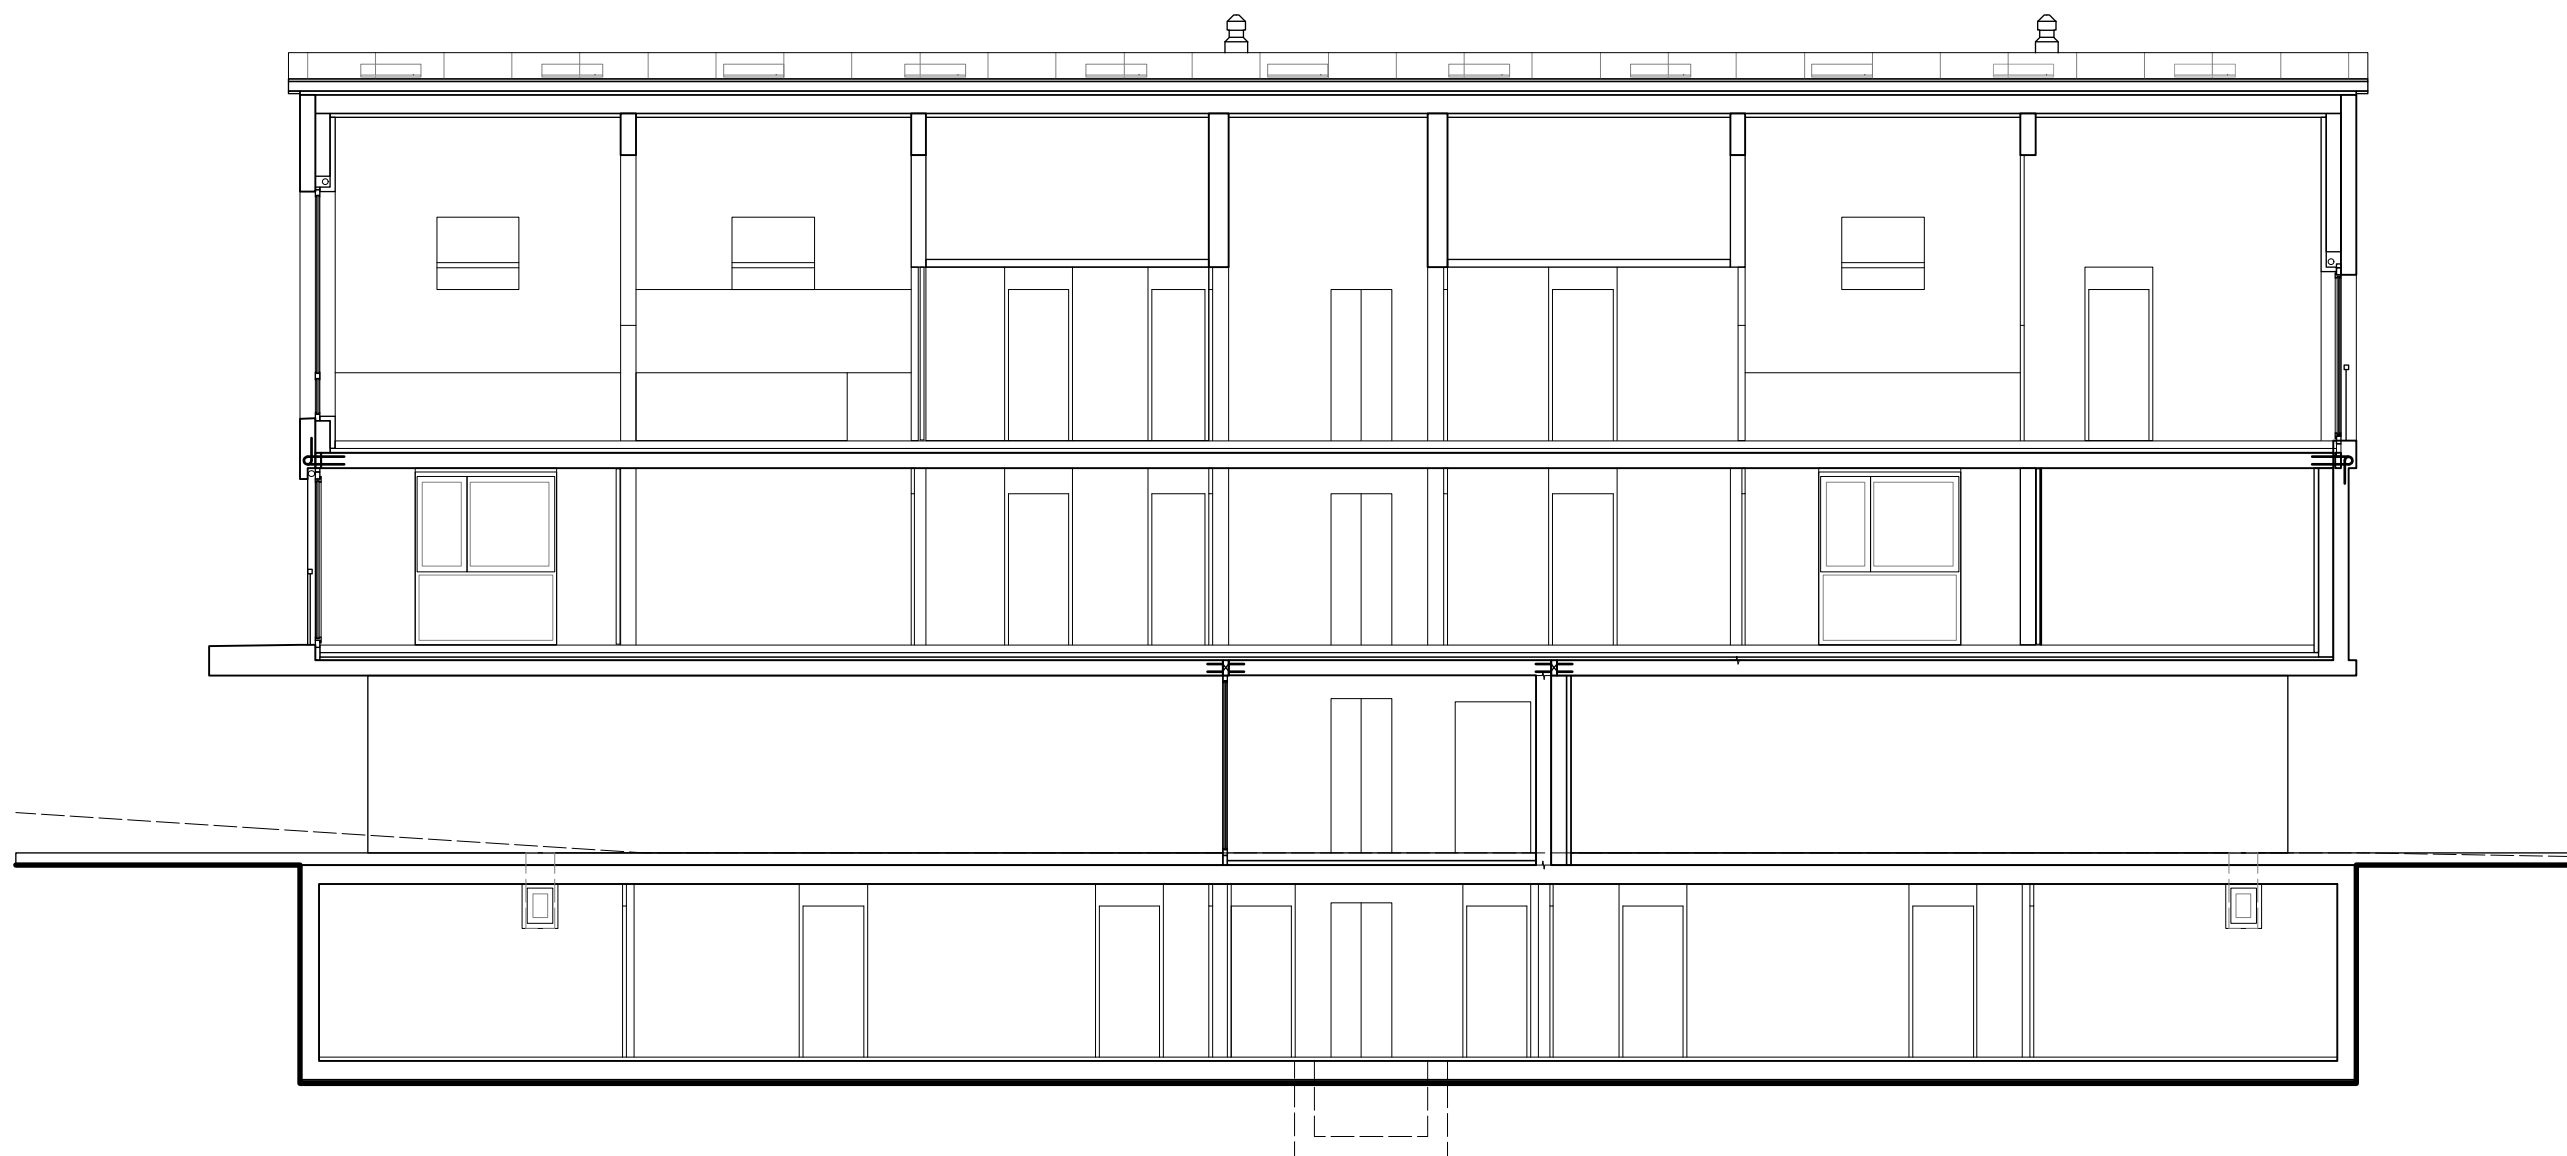

0 1 2 5

Projekt: MFH Baselstrasse

Bez.: Längsschnitt

**FELIPPI
WYSSEN**
Mst.: 1:100