

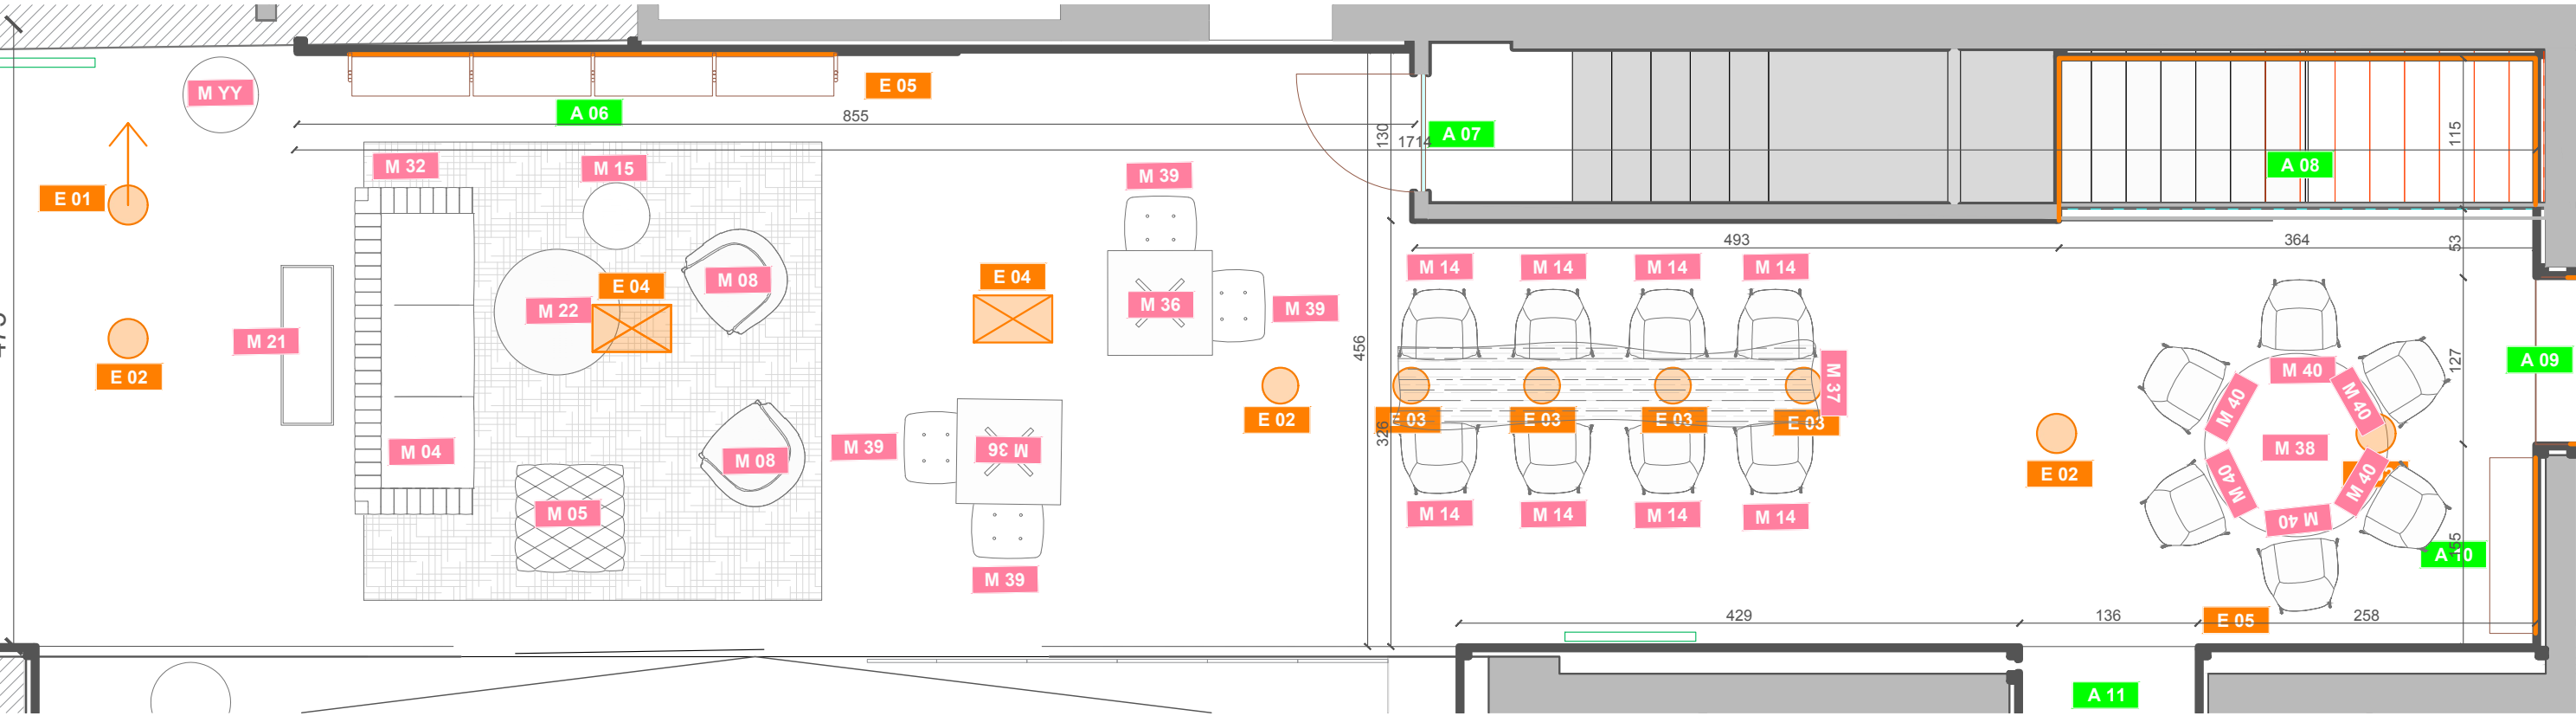
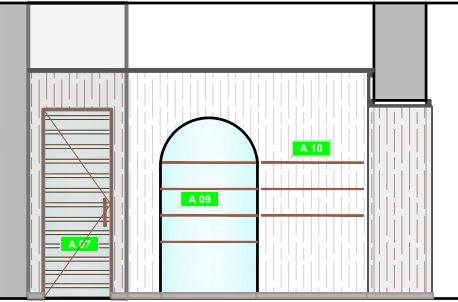


WINE BAR				
HT S. Plafond	X			
Surface Totale	116,5 m2			
Typologie		Référence	Dimensions LxHxP	Surface m²
Finition Sol	Parquet	Duoplank Chêne Européen pose droite	15 x 180	116 m2
Finition Murs	Habillage bois	Kaindl K4411 AW		
	Habillage décoratif	ArtStone Karoart gamme gourmet		
	Peinture	RAL		
Finition Plafond	Peinture	Noir RAL 9005		

Plan Général - **WINE BAR**
Echelle : 1-75

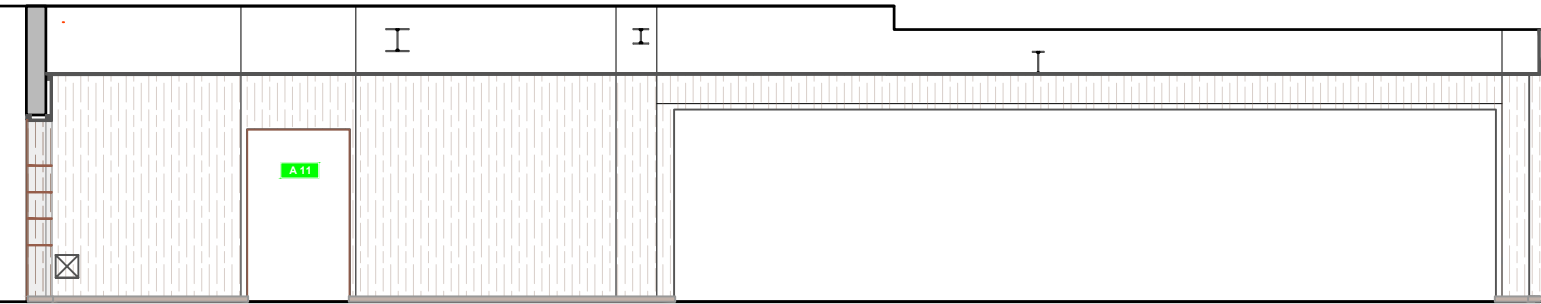

Elevation Wine Bar
Echelle : 1-100

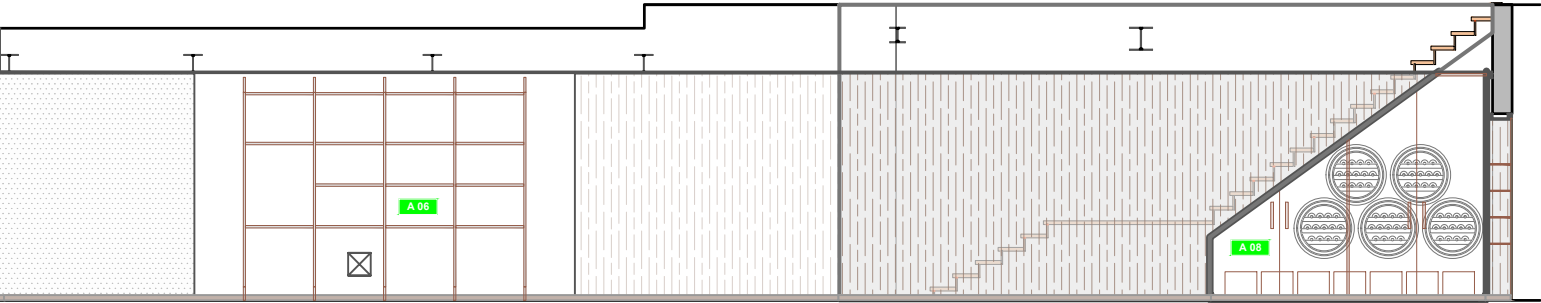

ATTENTION :
Toutes les dimensions sont à reprendre sur place par l'entreprise mandatée aucune responsabilité ne sera prise par la DA.

Les cotes en **rouge** ont été vérifiées mais non ajustées sur dessin.


ICONIA GROUP
Iconia AG
Place Bel-Air 1 - 1003 Lausanne - Switzerland
+41 21 801 50 01
Iconia Lab
Corso Tappero 16/A - 10139 Torino - Italia
+39 011 382 71 68 - Fax +39 011 384 99 35

VMR VILLARS PALACE - Route des Hôtels 8,
1884 Villar-sur-Ollon

Plan DOE - **WINE BAR**

07.07.2022

Plateau : 2
Indice: 00
Echelle : -
Format : A2

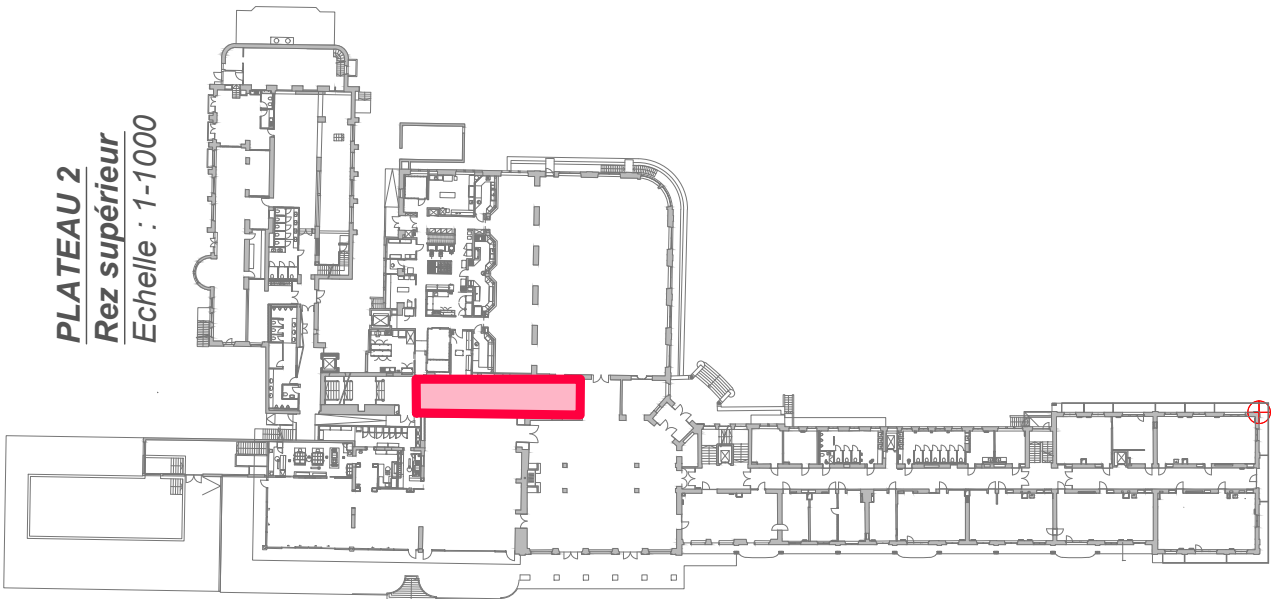

AGENCEMENT		
Réf plan	Produit	Nbre
A 06	Etagère 4	1
A 07	Porte accès Cigar Room	1
A 08	Cave à vin	1
A 09	Vitre boutique	1
A 10	Etagères boutique	1
A 11	Meuble de vente	1

FOURNITURES ICONIA _Memorabilia Bar				
Réf plan	Description	Référence	Dimensions cm	Qtt
M 04	Sofa	SOFA 3 SEATER Chesterfield		1
M 05	Pouf	MATISSE POUF 4MAT102		1
M 07	Pouf	MATISSE POUF 4MAT105		1
M 08	Chaise	The Reader wing chair		2
M 14	Chaises	Dialma Brown DB004047		8
M 15	Table	GEOMETRIC SIDE TABLE 50537		2
M 21	Commode	Oak Monolit Console 26872 with 2 drawers		1
M 22	Table basse	TRIPOD TABLE 50530		1
M 32	Tapis	Opaline OPA 12 CHA		1
M 36	Table haute	BISTRO TABLE square		5
M 37	Table	Table sur mesure	320 x 60	1
M 38	Table	JAZZ wooden table		1
M 39	Tabouret	POTOCOCCO_Velis 942/A		4
M 40	Chaise	GIULIO MARELLI_Chia 9CHI104		6
M YY	Vase	ATELIER VIERKANT_AH380		1
E 01	Eclairage spot	IGUZZINI MXZ3 + R282 DALI		1
E 02	Eclairage spot	IGUZZINI P367 noir DALI		5
E 03	Eclairage Suspension	SPILL RAY SP SPILL 3 (3 lamps with canopy)		4
E 04	Eclairage Suspension	PC931 COMPOSITION SHADOWS 2700K		2
E 05	Eclairage sur pied déco	Bonaldo Bio-S		2

Plan Wine Bar - **Revêtements de sols & Murs**
Echelle : 1-100

