


- 1 Aussenterrasse
- 2 Lüftungszentrale
- 3 Treppen
- 4 Lift

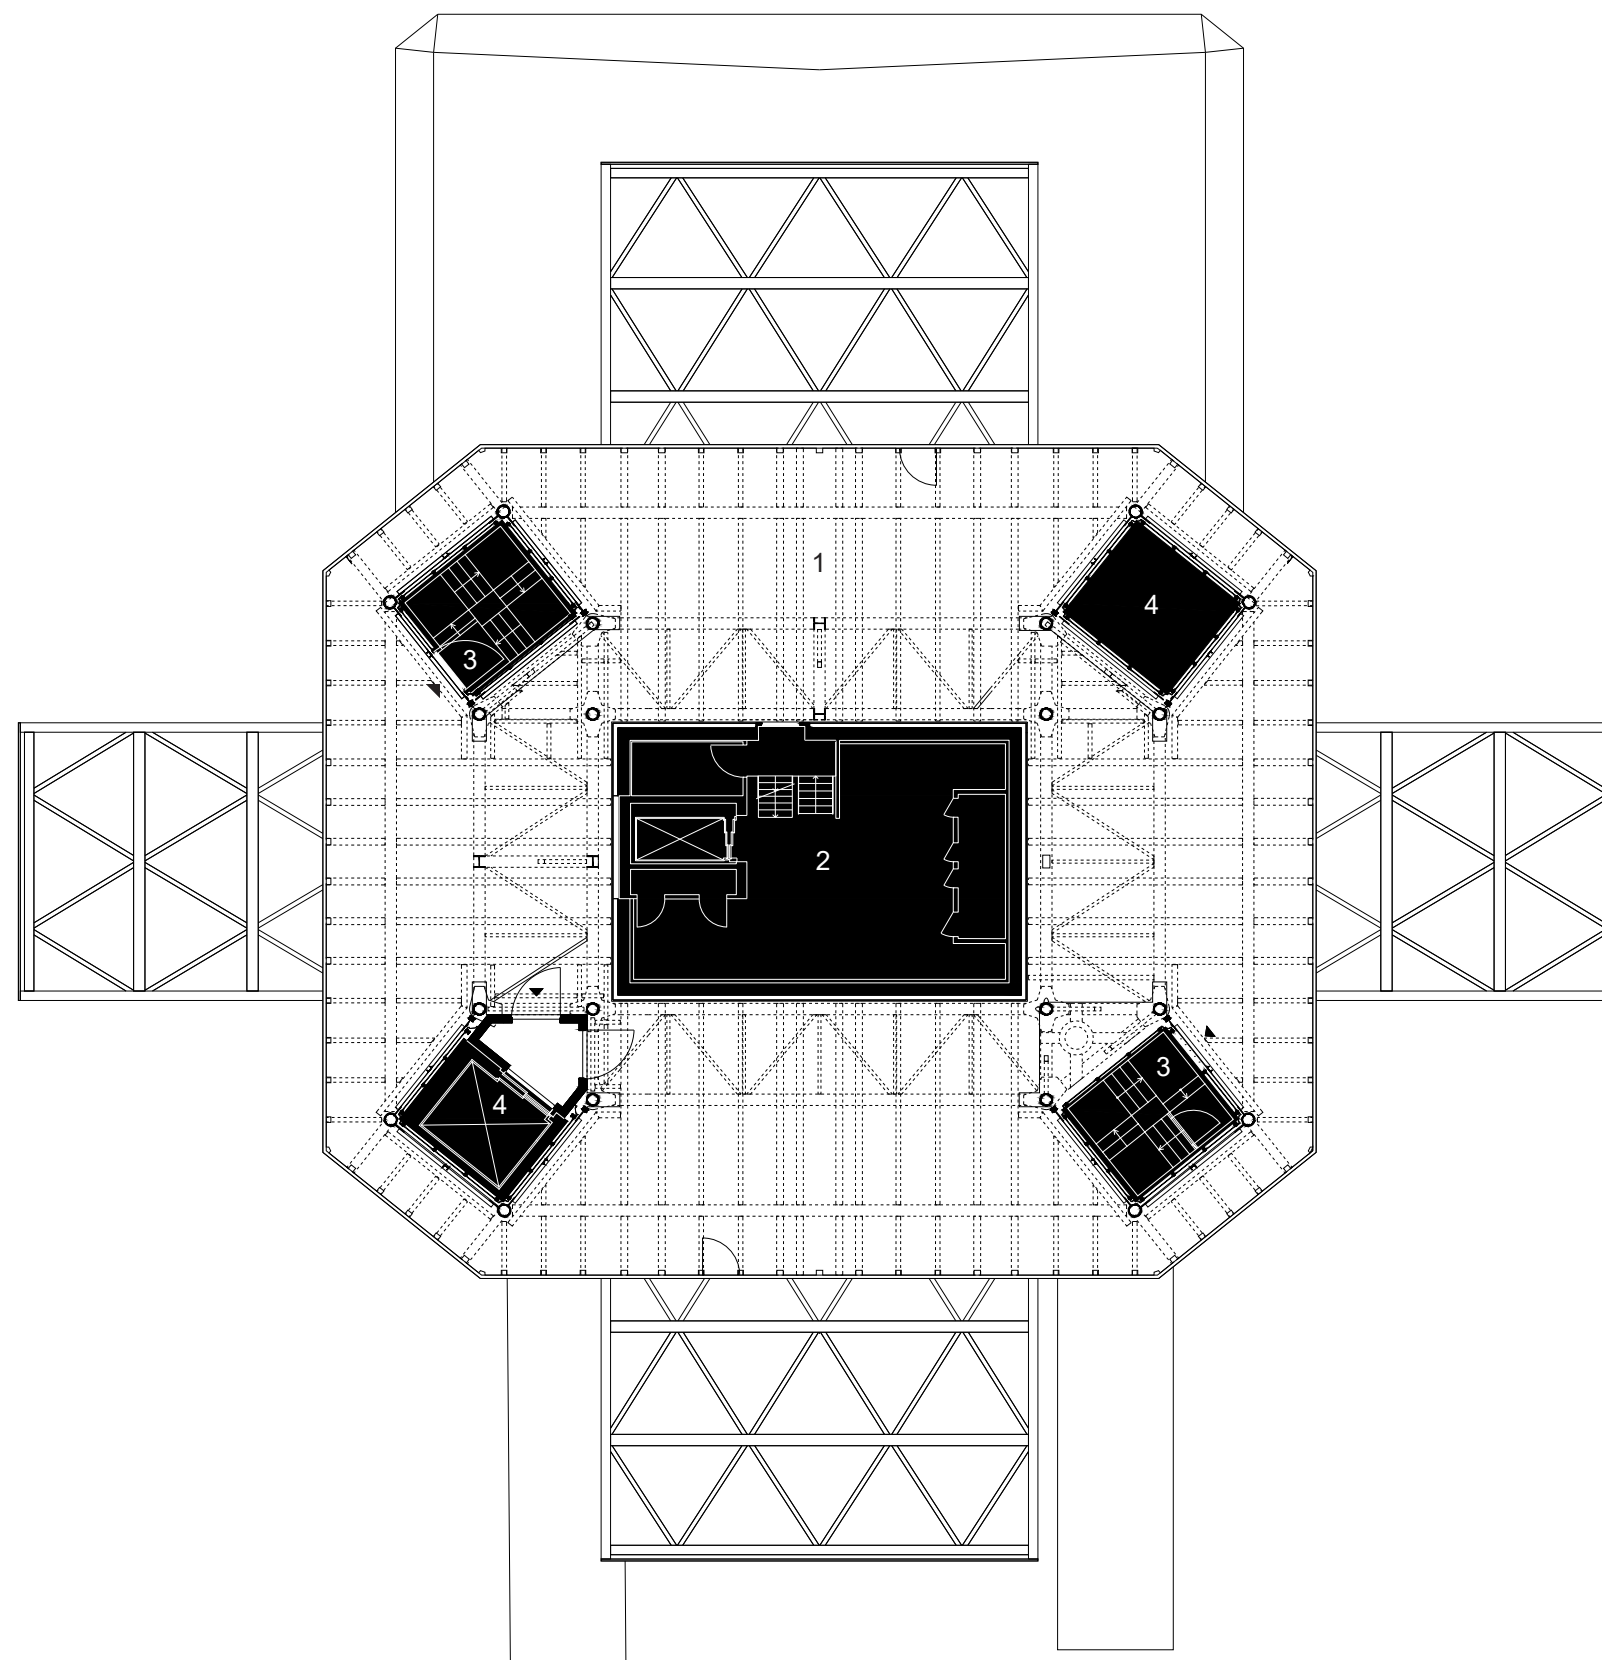

**OBERGESCHOSS 9**  
Massstab 1:200

