
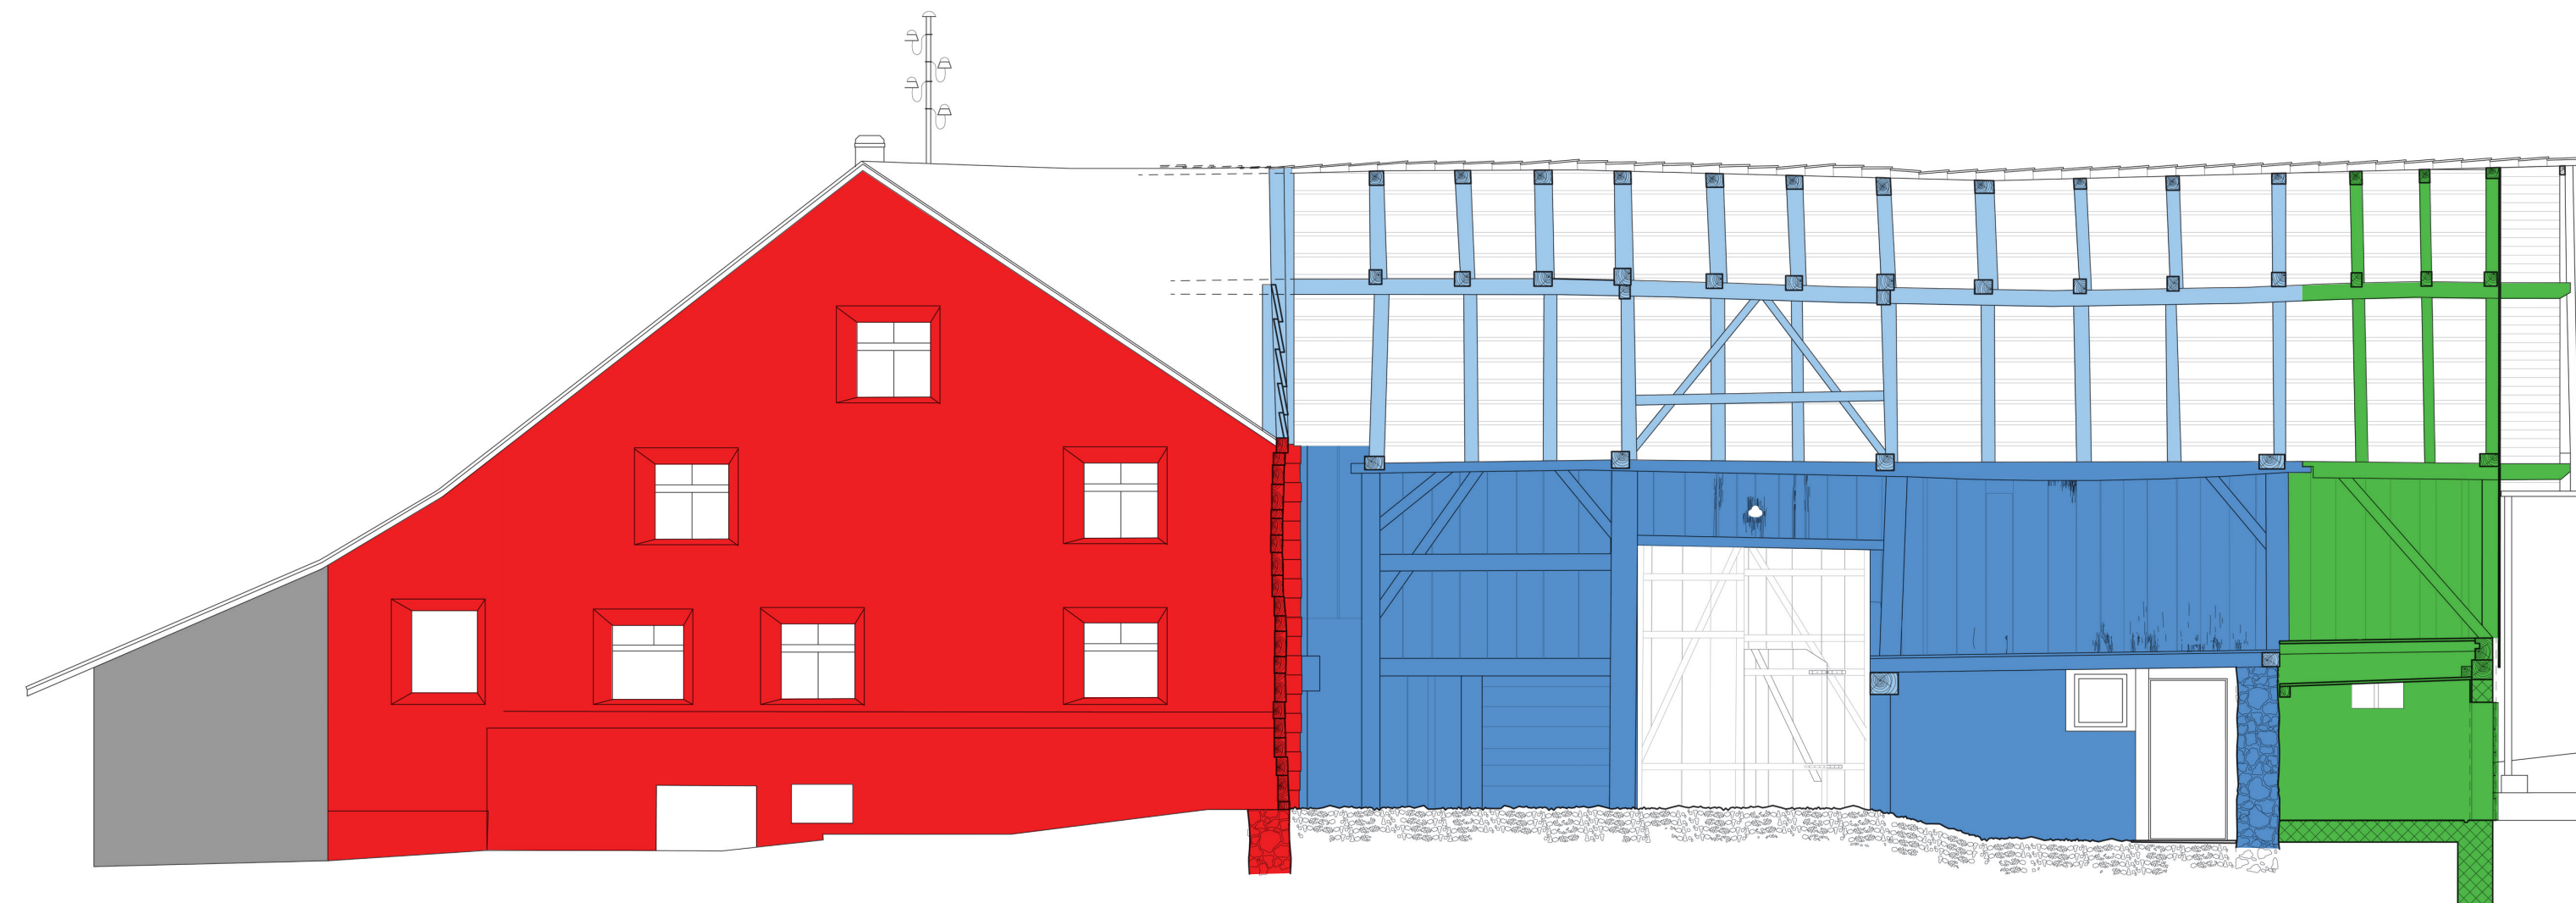
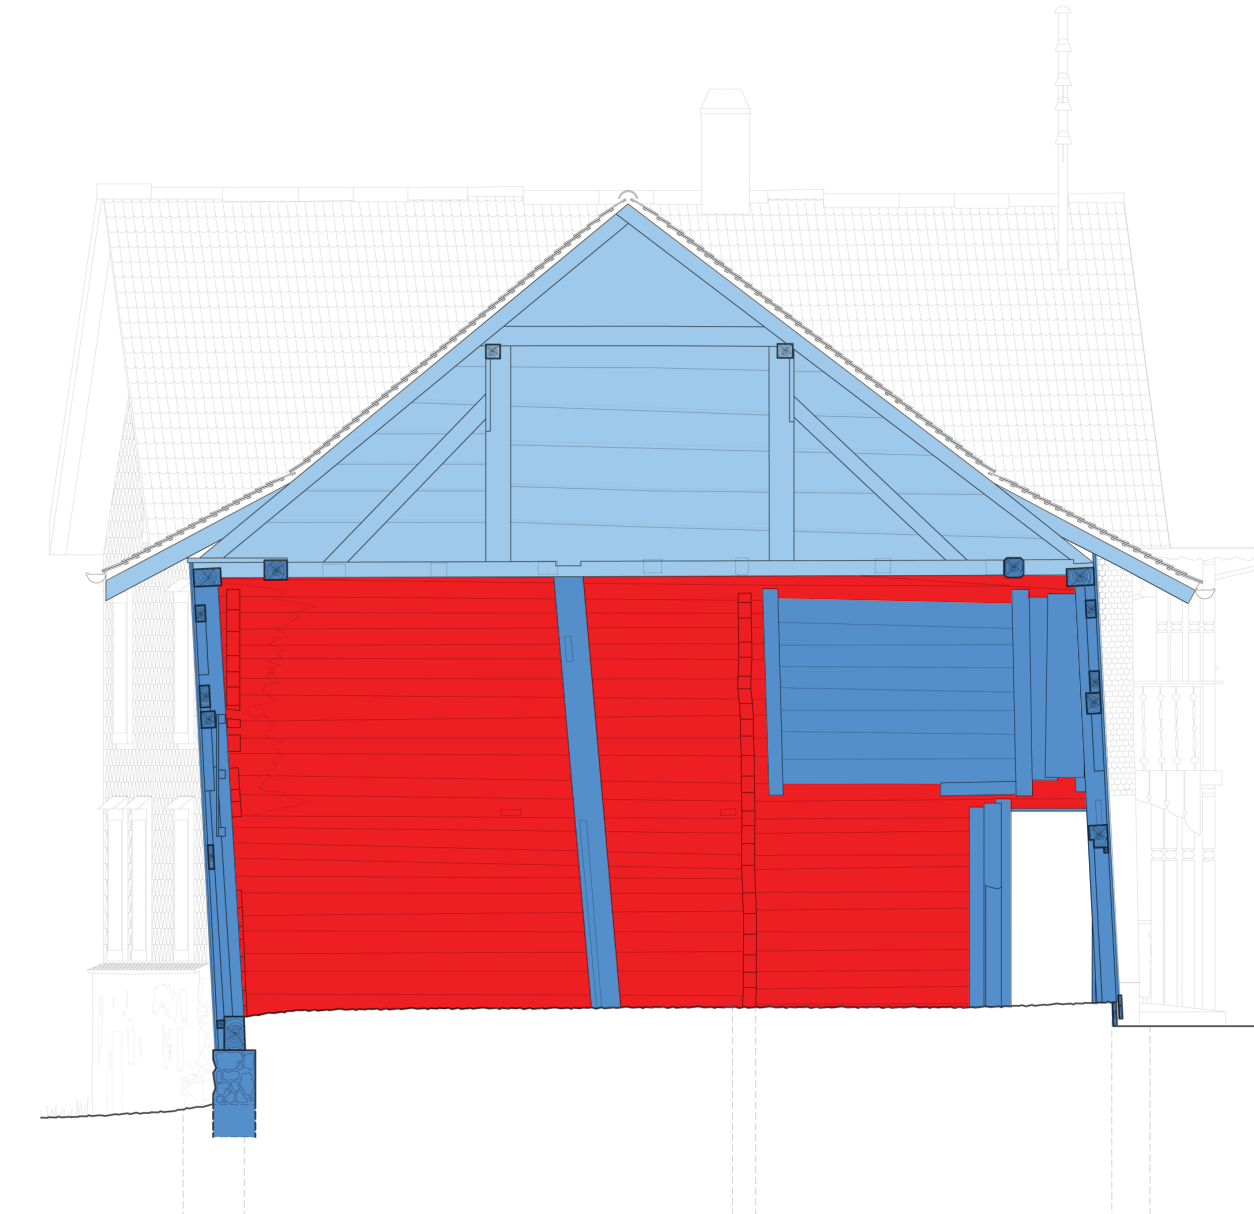
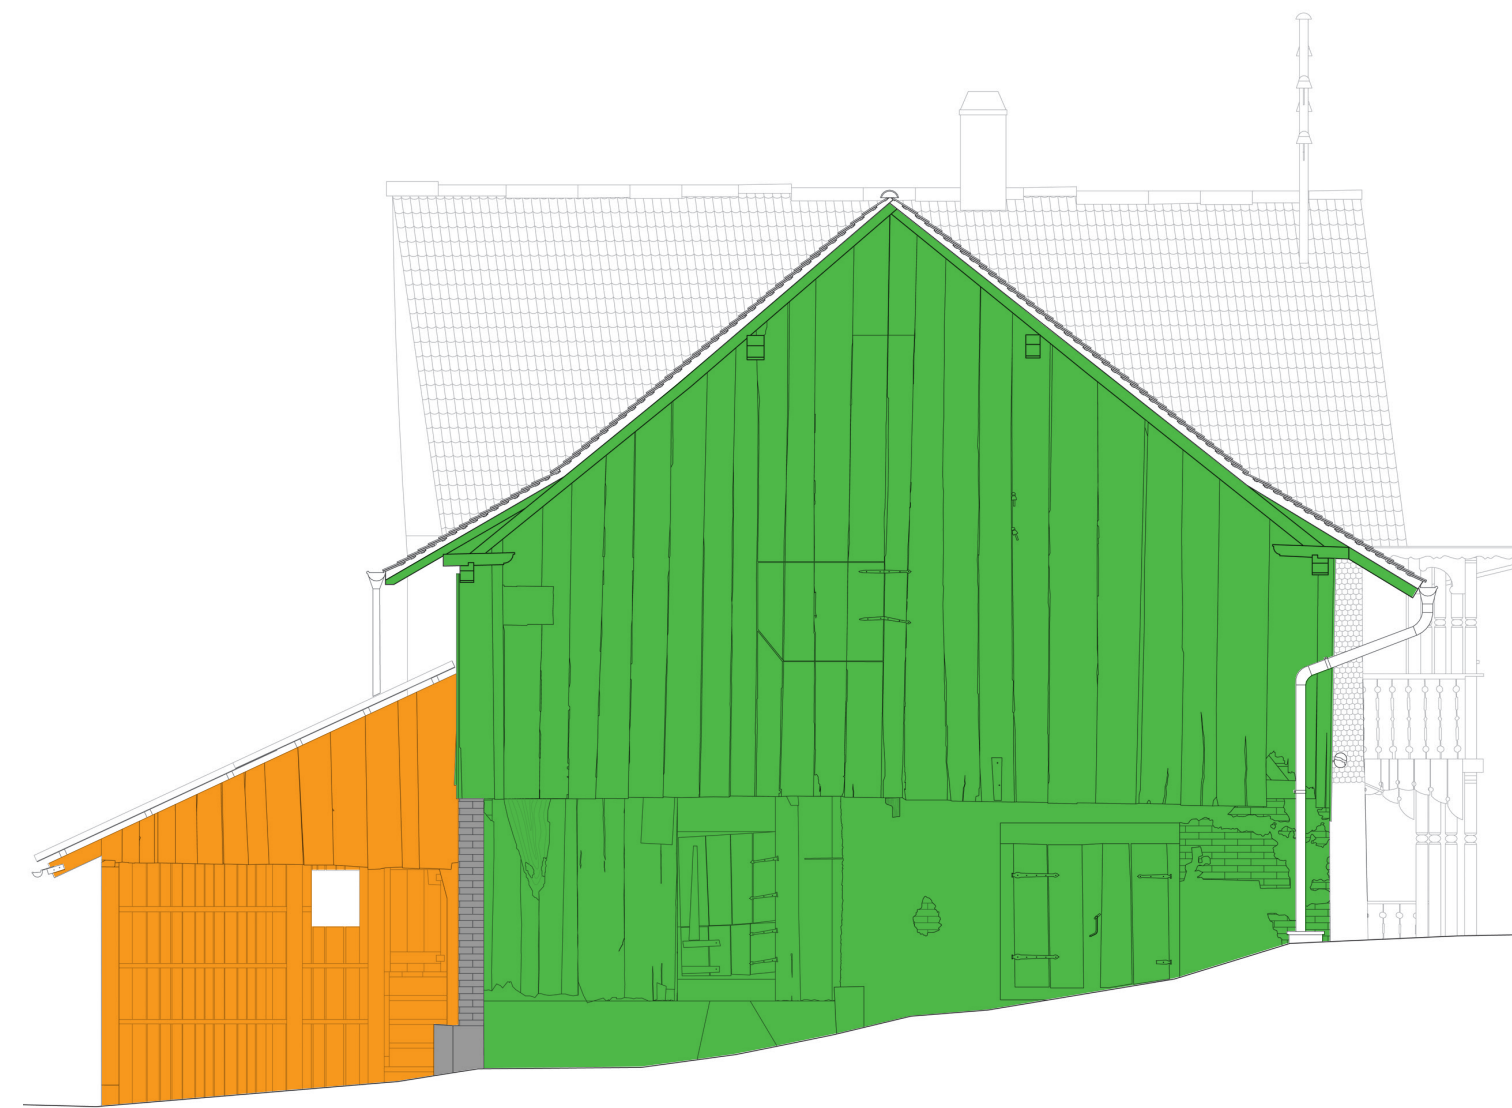
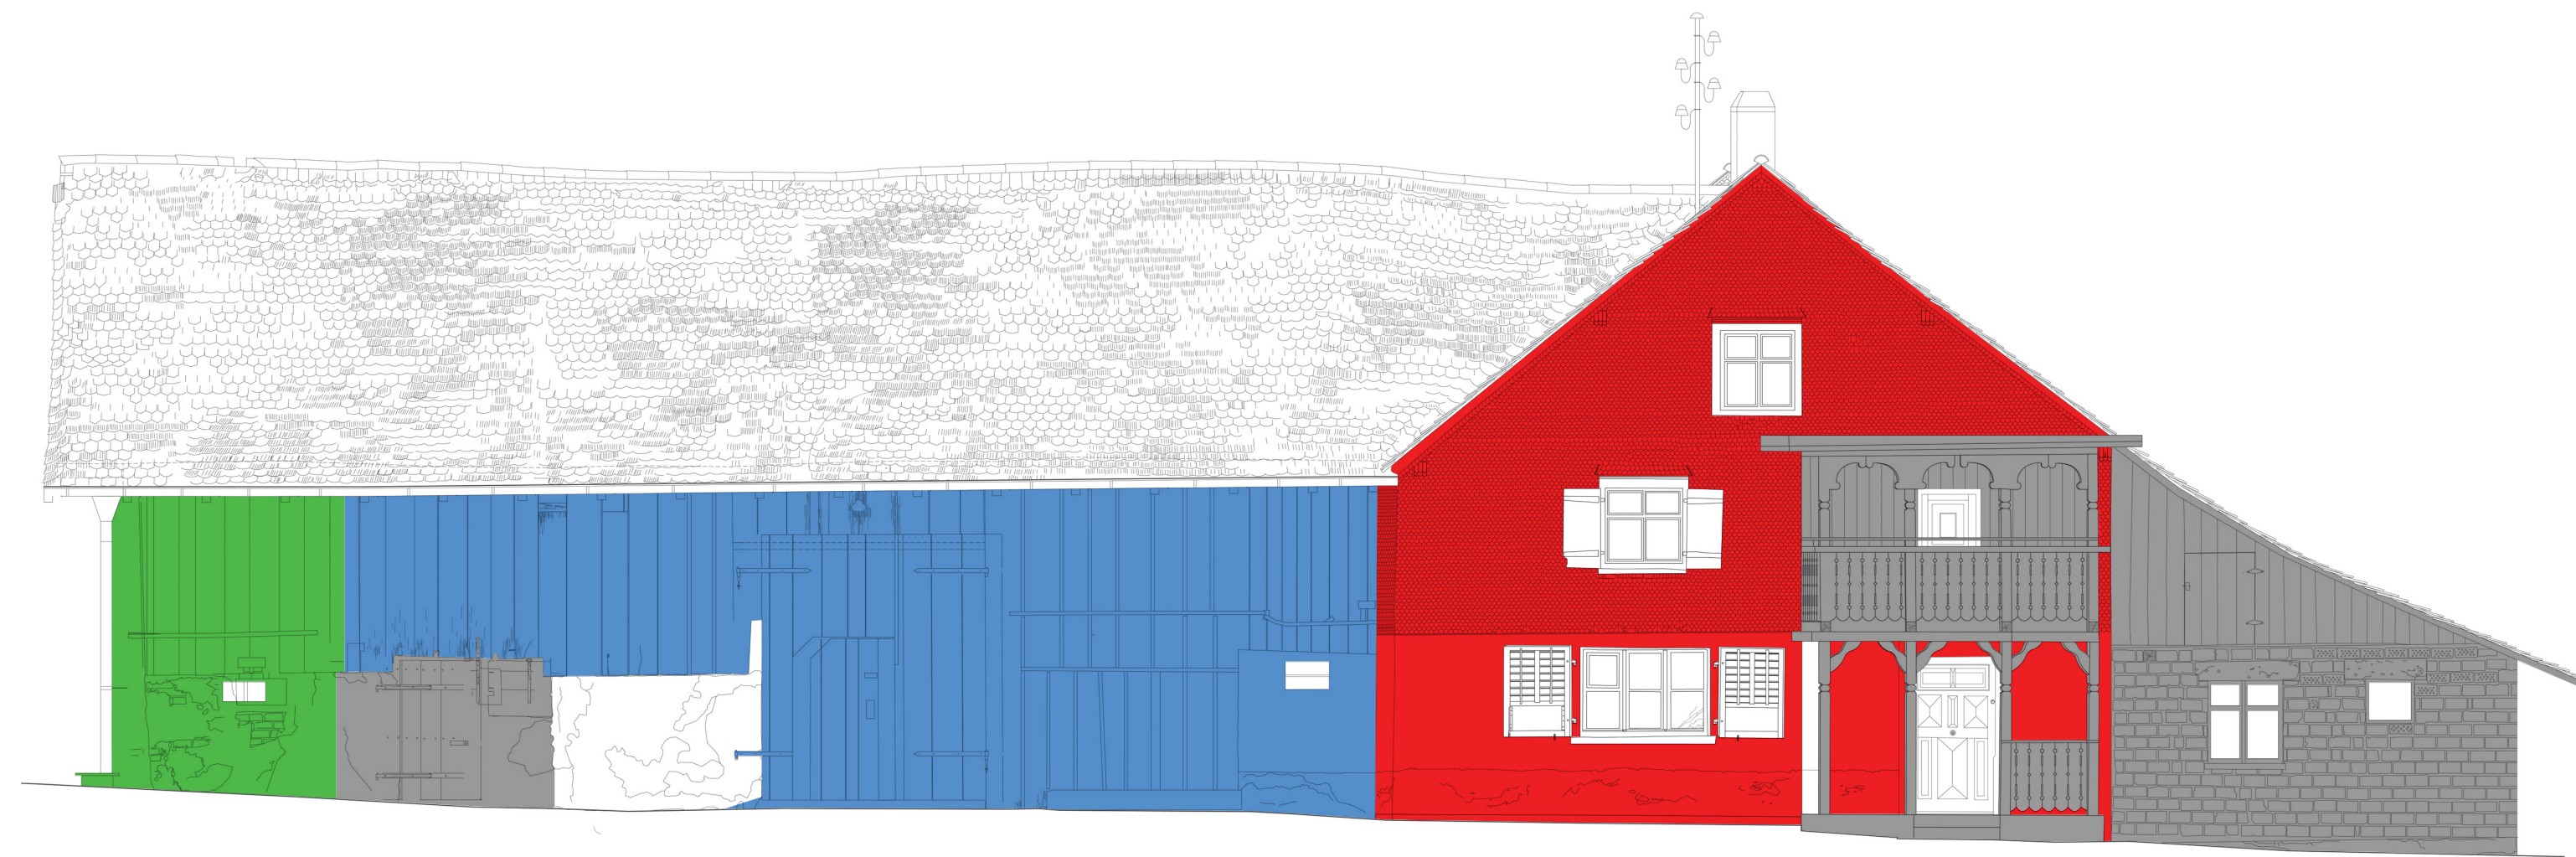
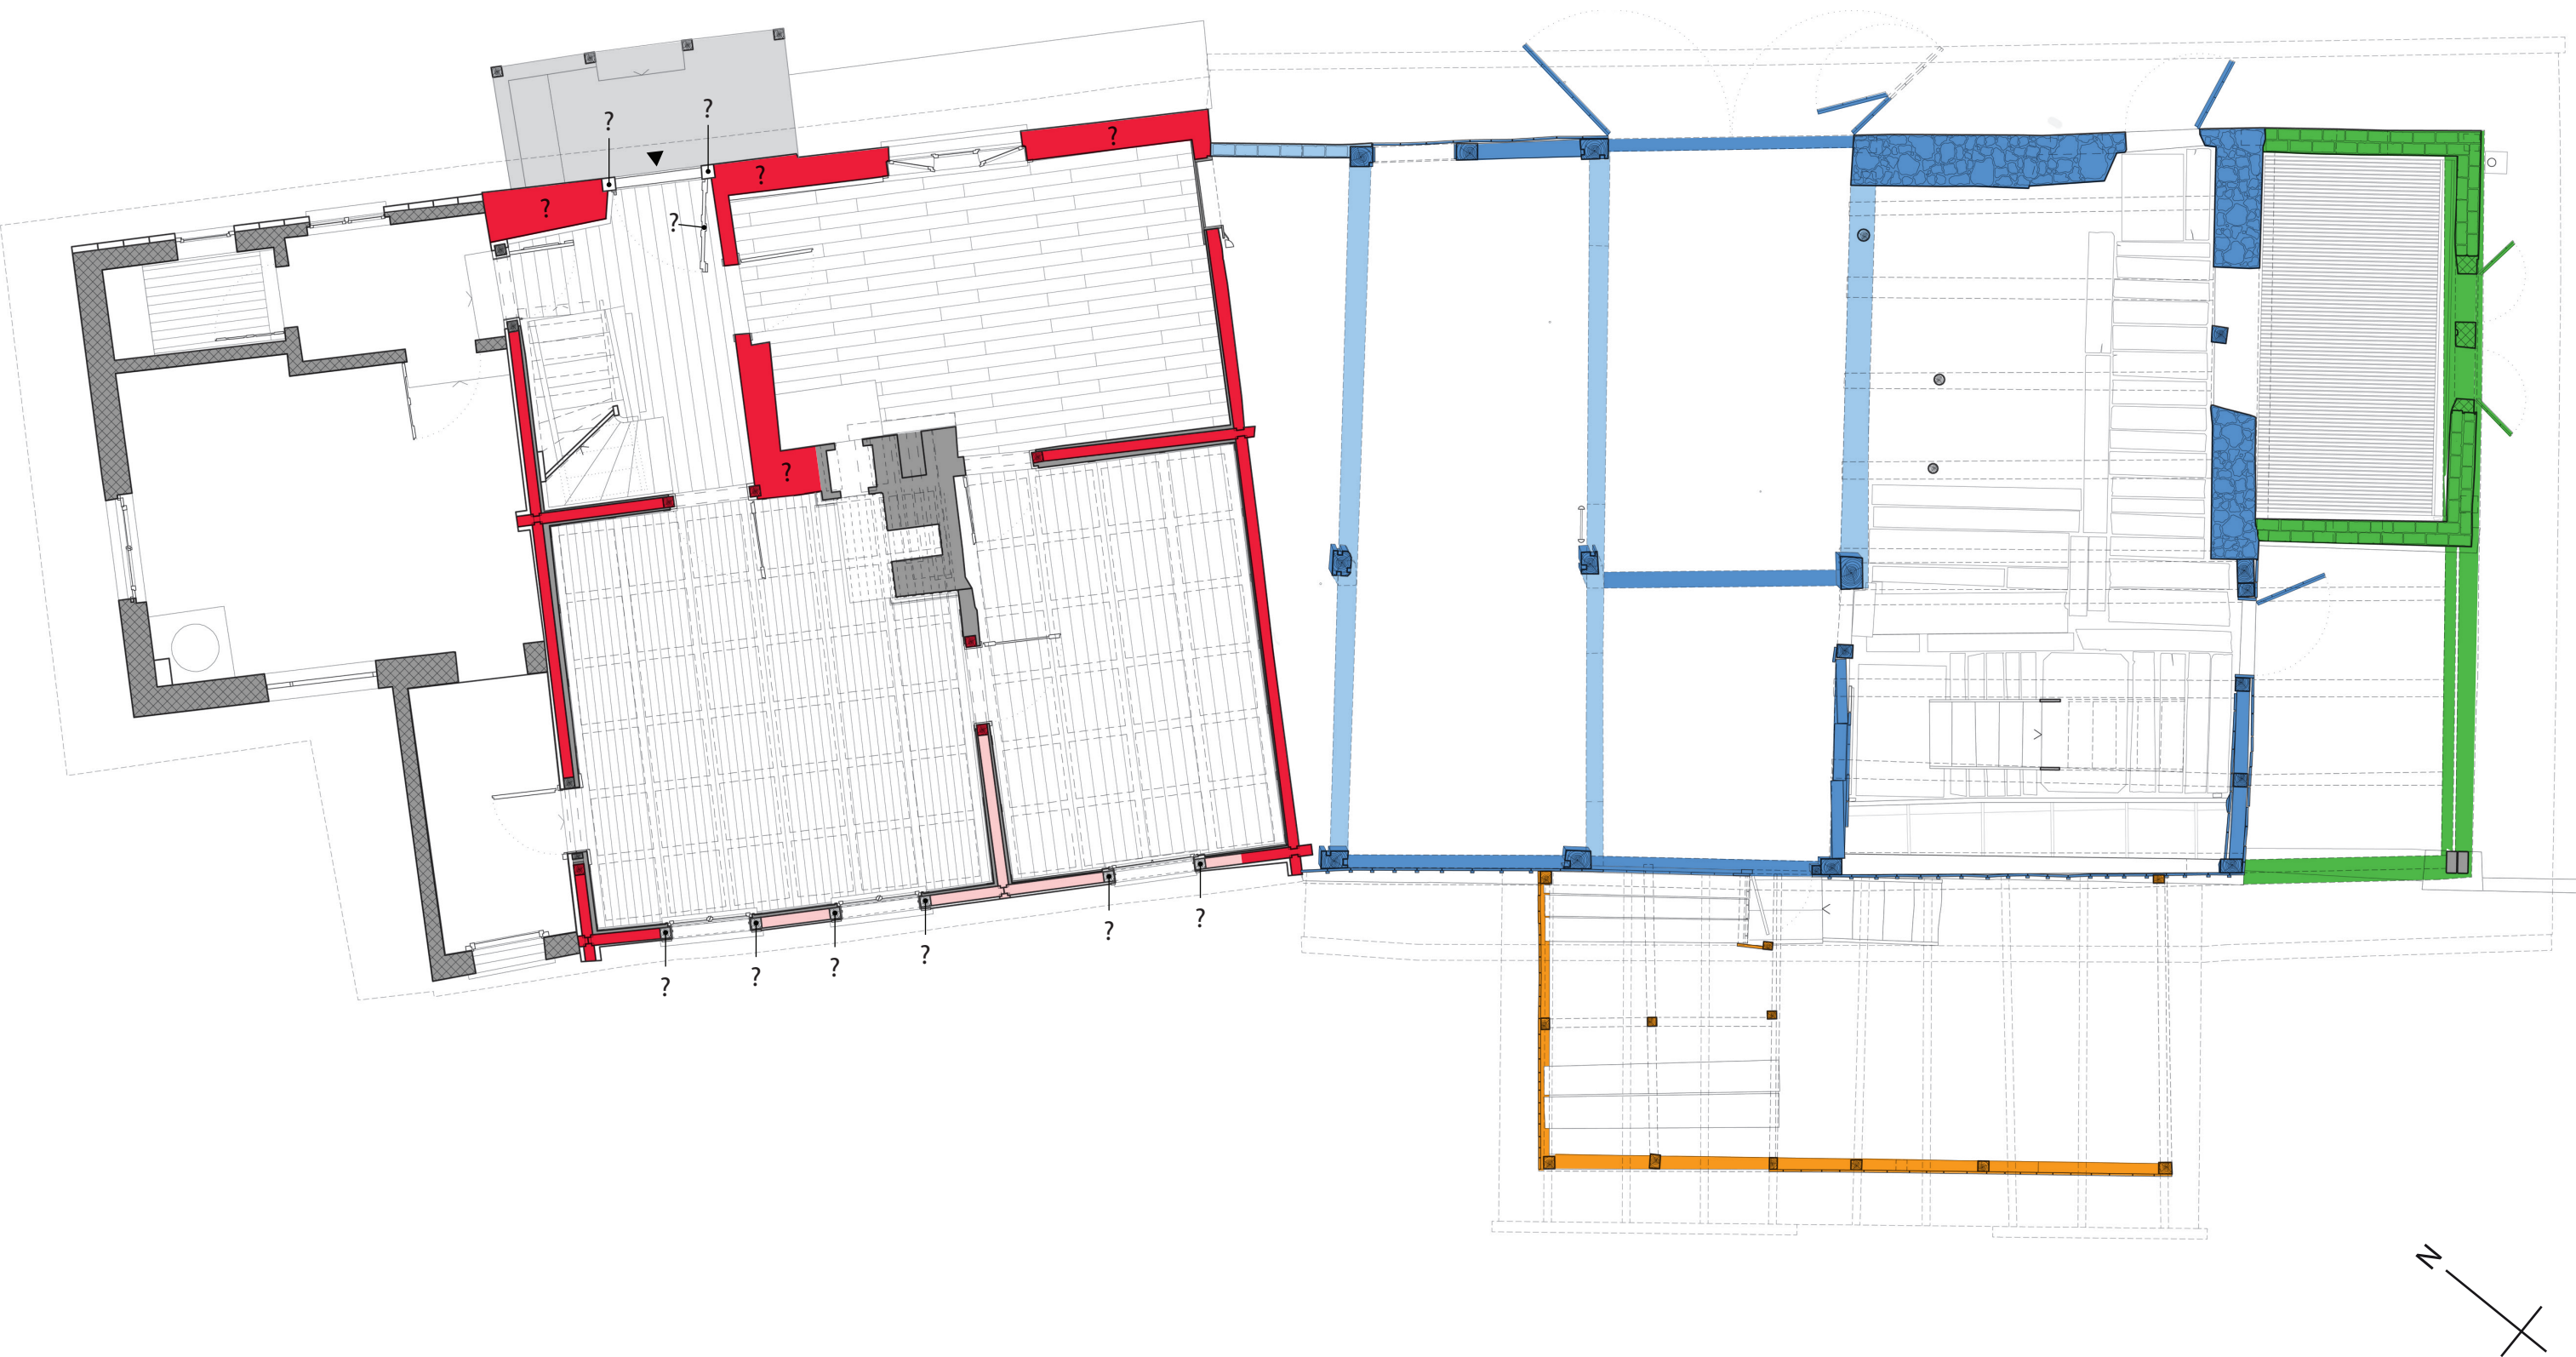
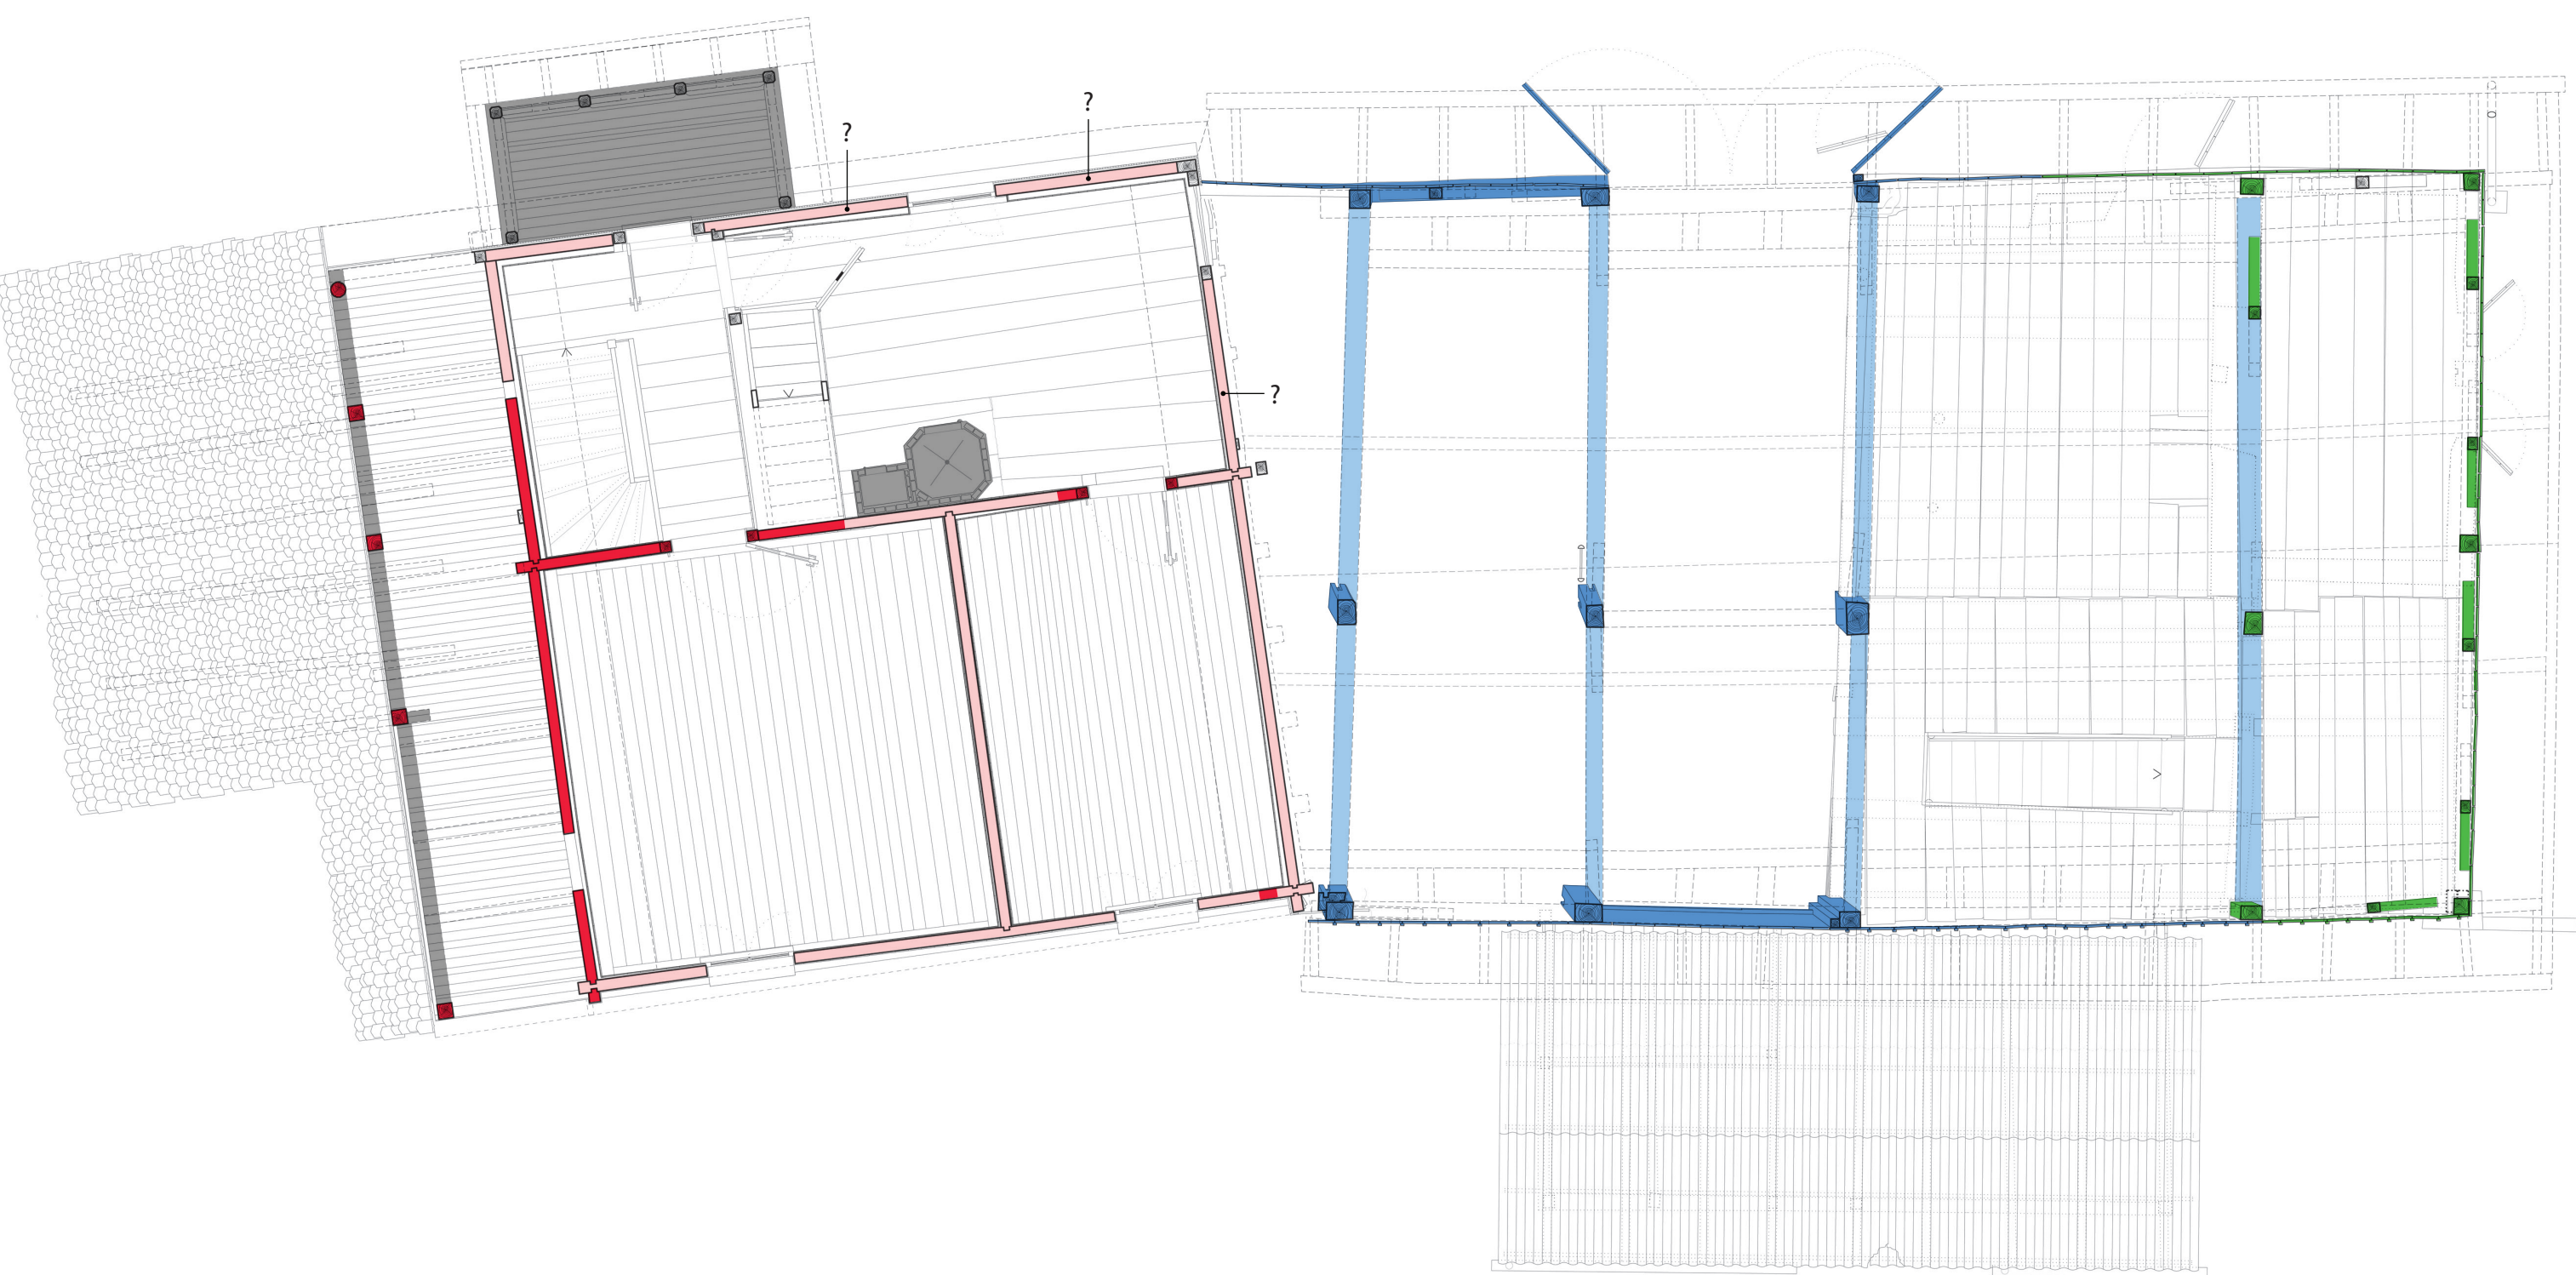


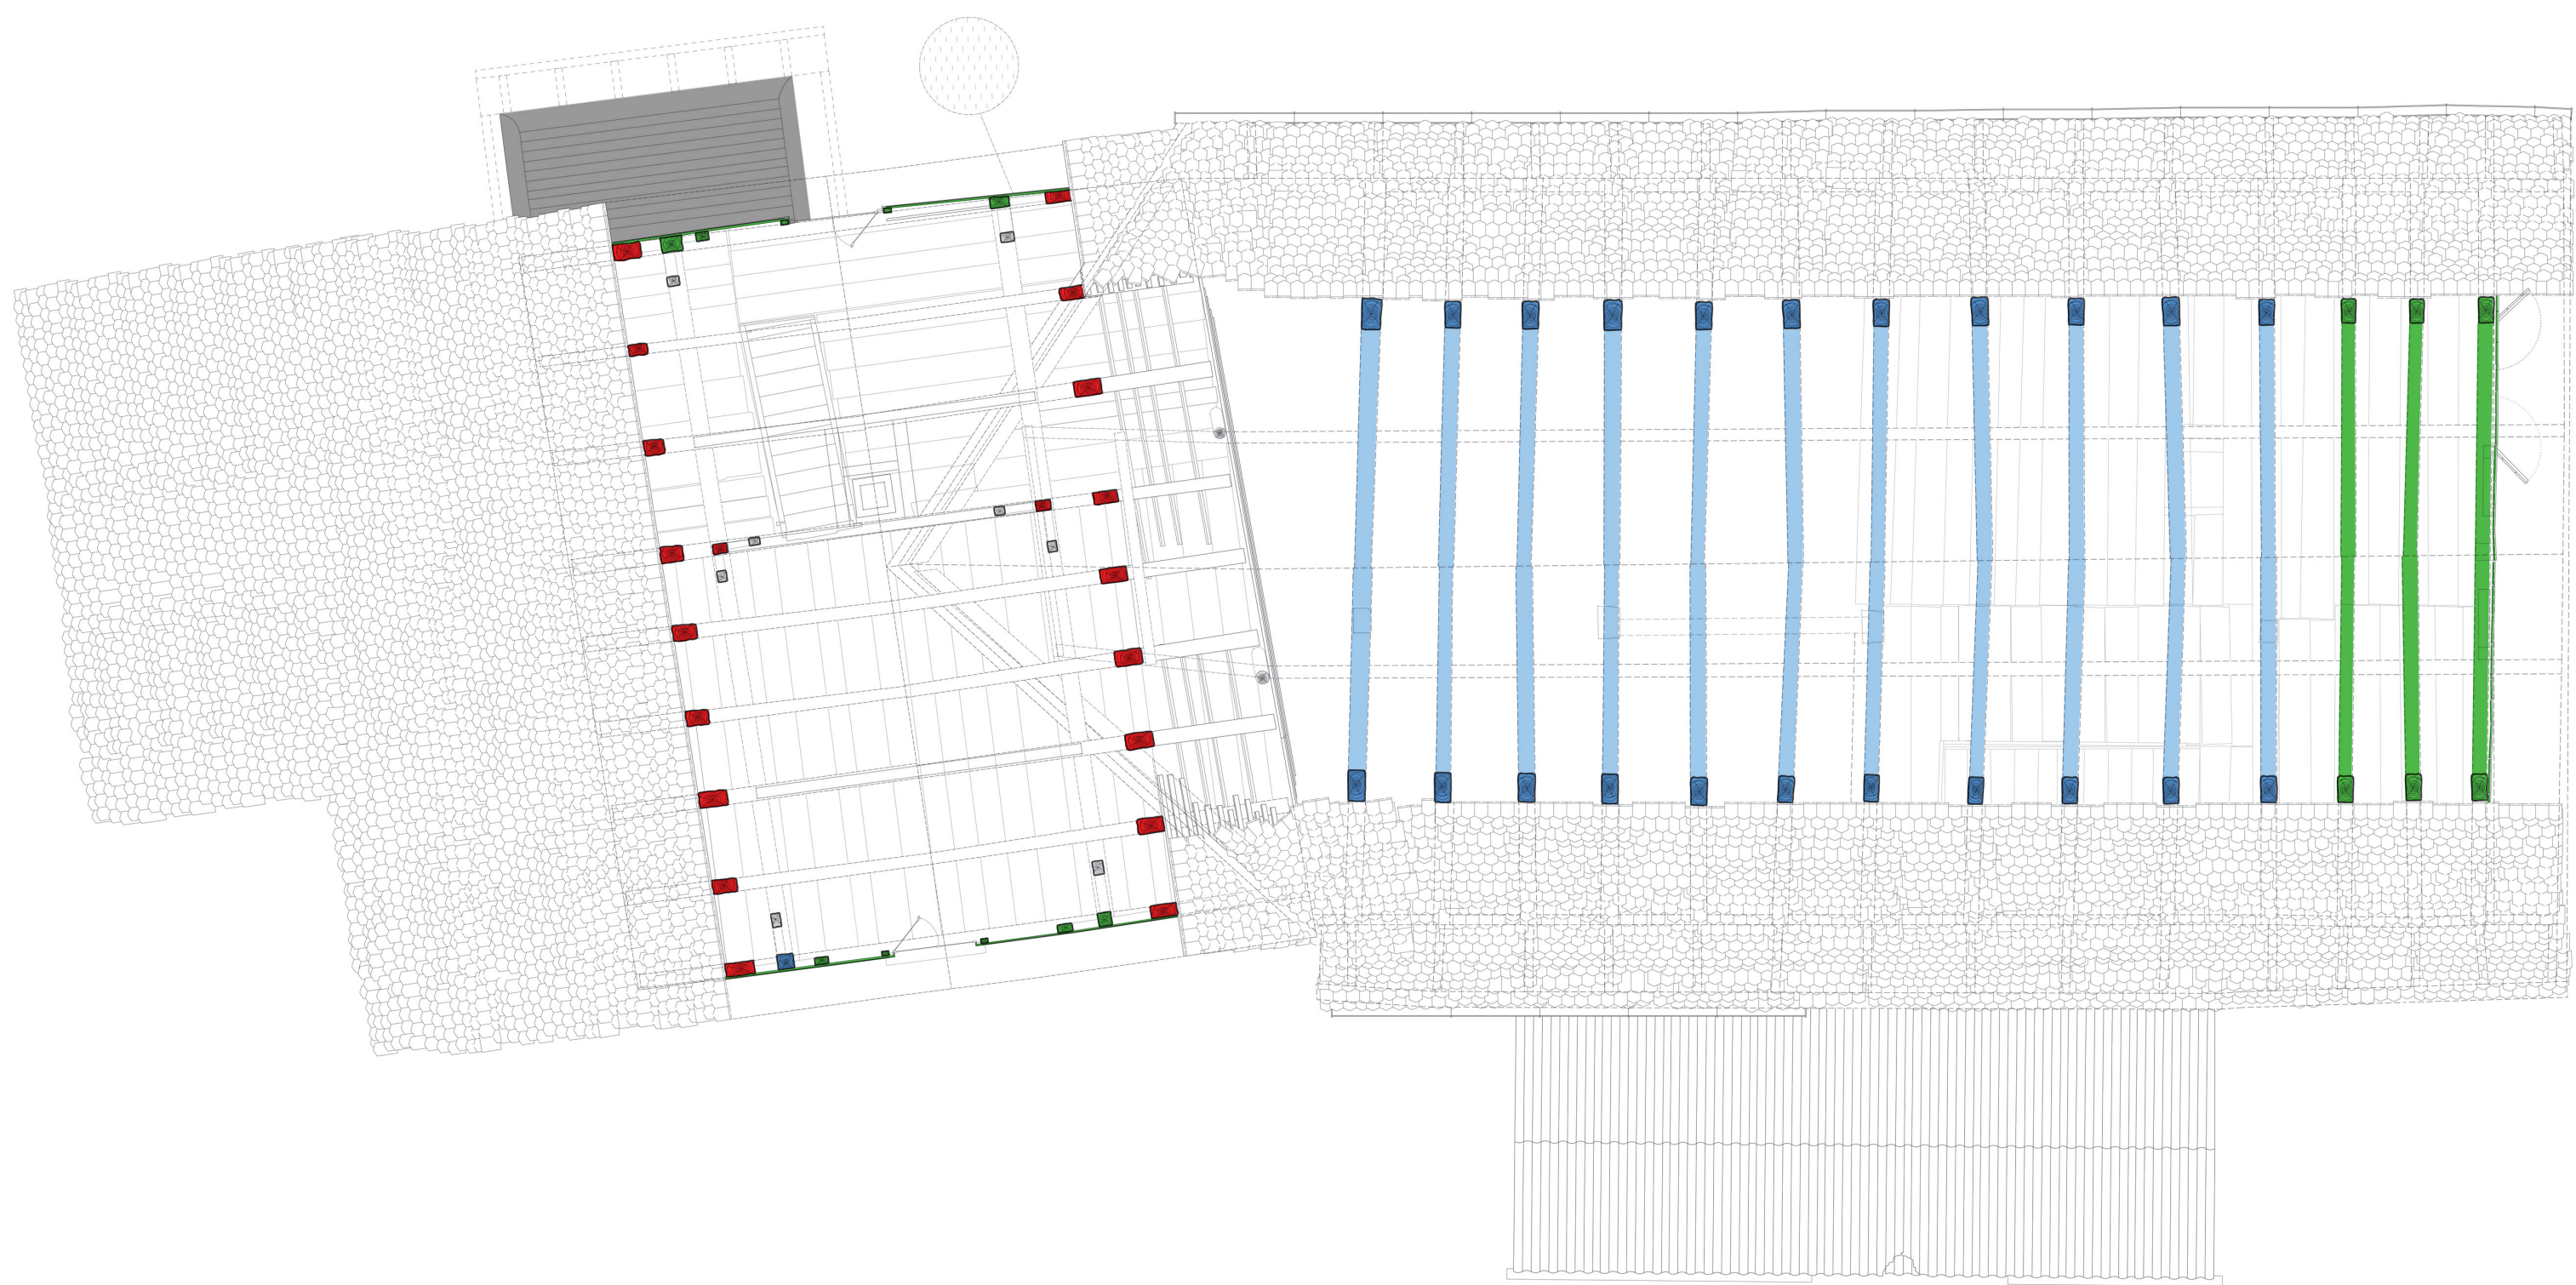

Legende:

- Bauzeitlicher Bestand 1793d, versetzt 1861d
- Vermuteter bauzeitlicher Bestand 1793d, versetzt 1861d
- 1821d, verändert 1861d
- 1862d
- 1898d
- Um 1950
- 1919d (?)

0 1 2 3 4 5 m

Eschen FL		Gebäude Nr.:	/
Haus Kapfstrasse 2		Plan Nr.:	6
Fassade Süden, Bauwallenplan		Massstab:	7
Plangrundlage: Universität Liechtenstein		Format:	A3
Liechtenstein School of Architecture LSA		Datum:	25.11.2023
Studio Stockhammer & Tarsoly		Zeichner:	UG/FF

