



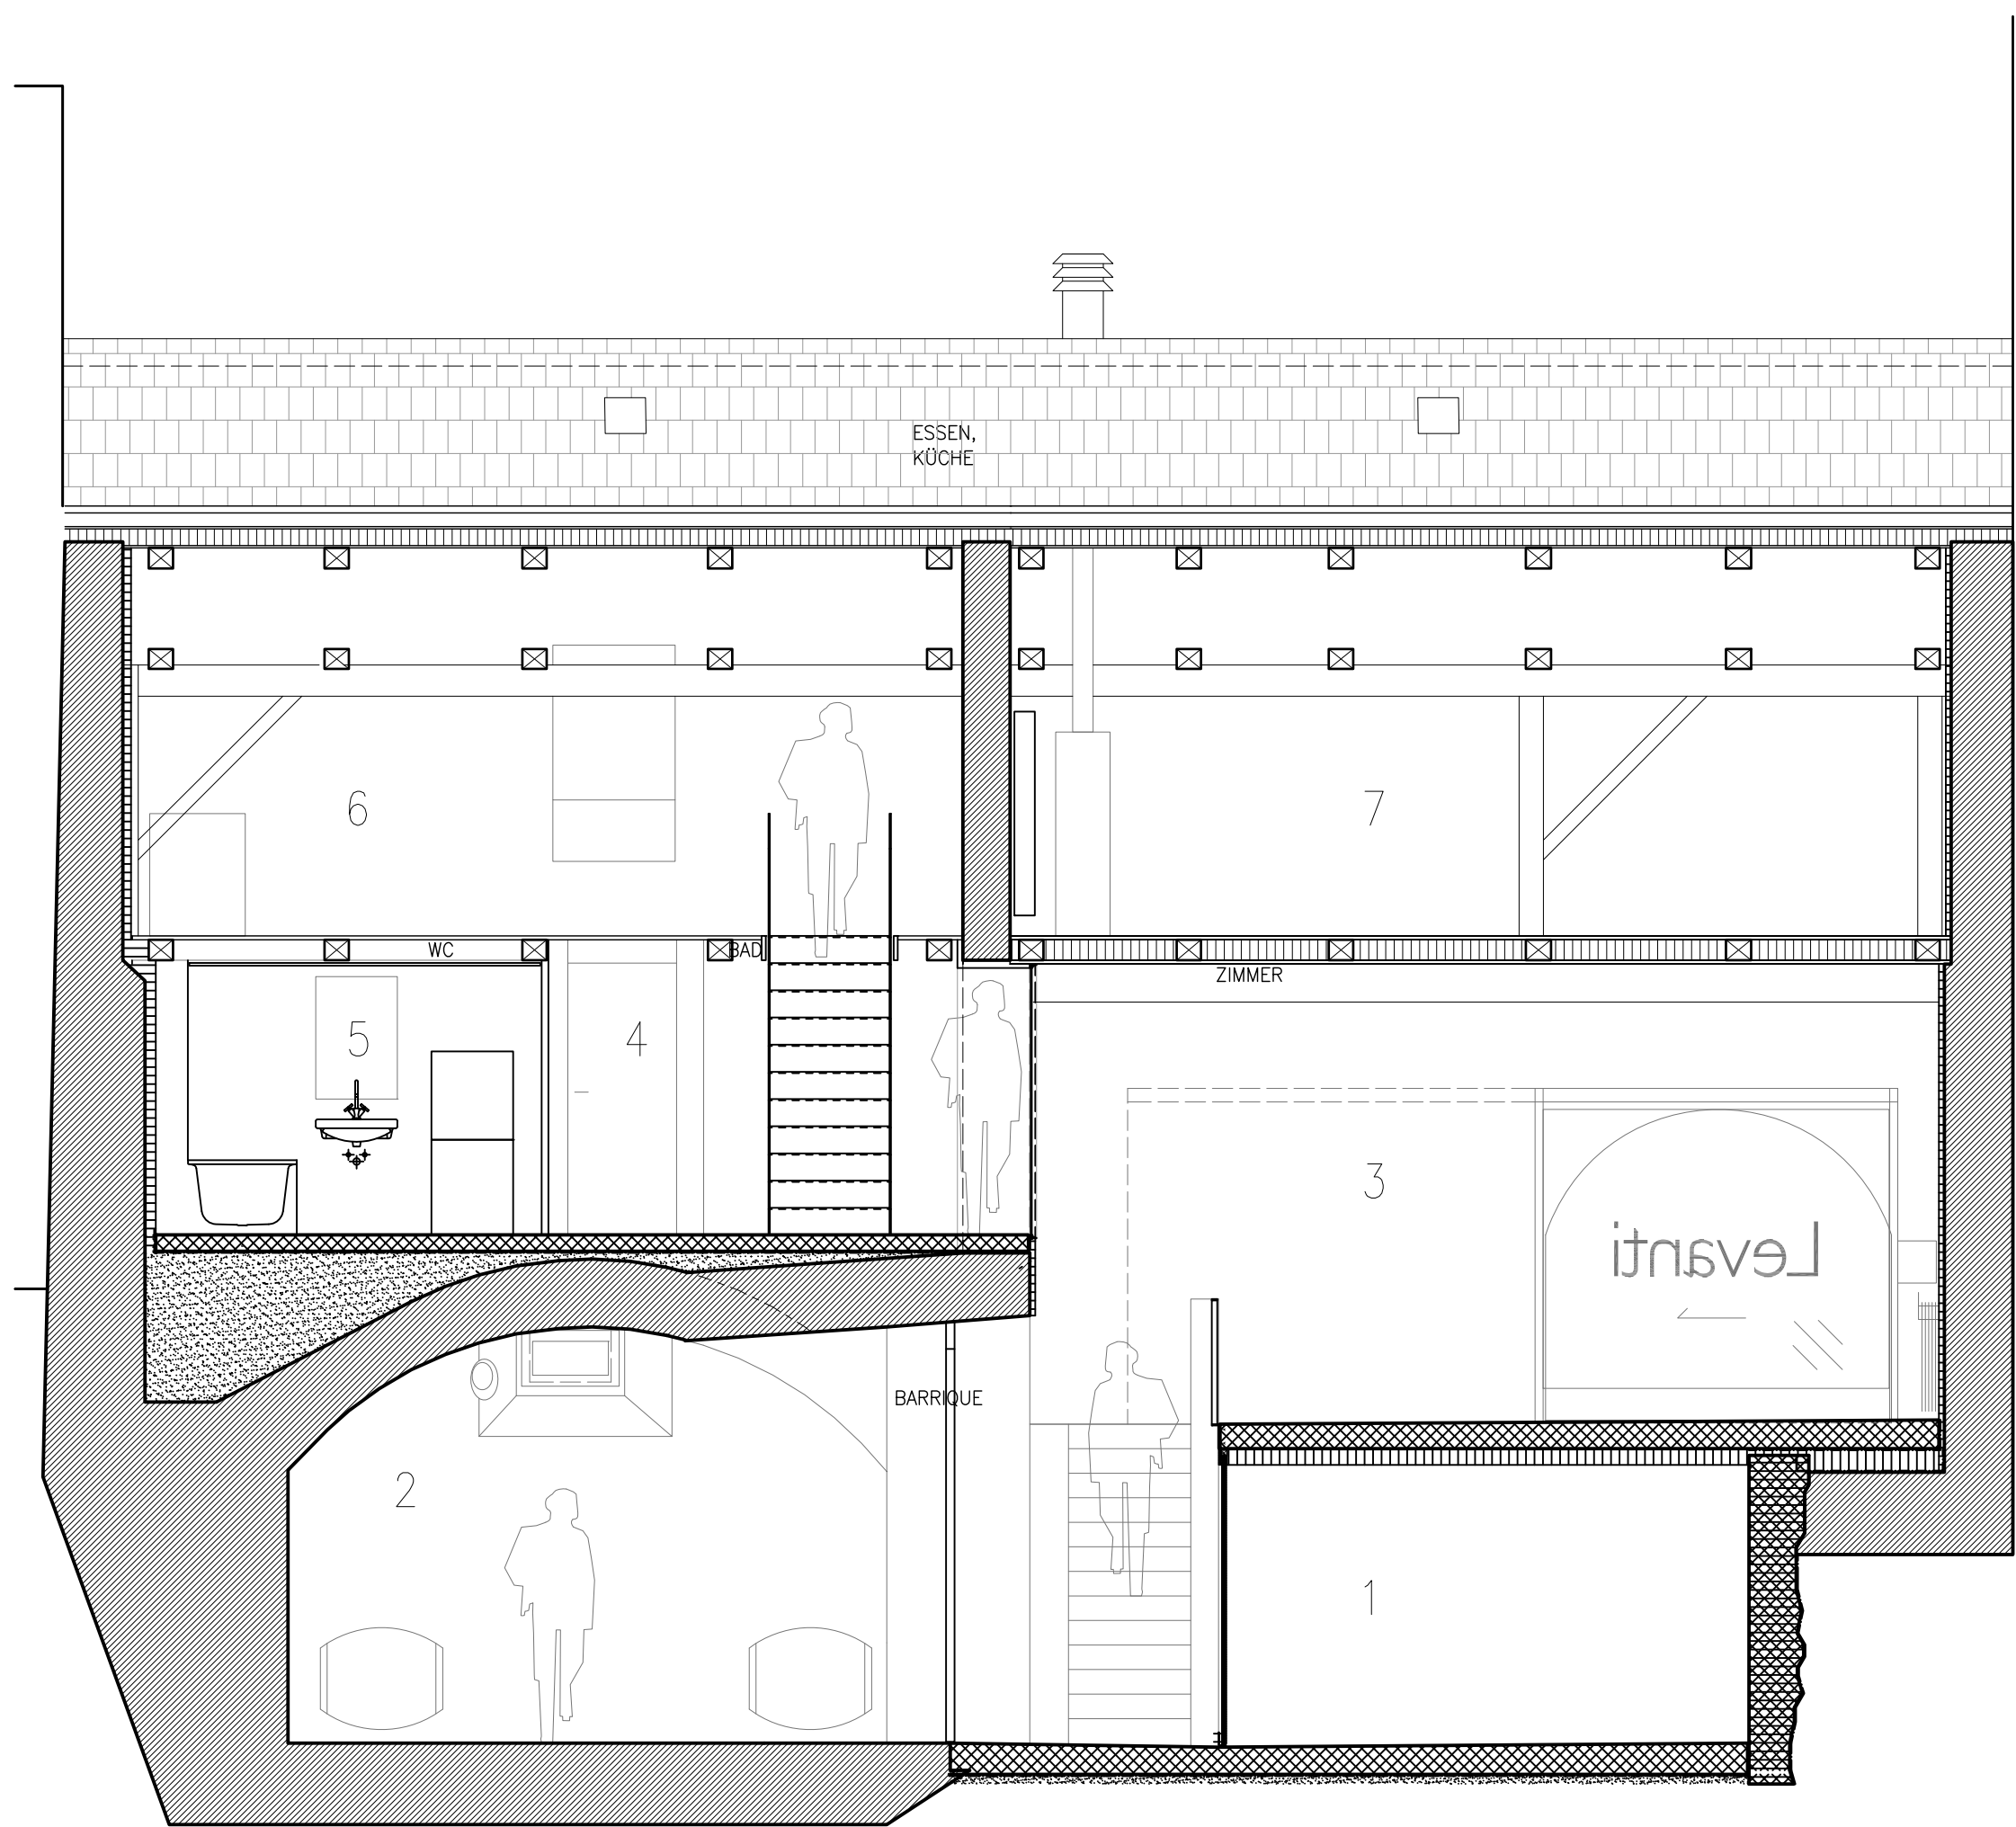

- 1 Lager
- 2 Barrique
- 3 Arbeitsraum
- 4 Vorraum
- 5 Bad
- 6 Küche/Essen
- 7 Wohnen/Arbeiten/Schlafen

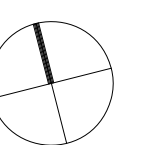

LÄNGSSCHNITT