

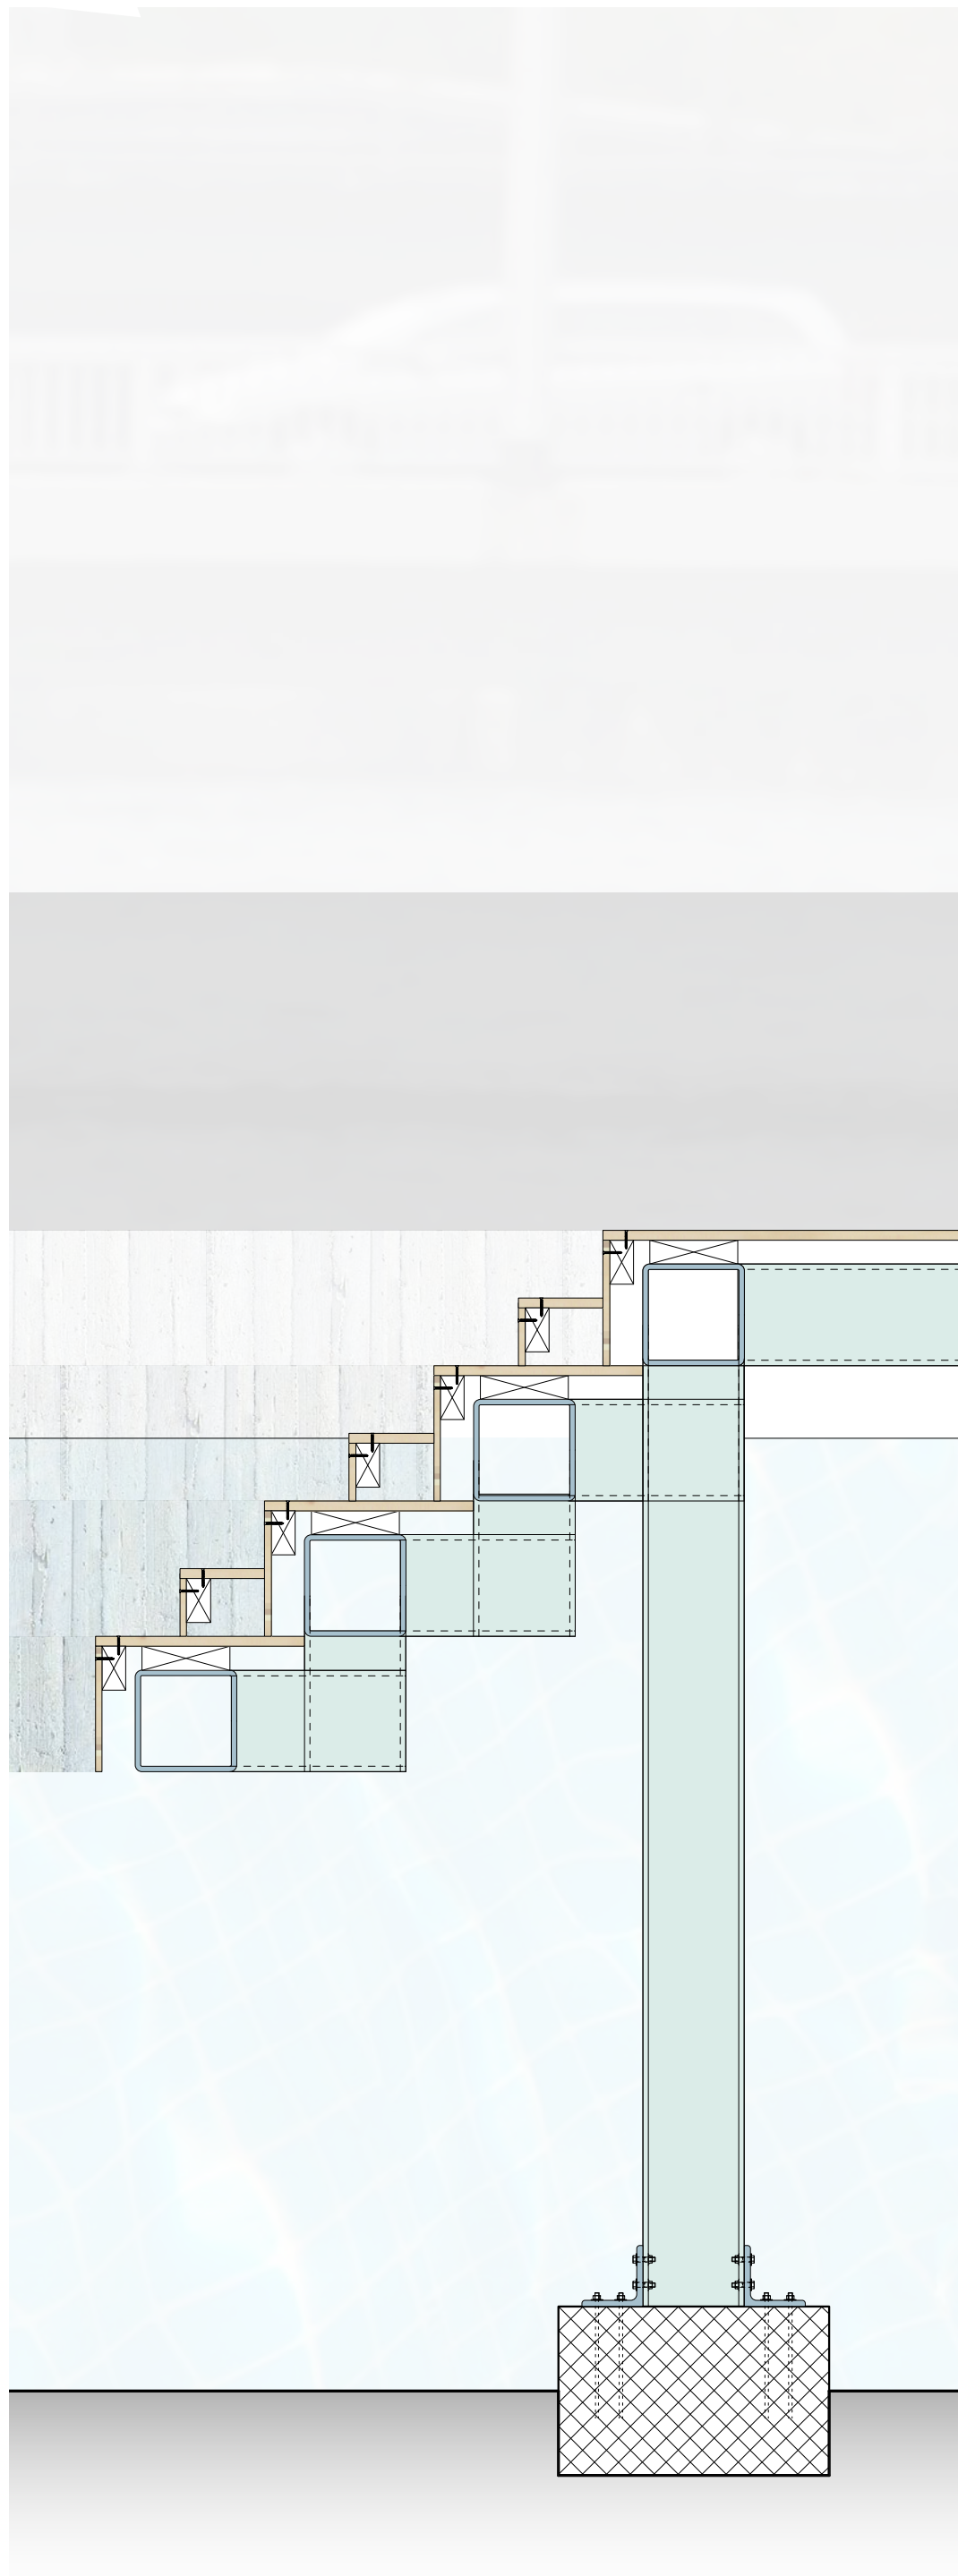
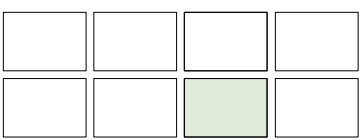


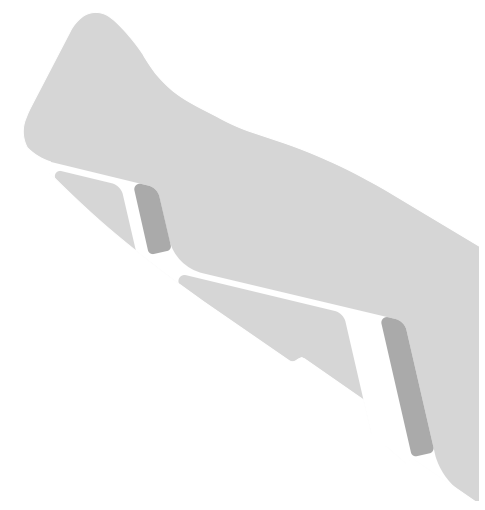




Fassadenschnitt 1|20

0 0.1 0.5 m

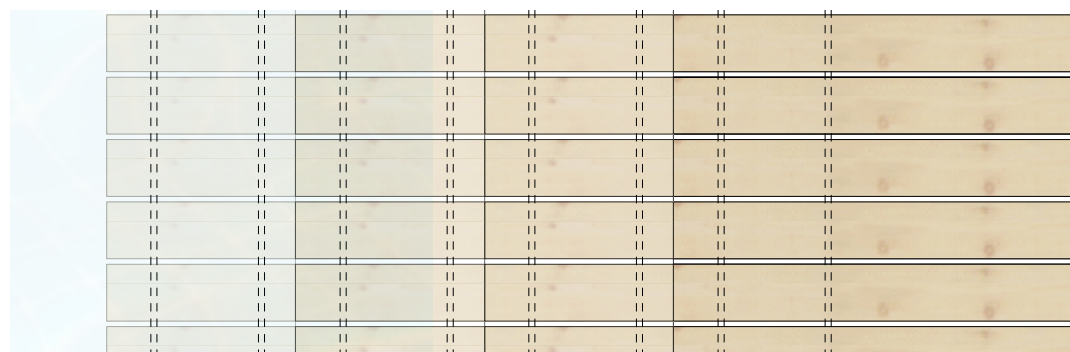

Grundrissausschnitt 1|20

0 0.1 0.5 m

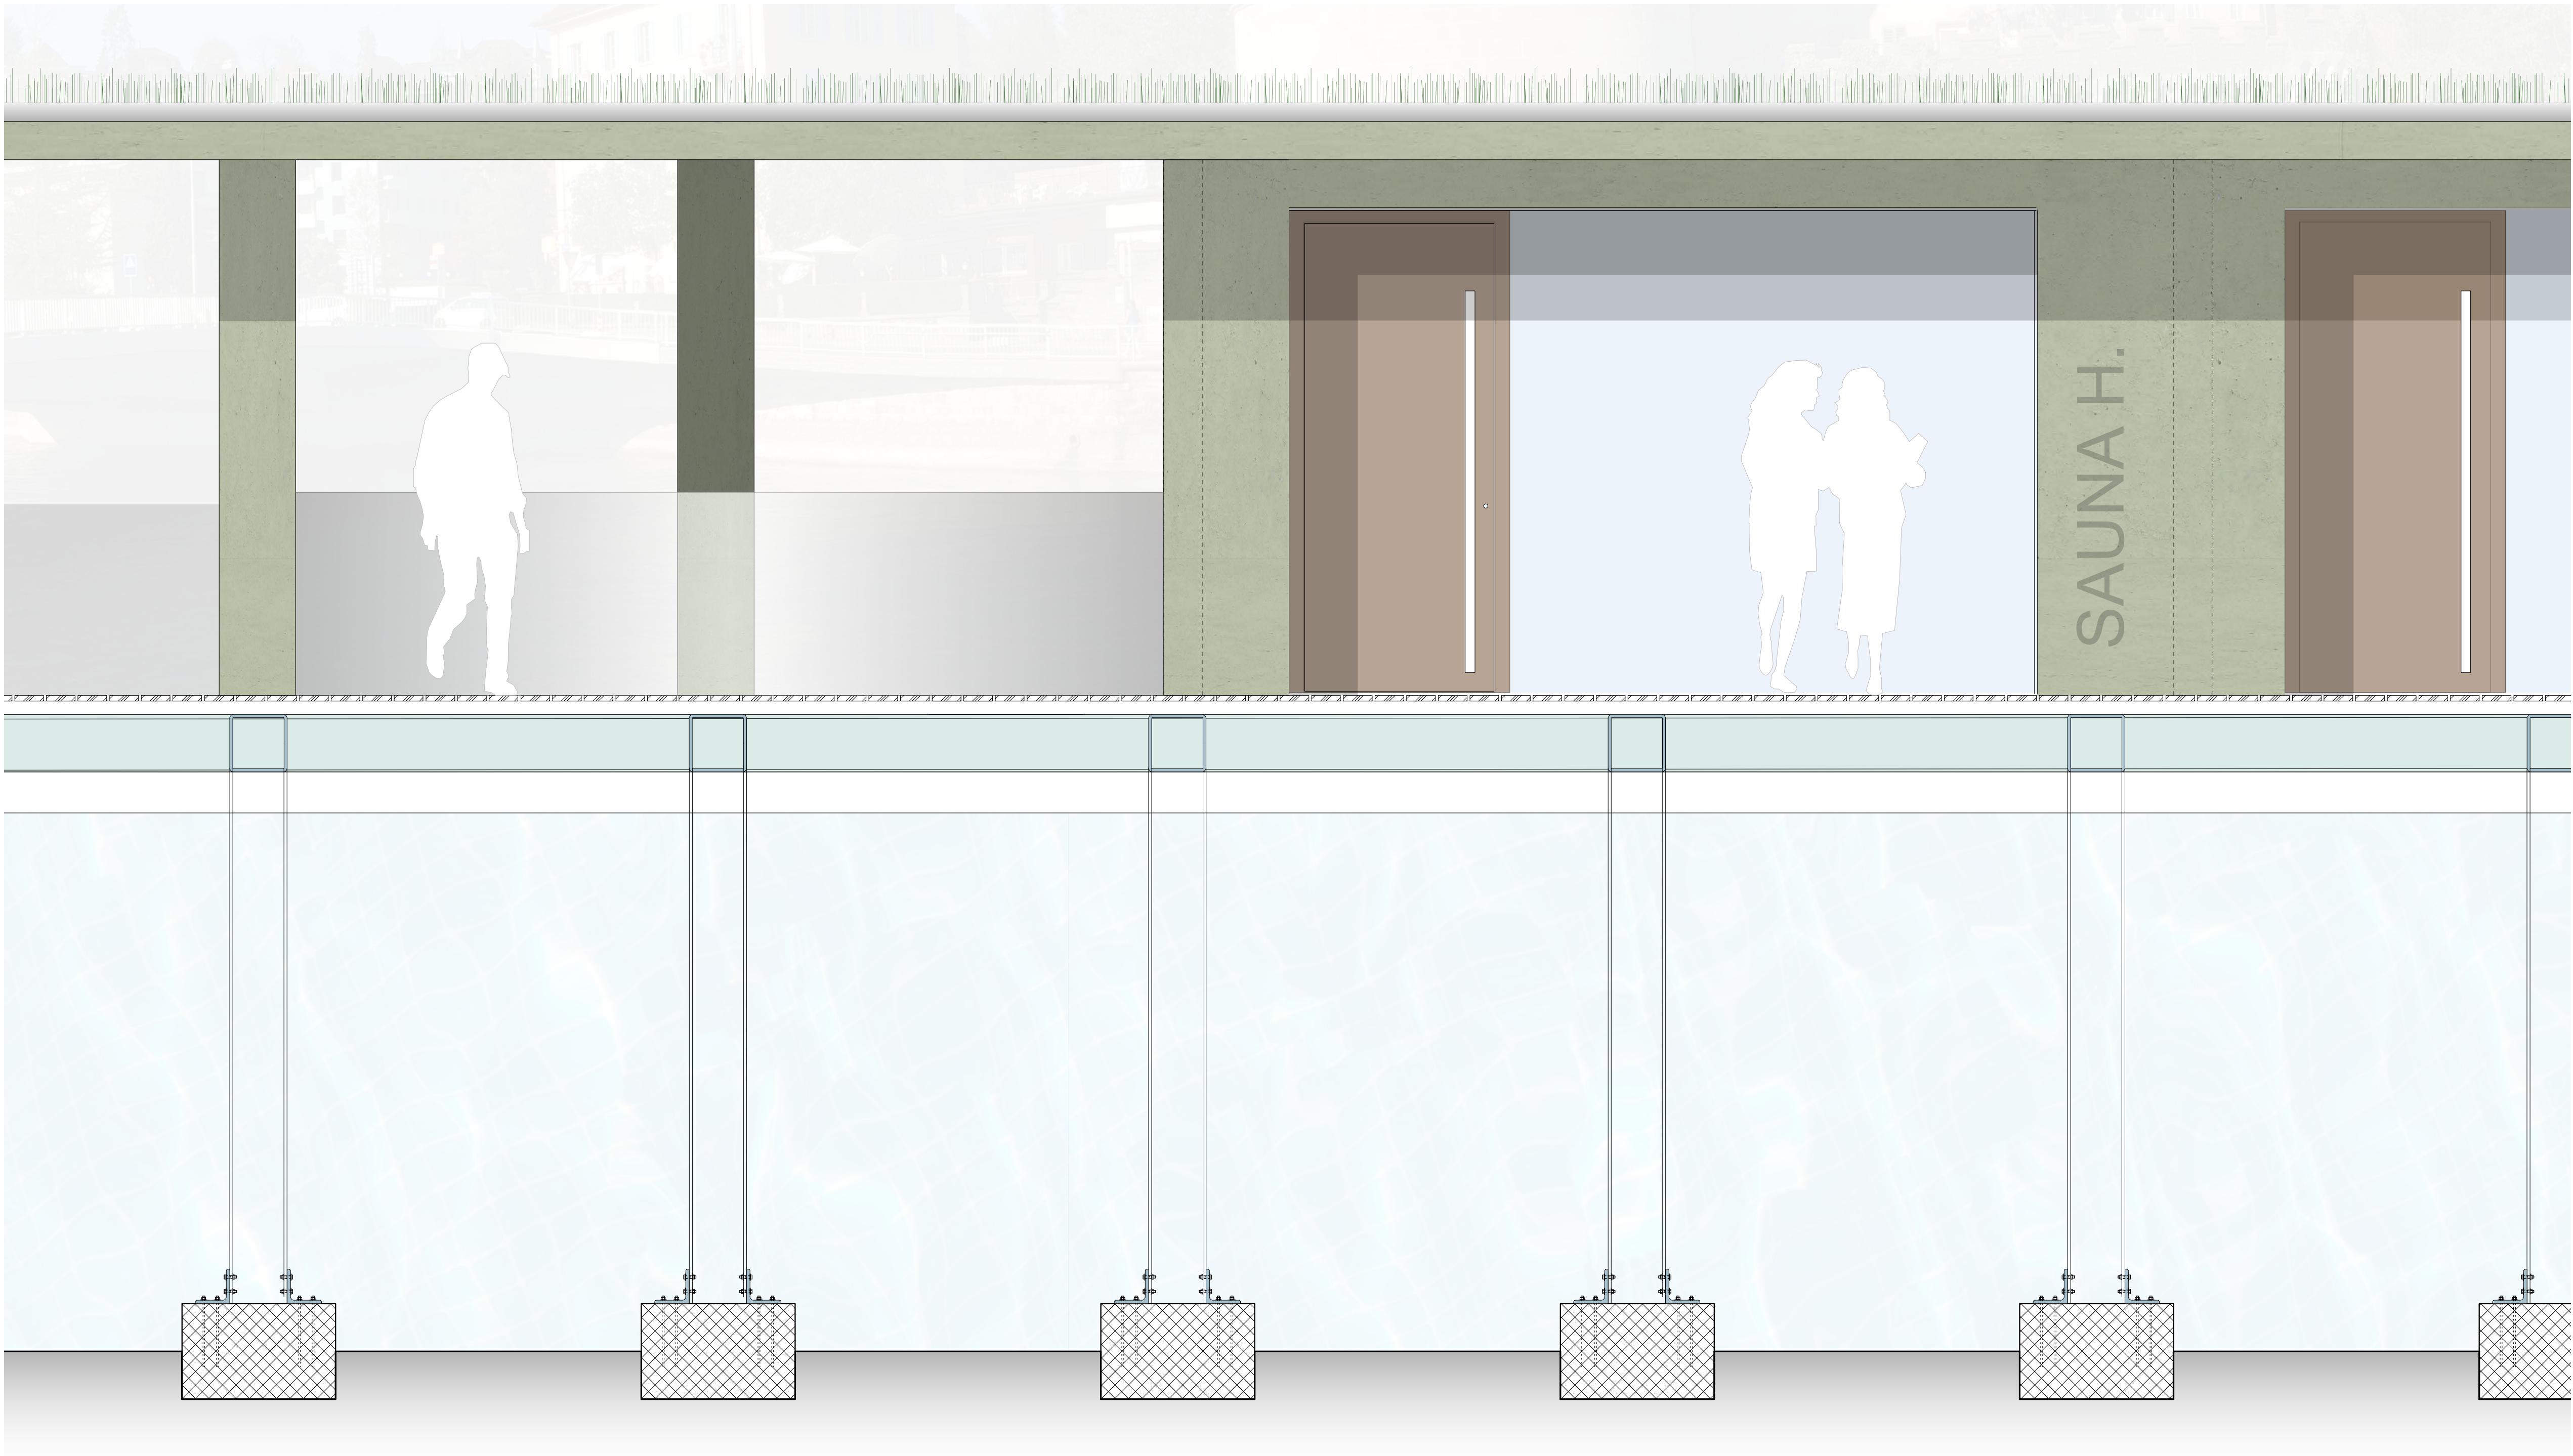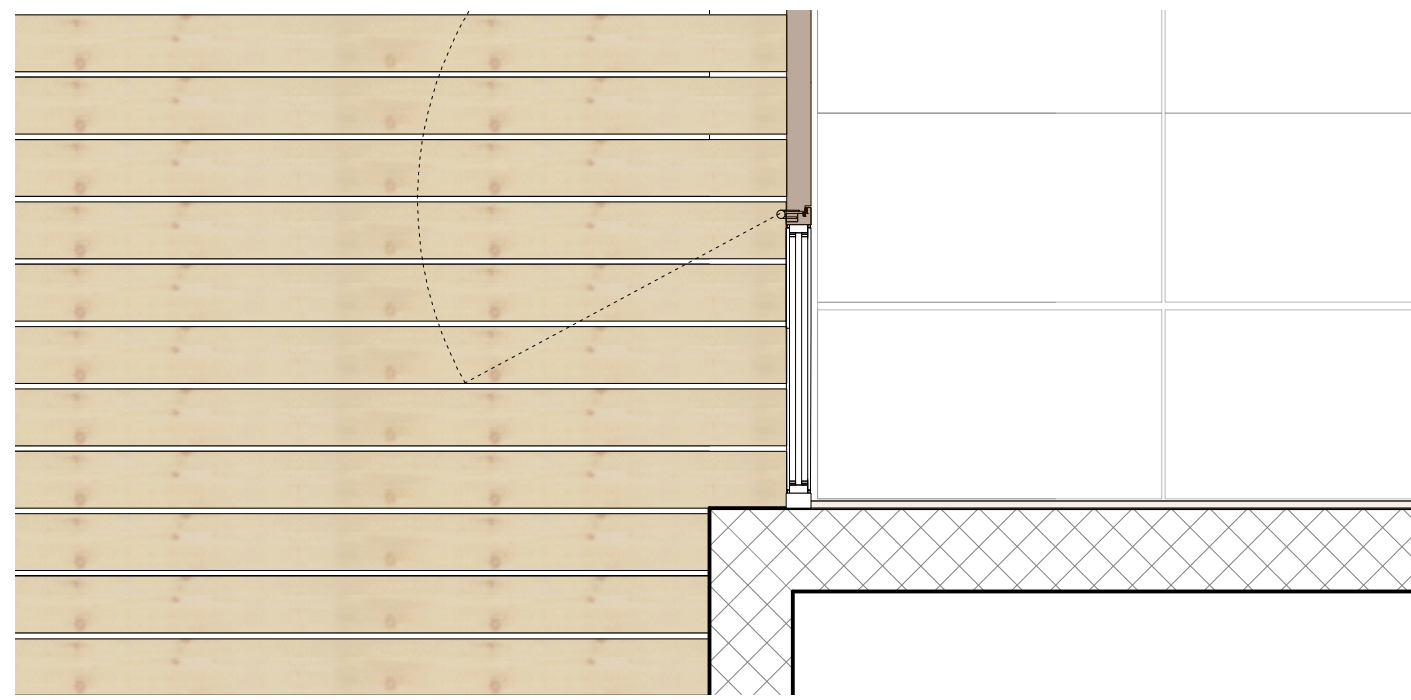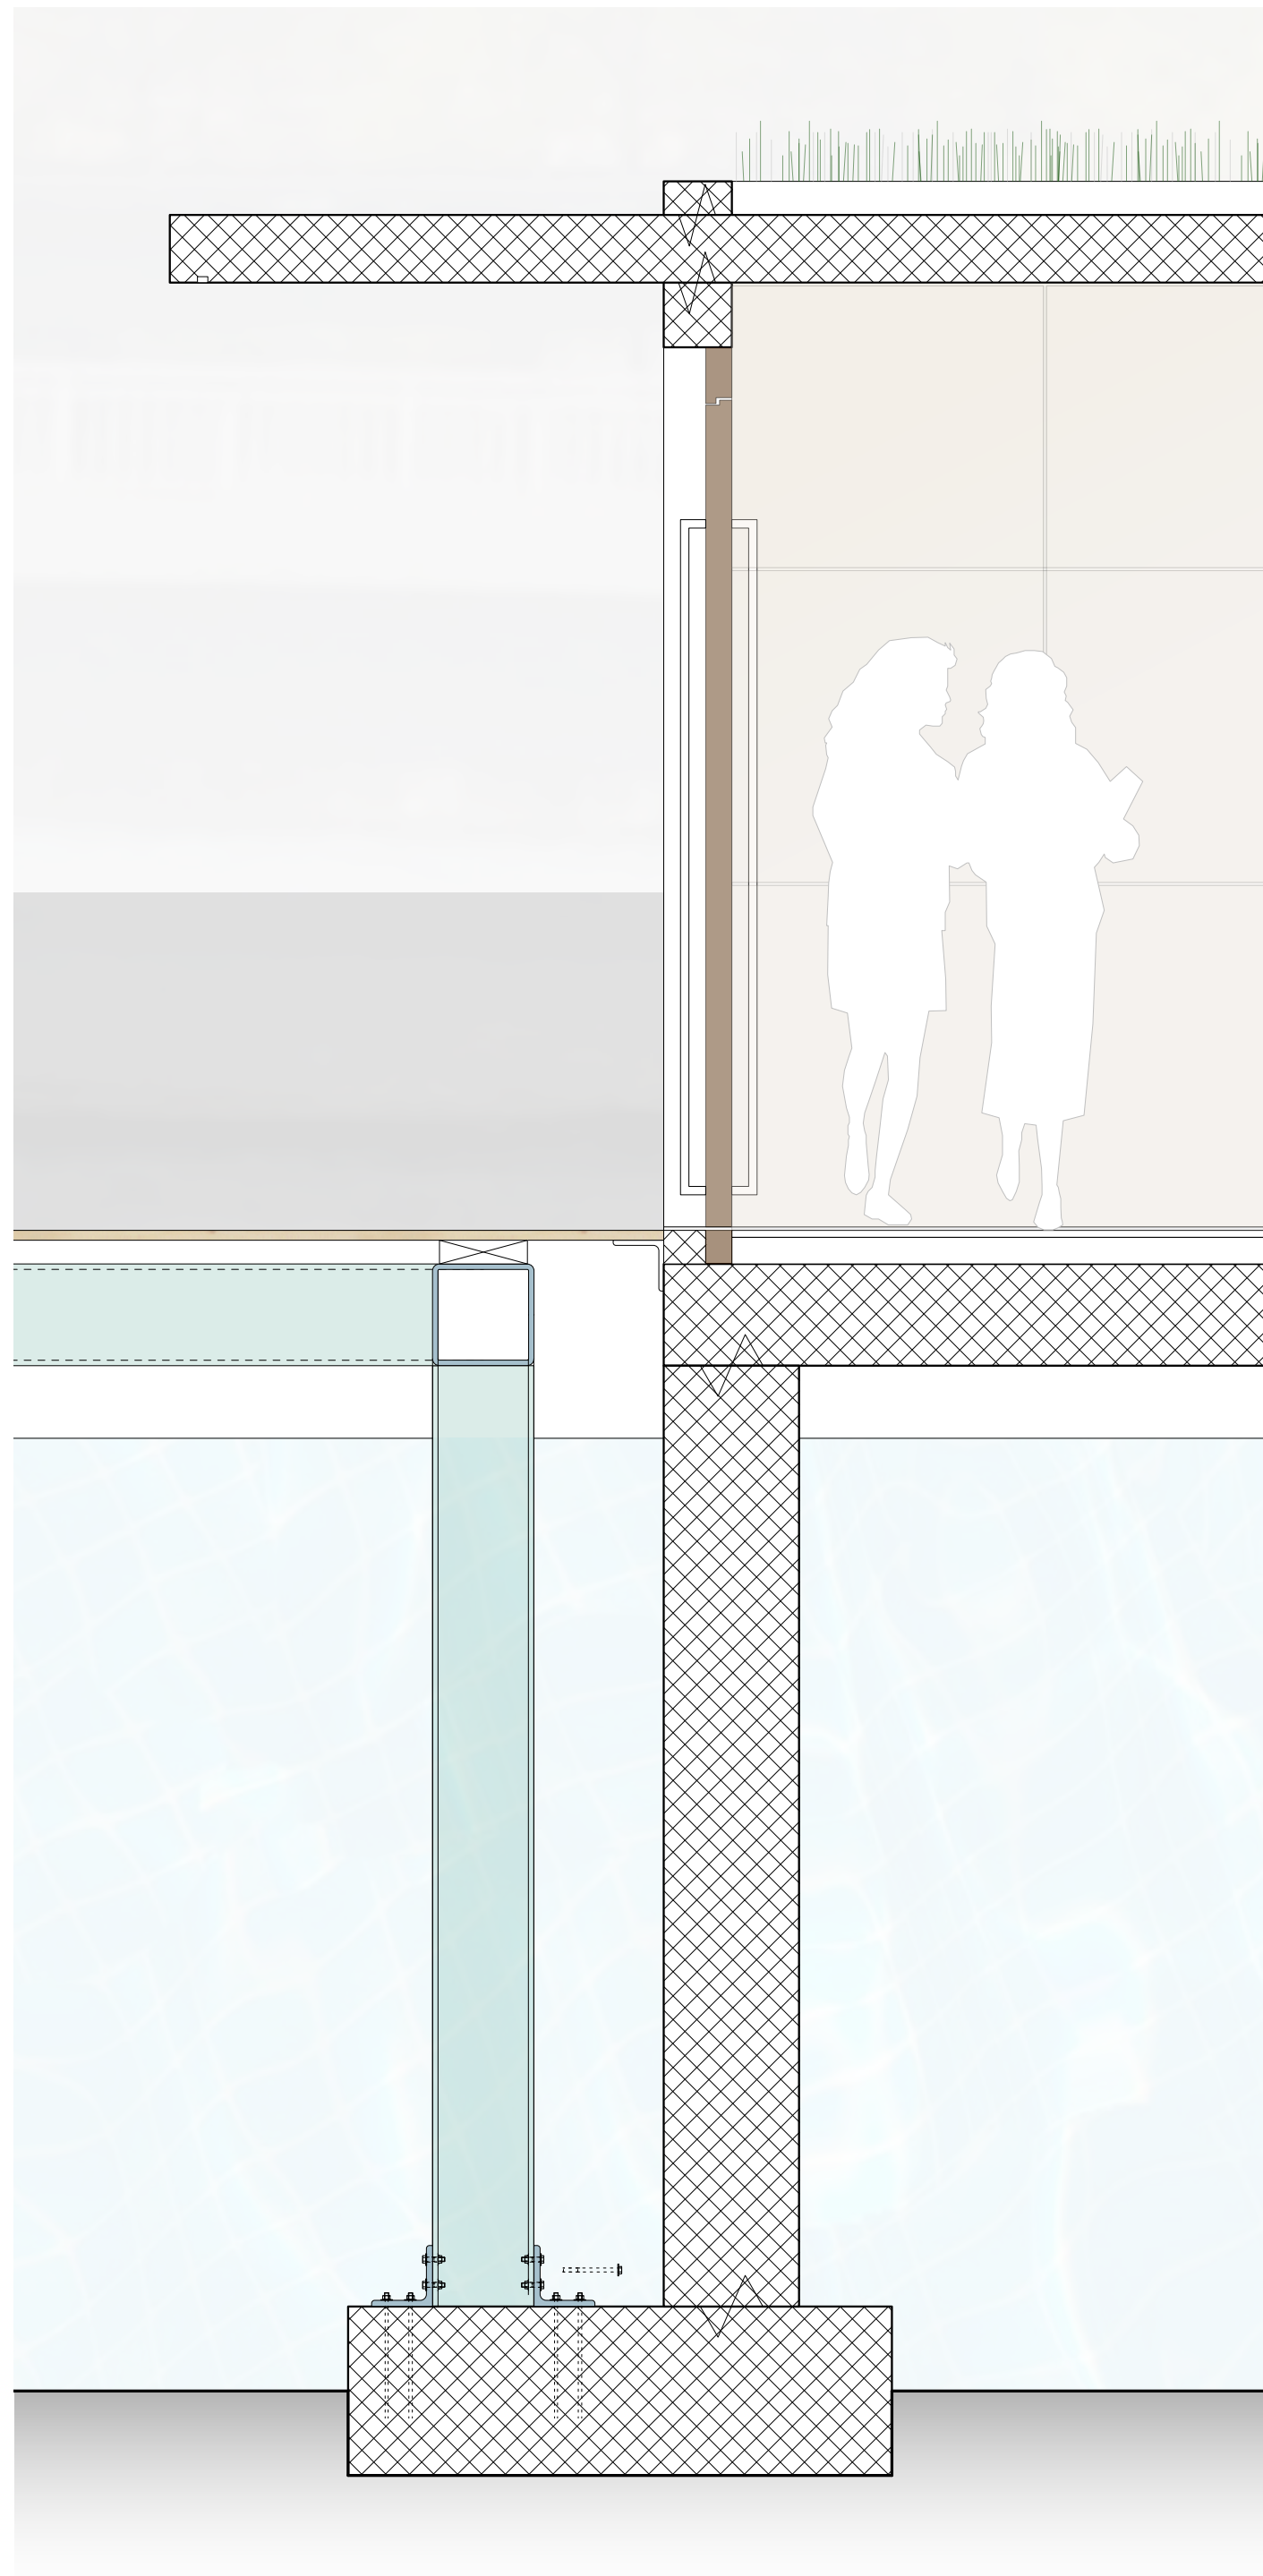

Fassadenansicht 1|20

0 0.1 0.5 m



Südfassade / Längsschnitt D 1|200

0 1 5m