


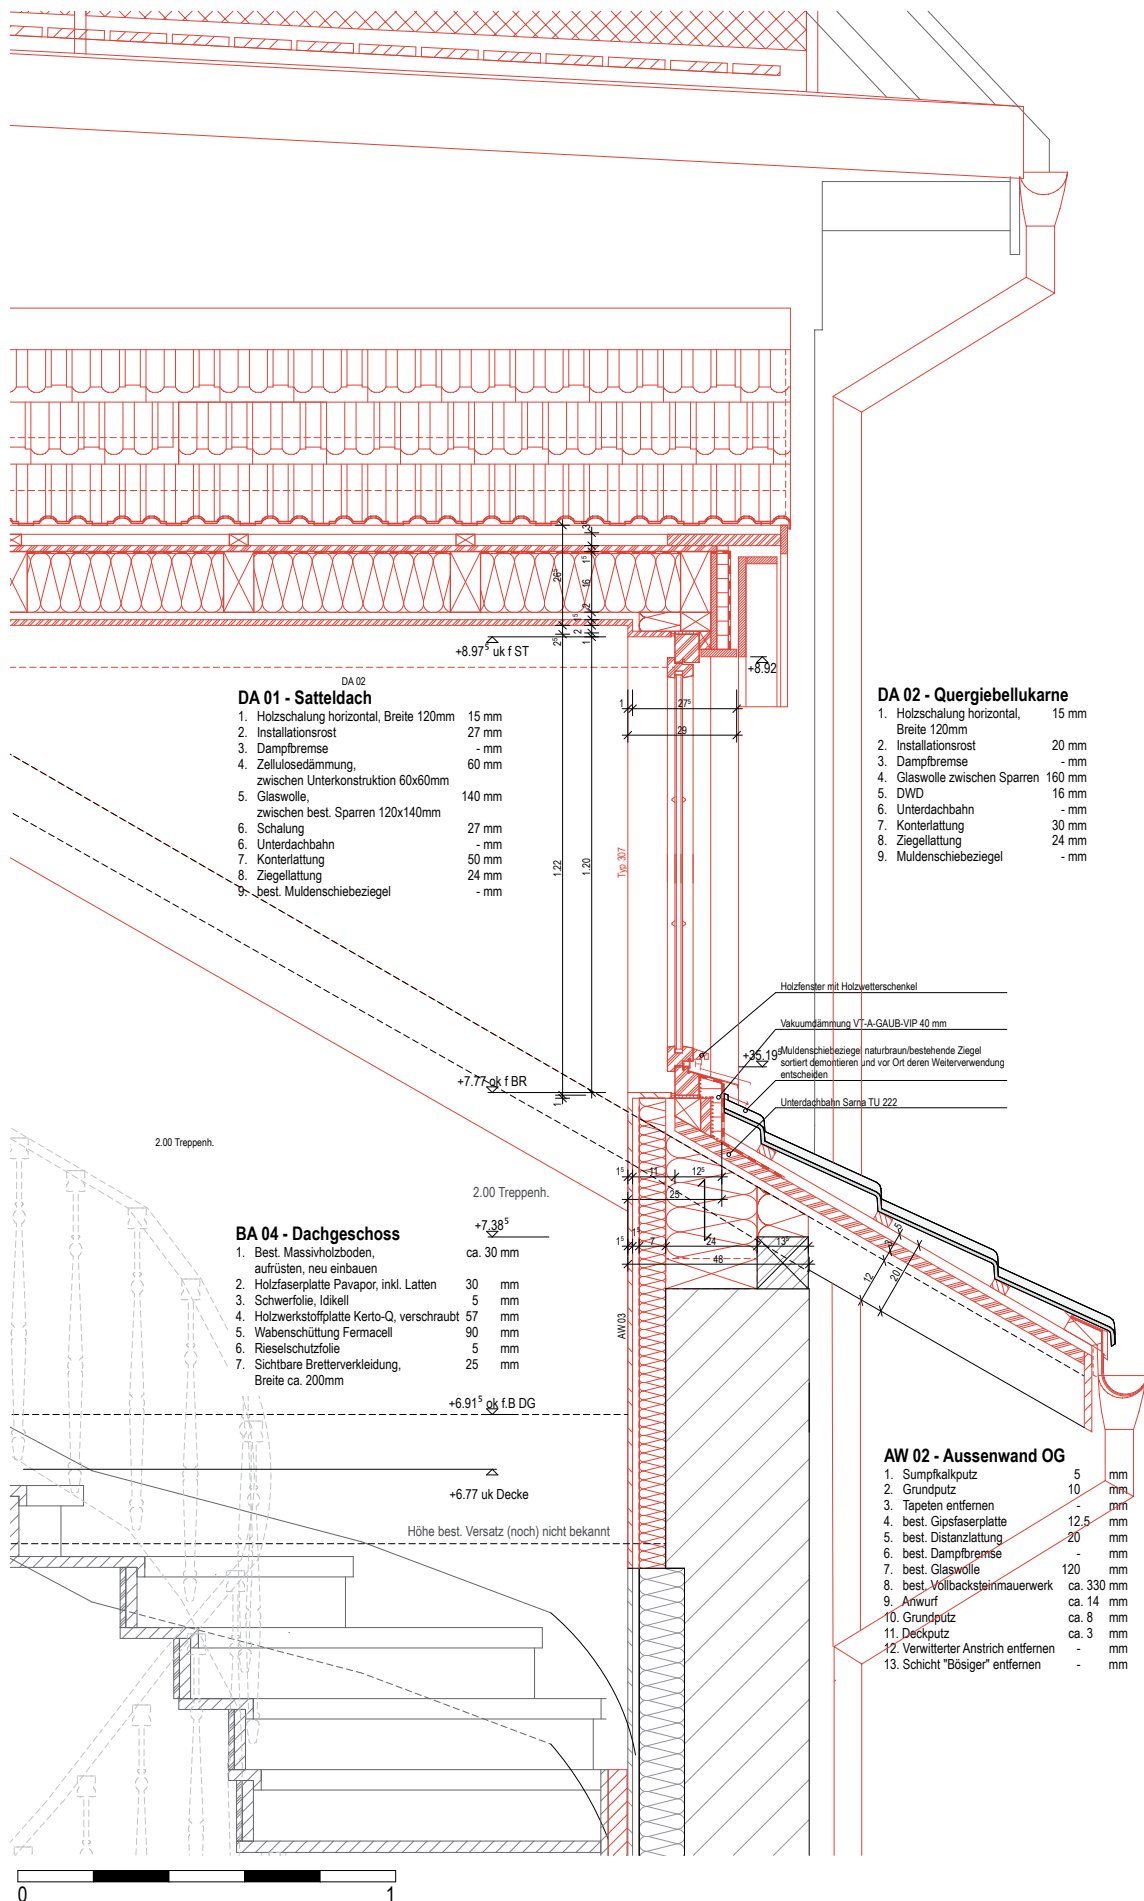

Lukarne L1 Treppenhaus Schnitt 1:20