



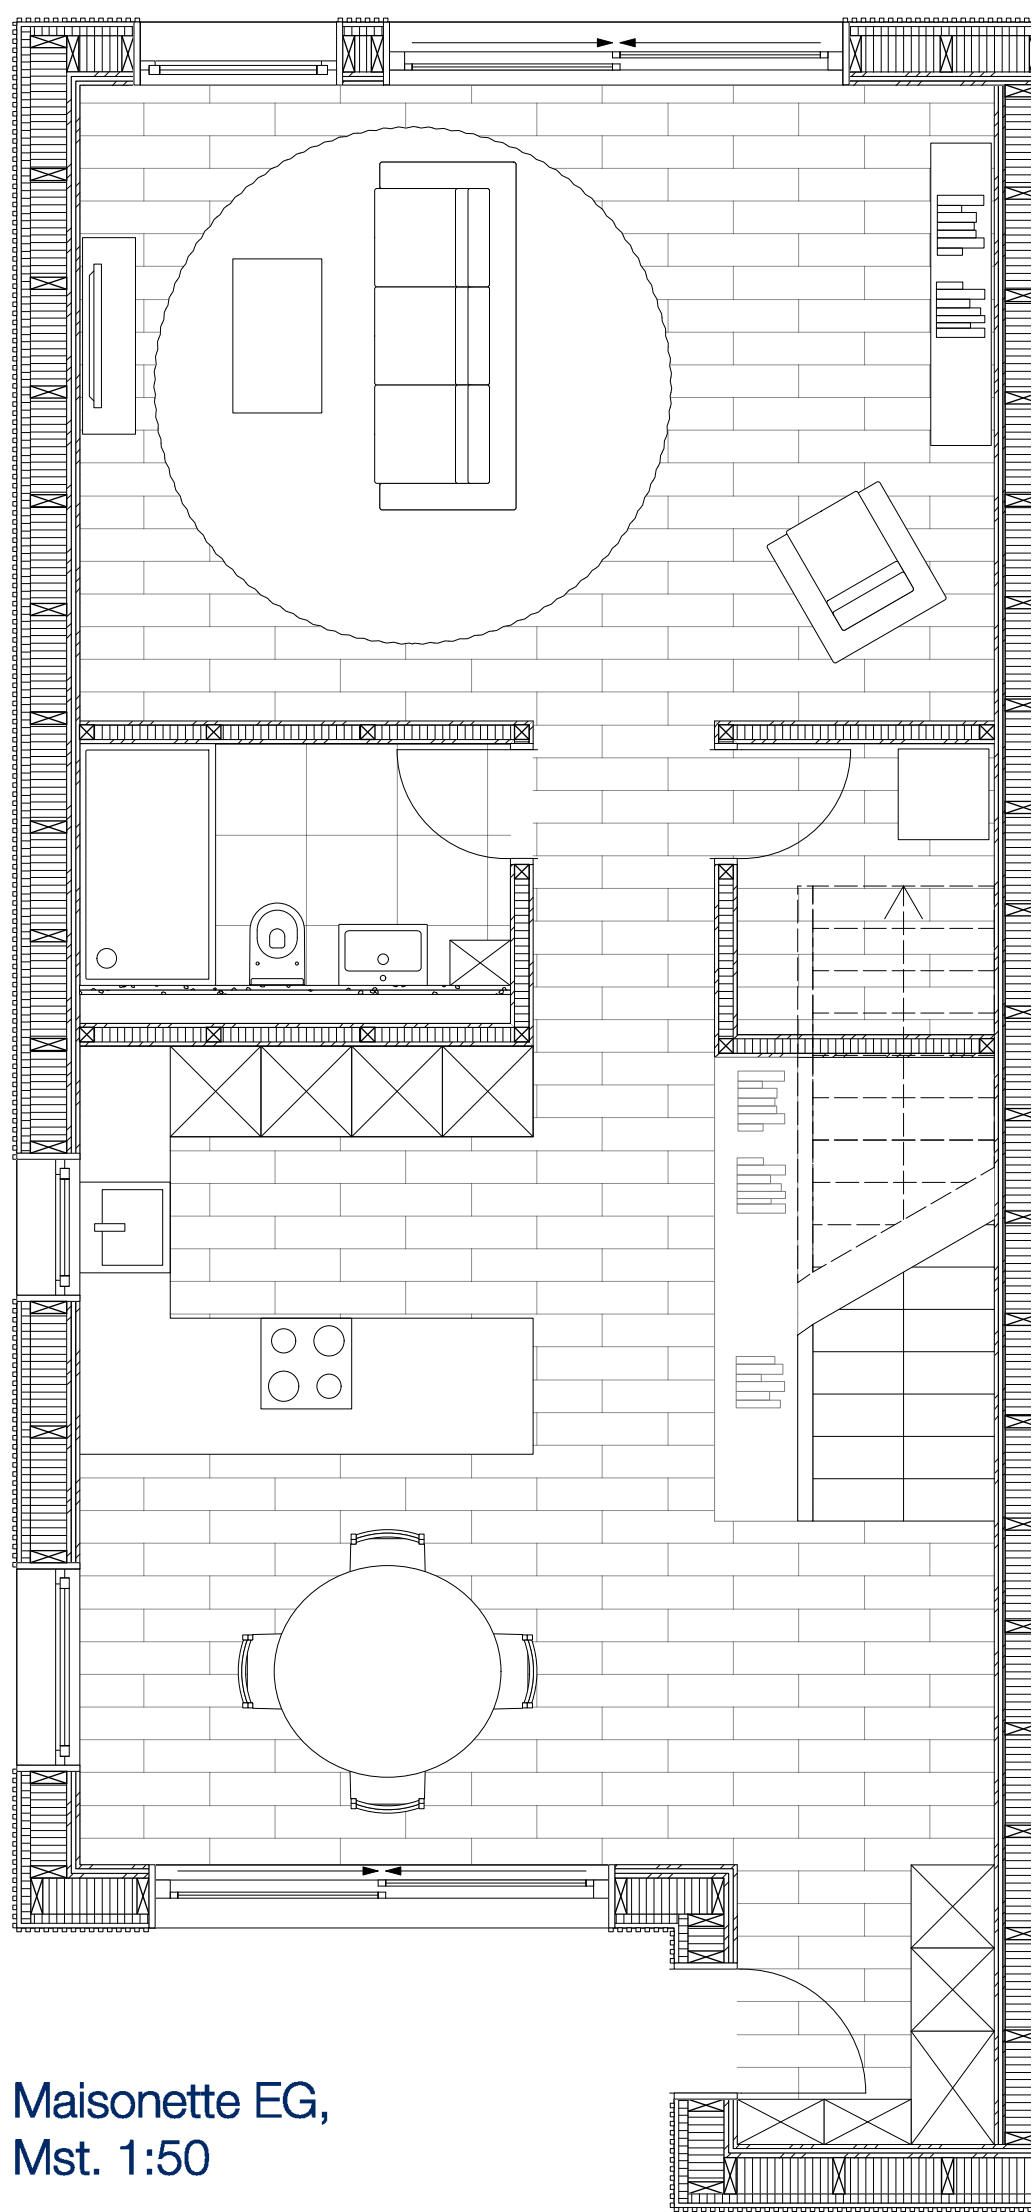




Maisonette EG,
Mst. 1:50

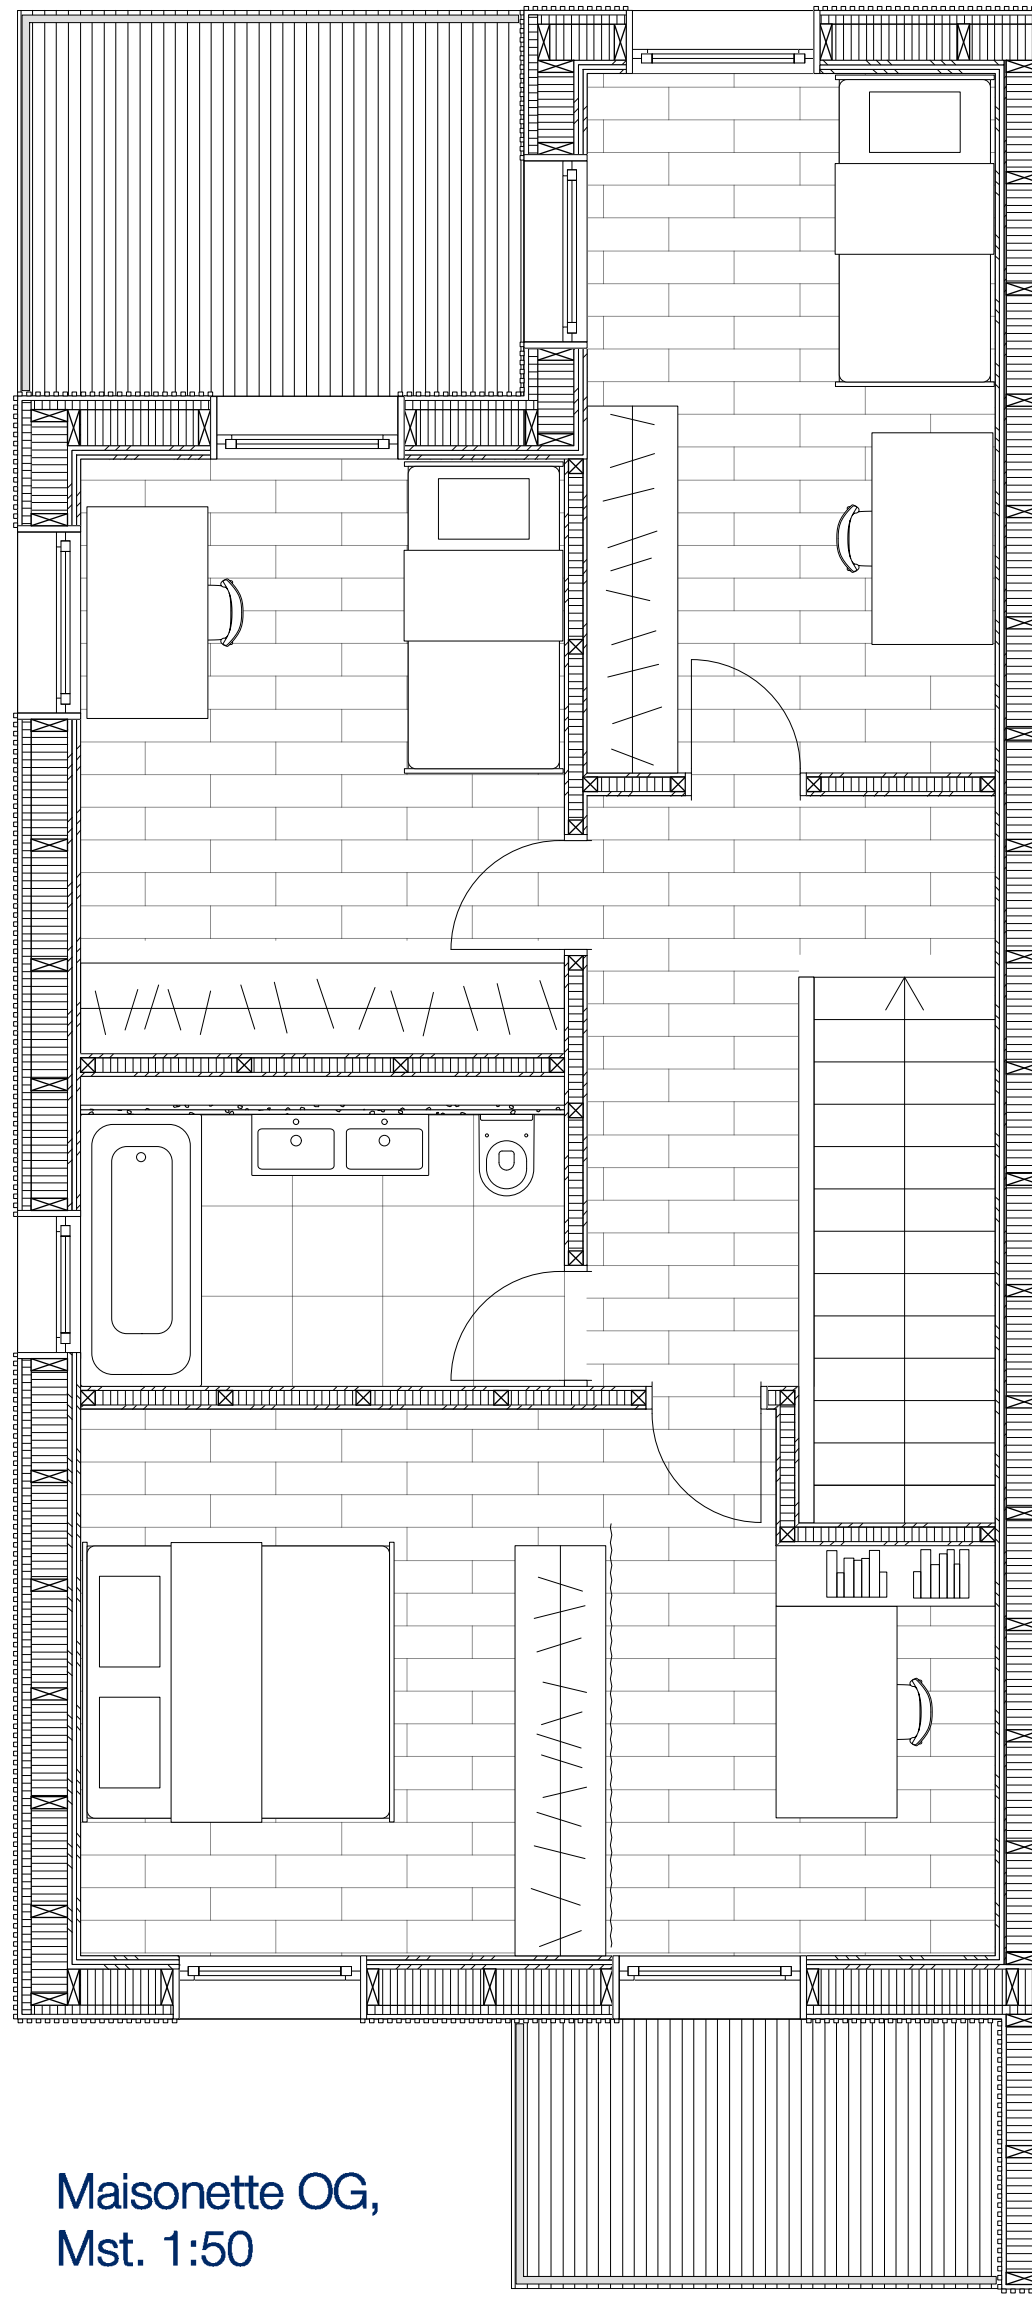


Maisonette OG,
Mst. 1:50




Schemaschnitt Fassadenschnitt, 1:100

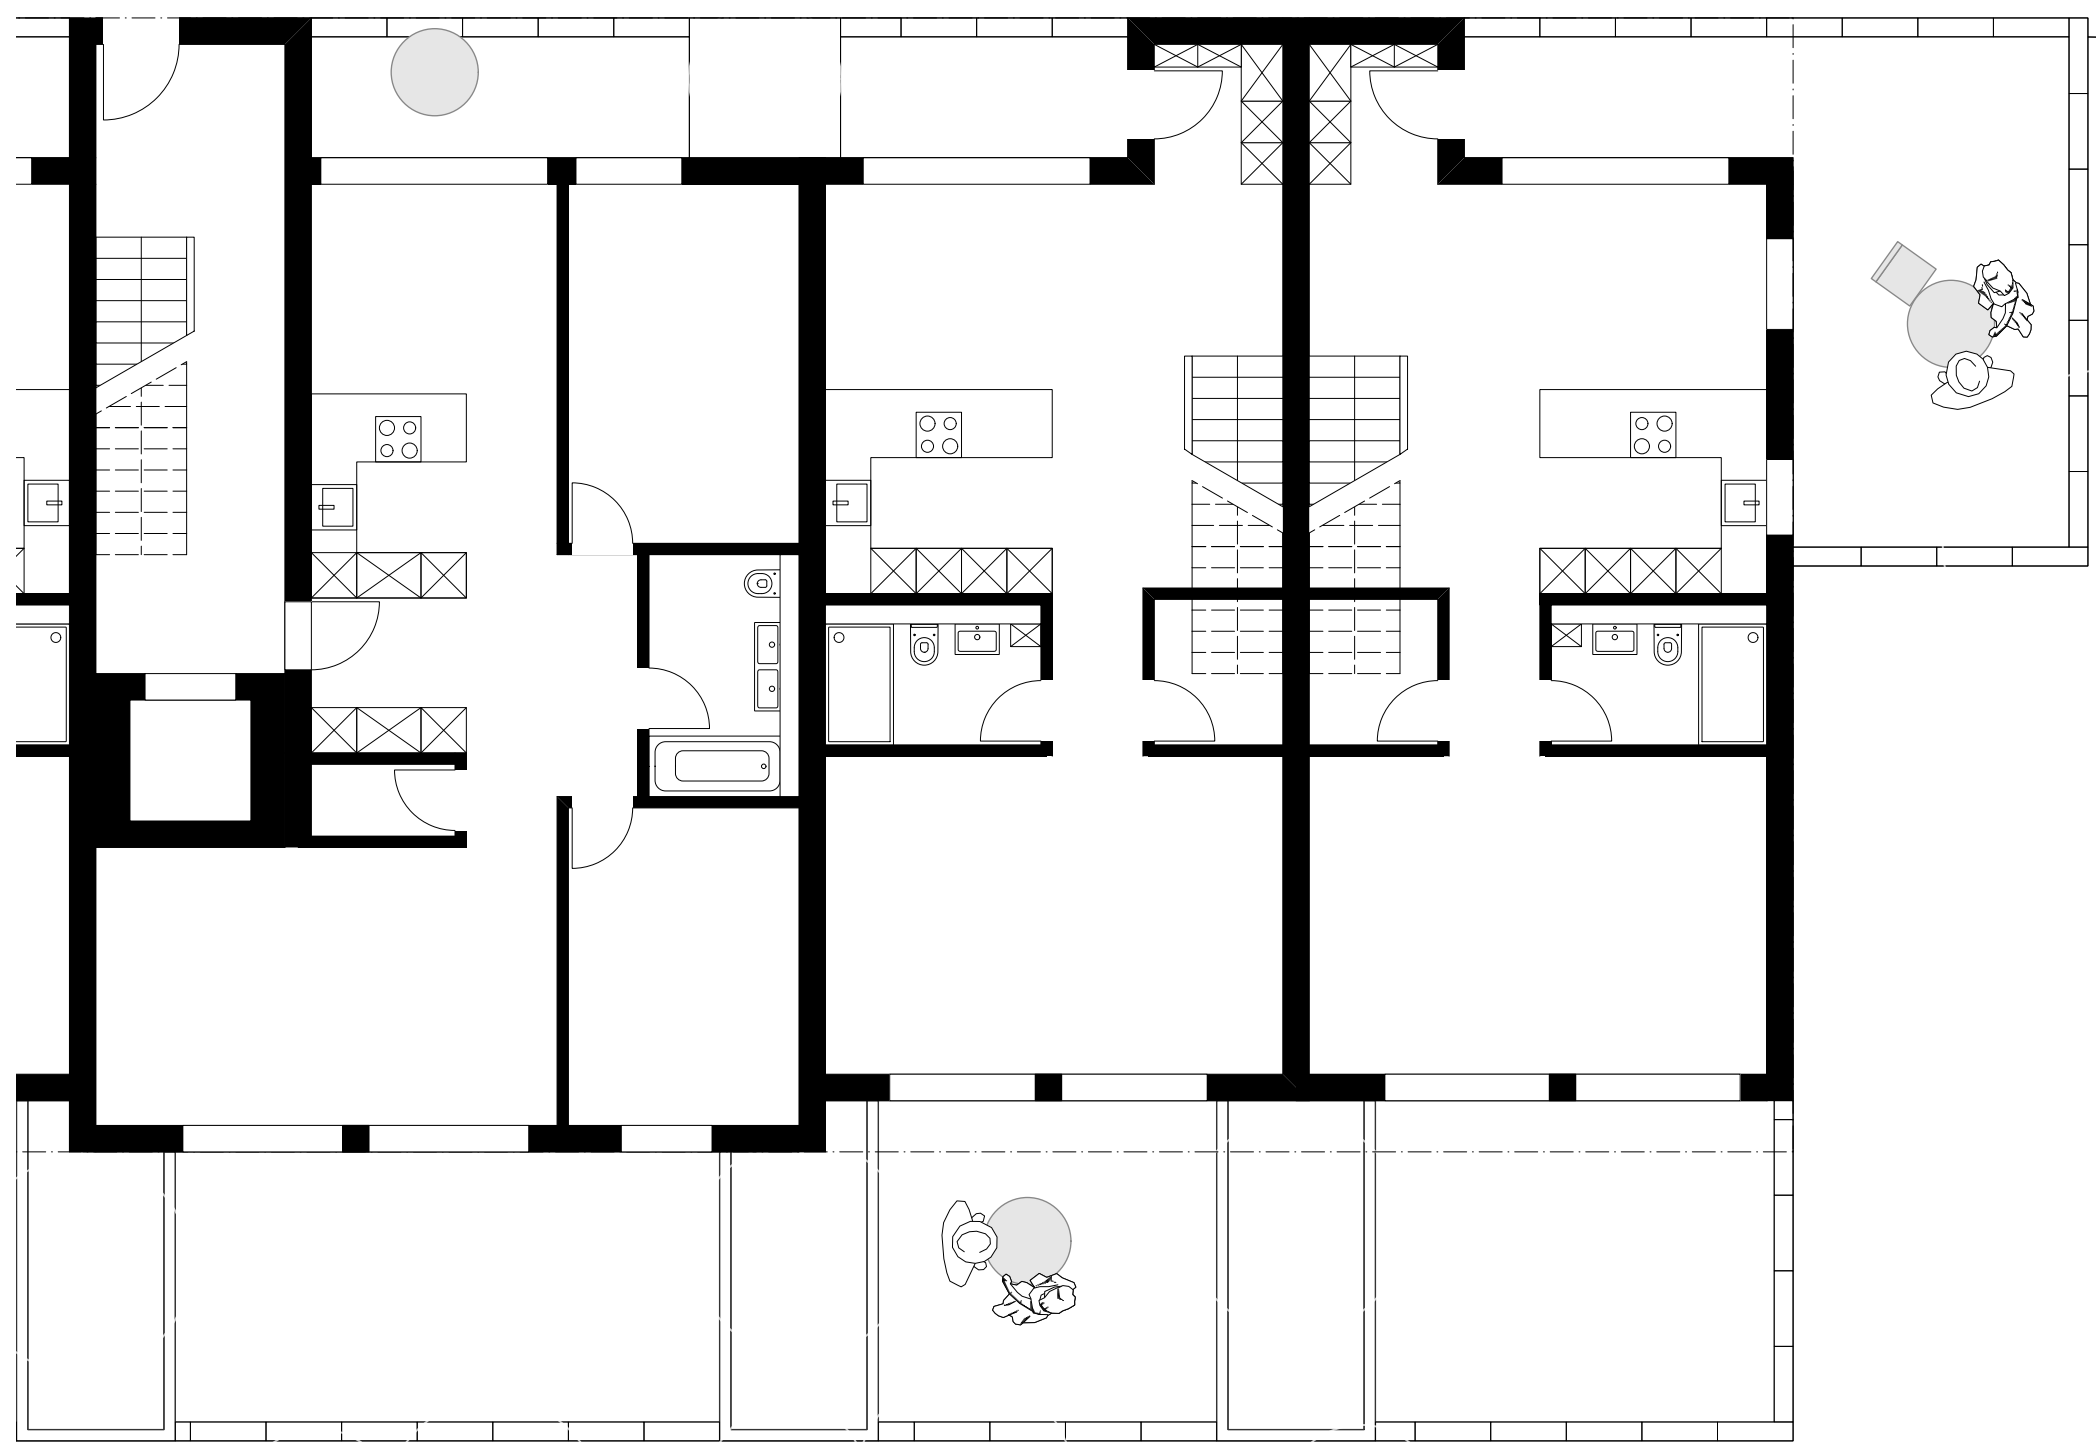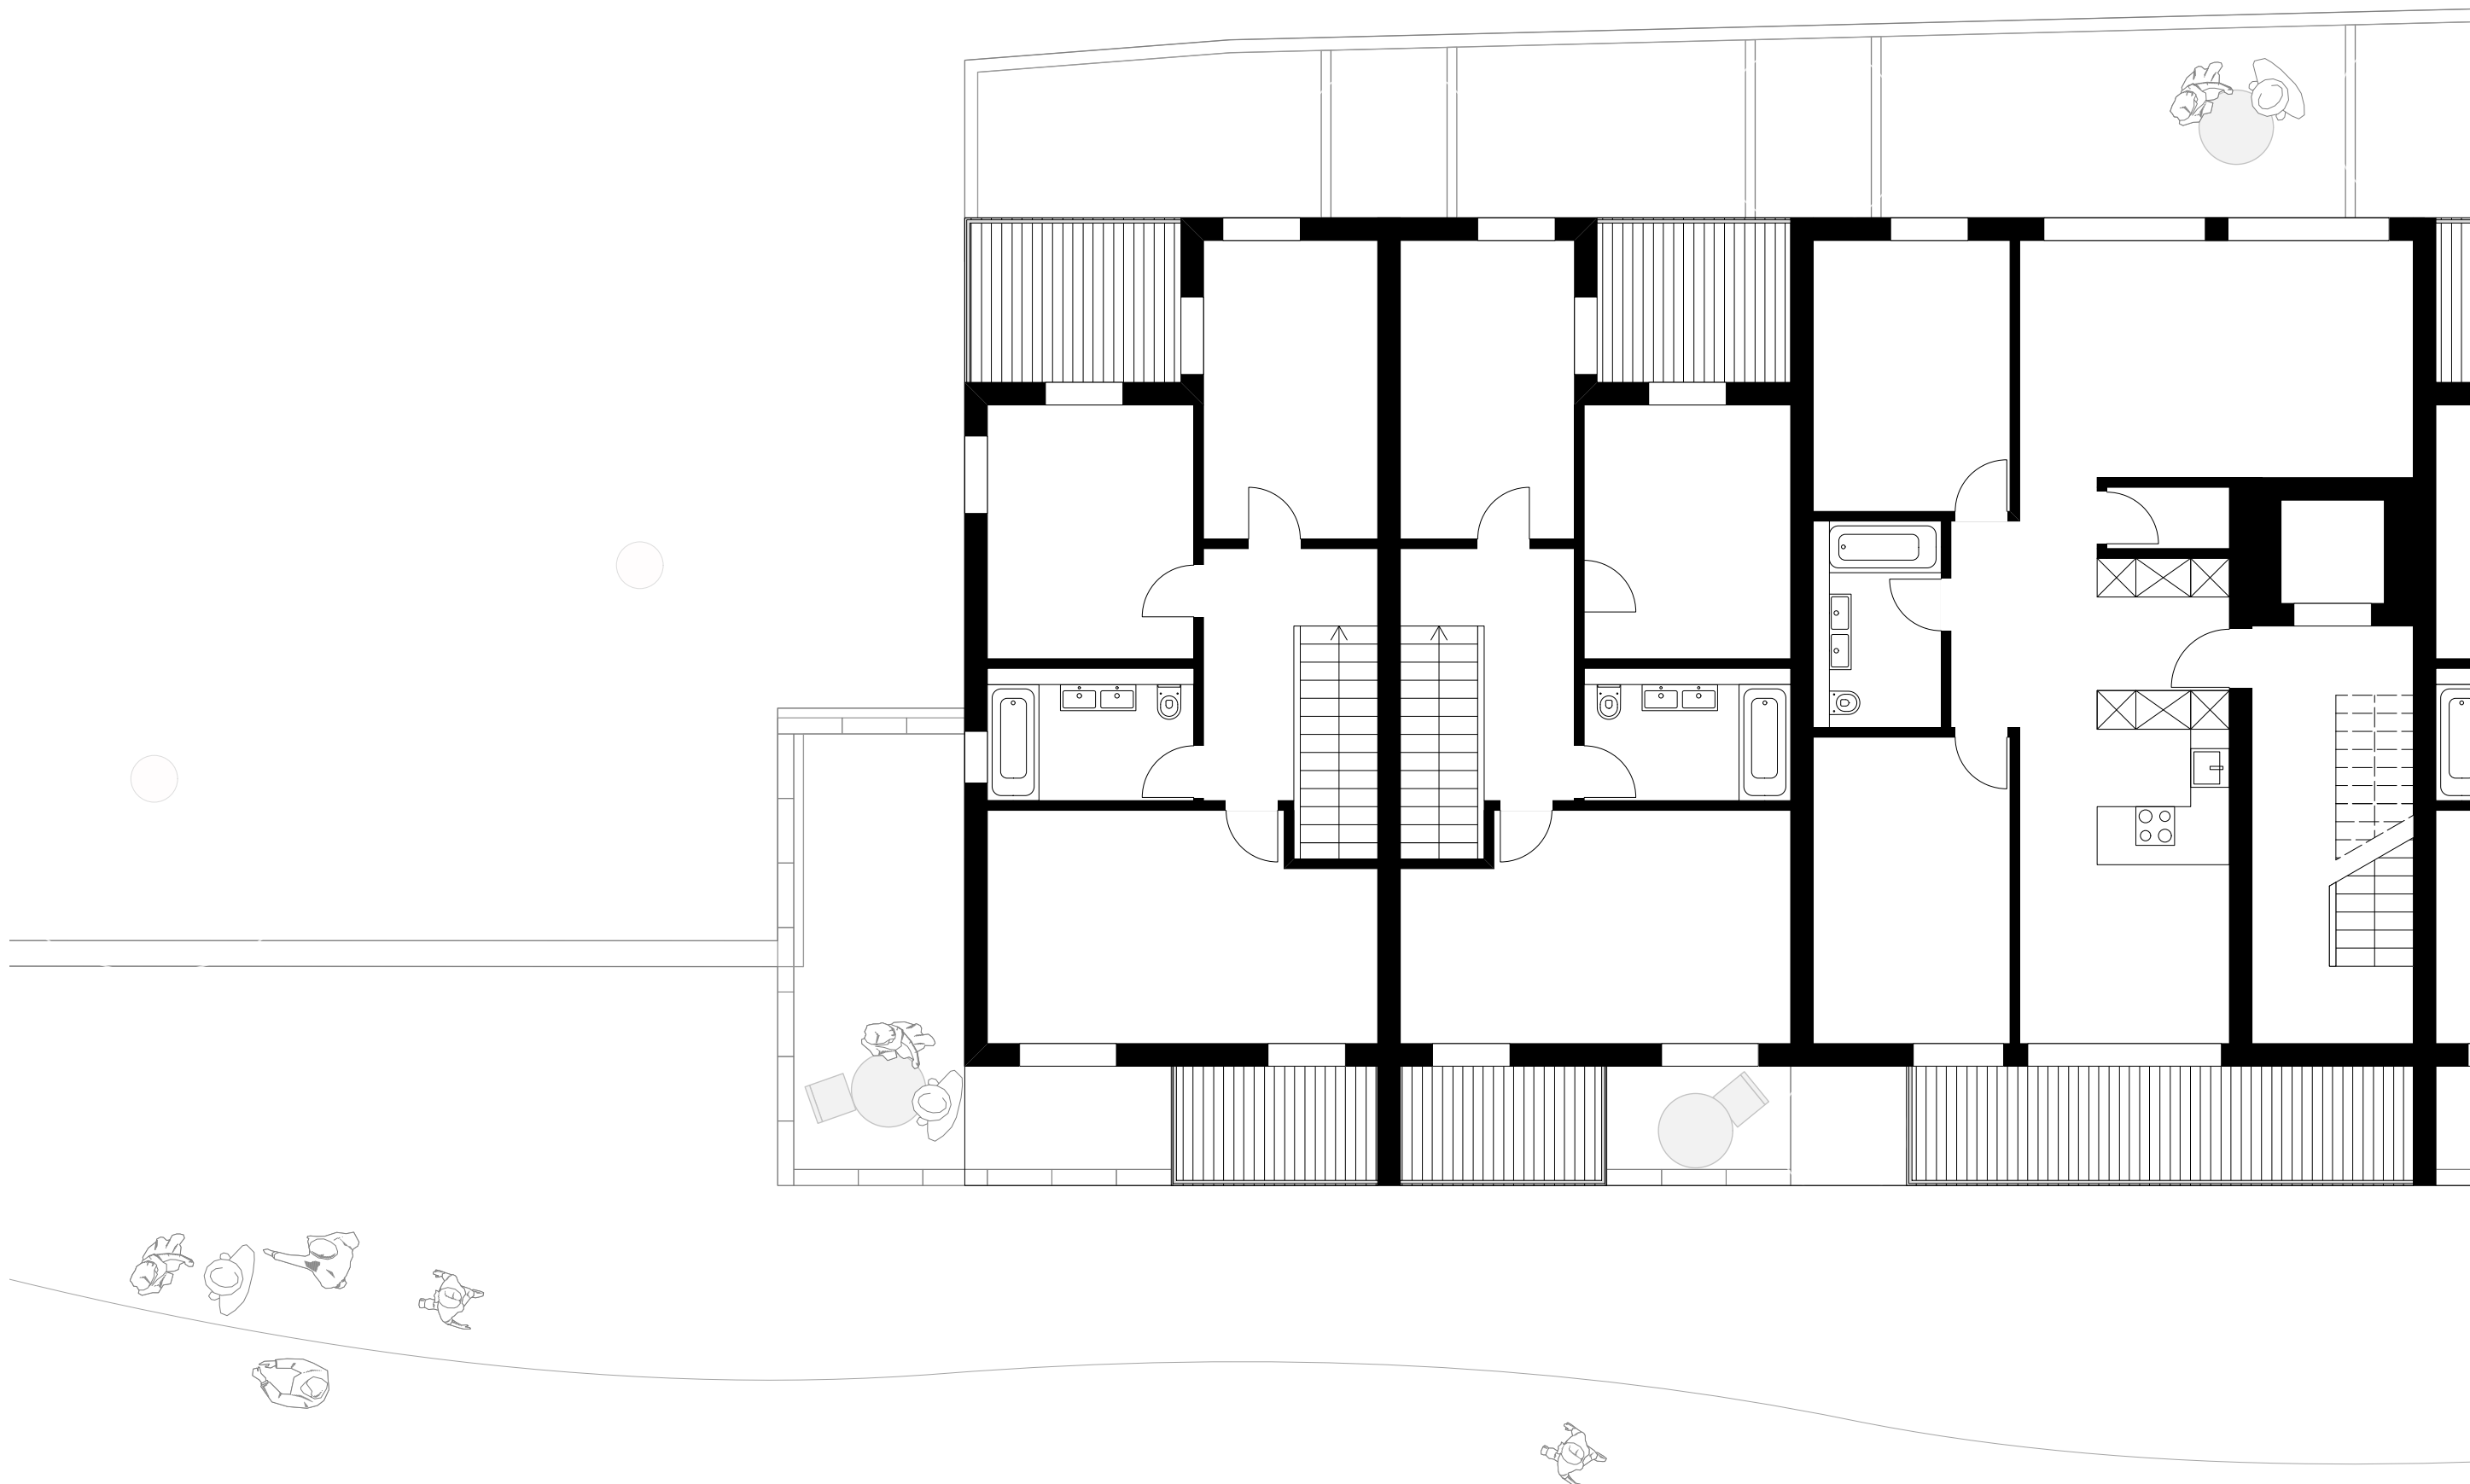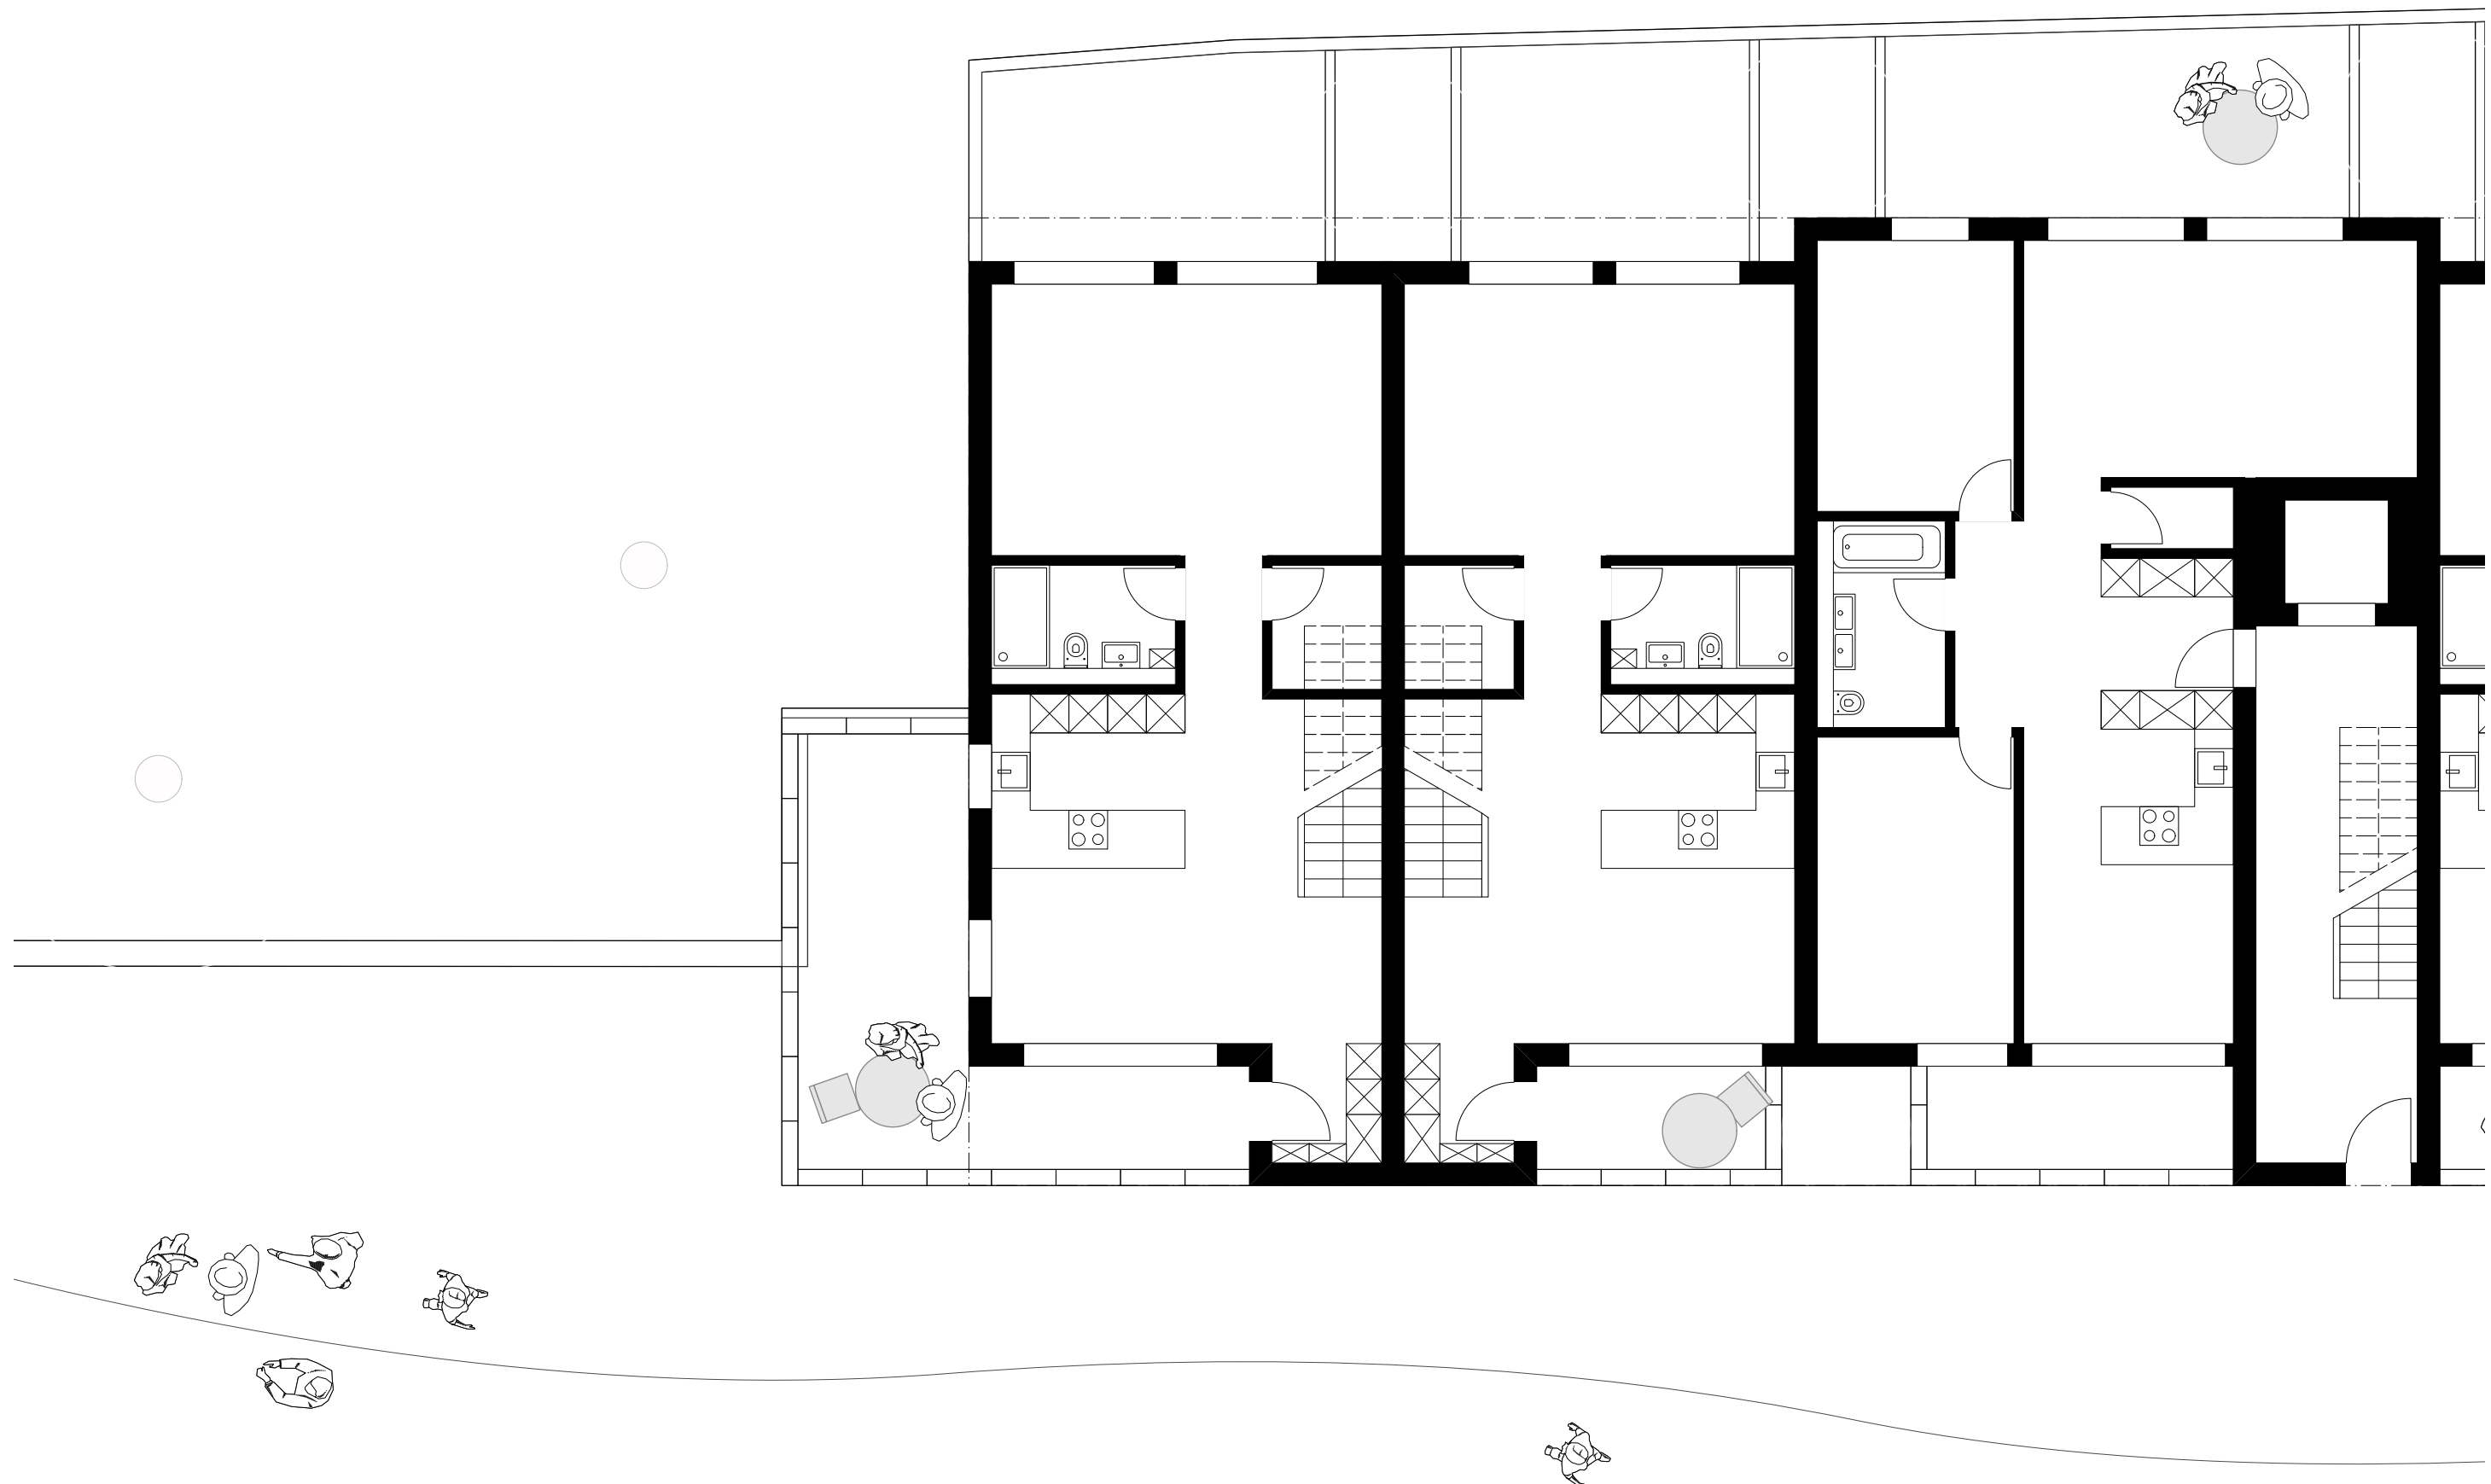

Situation Wohngasse EG, Mst. 1:100

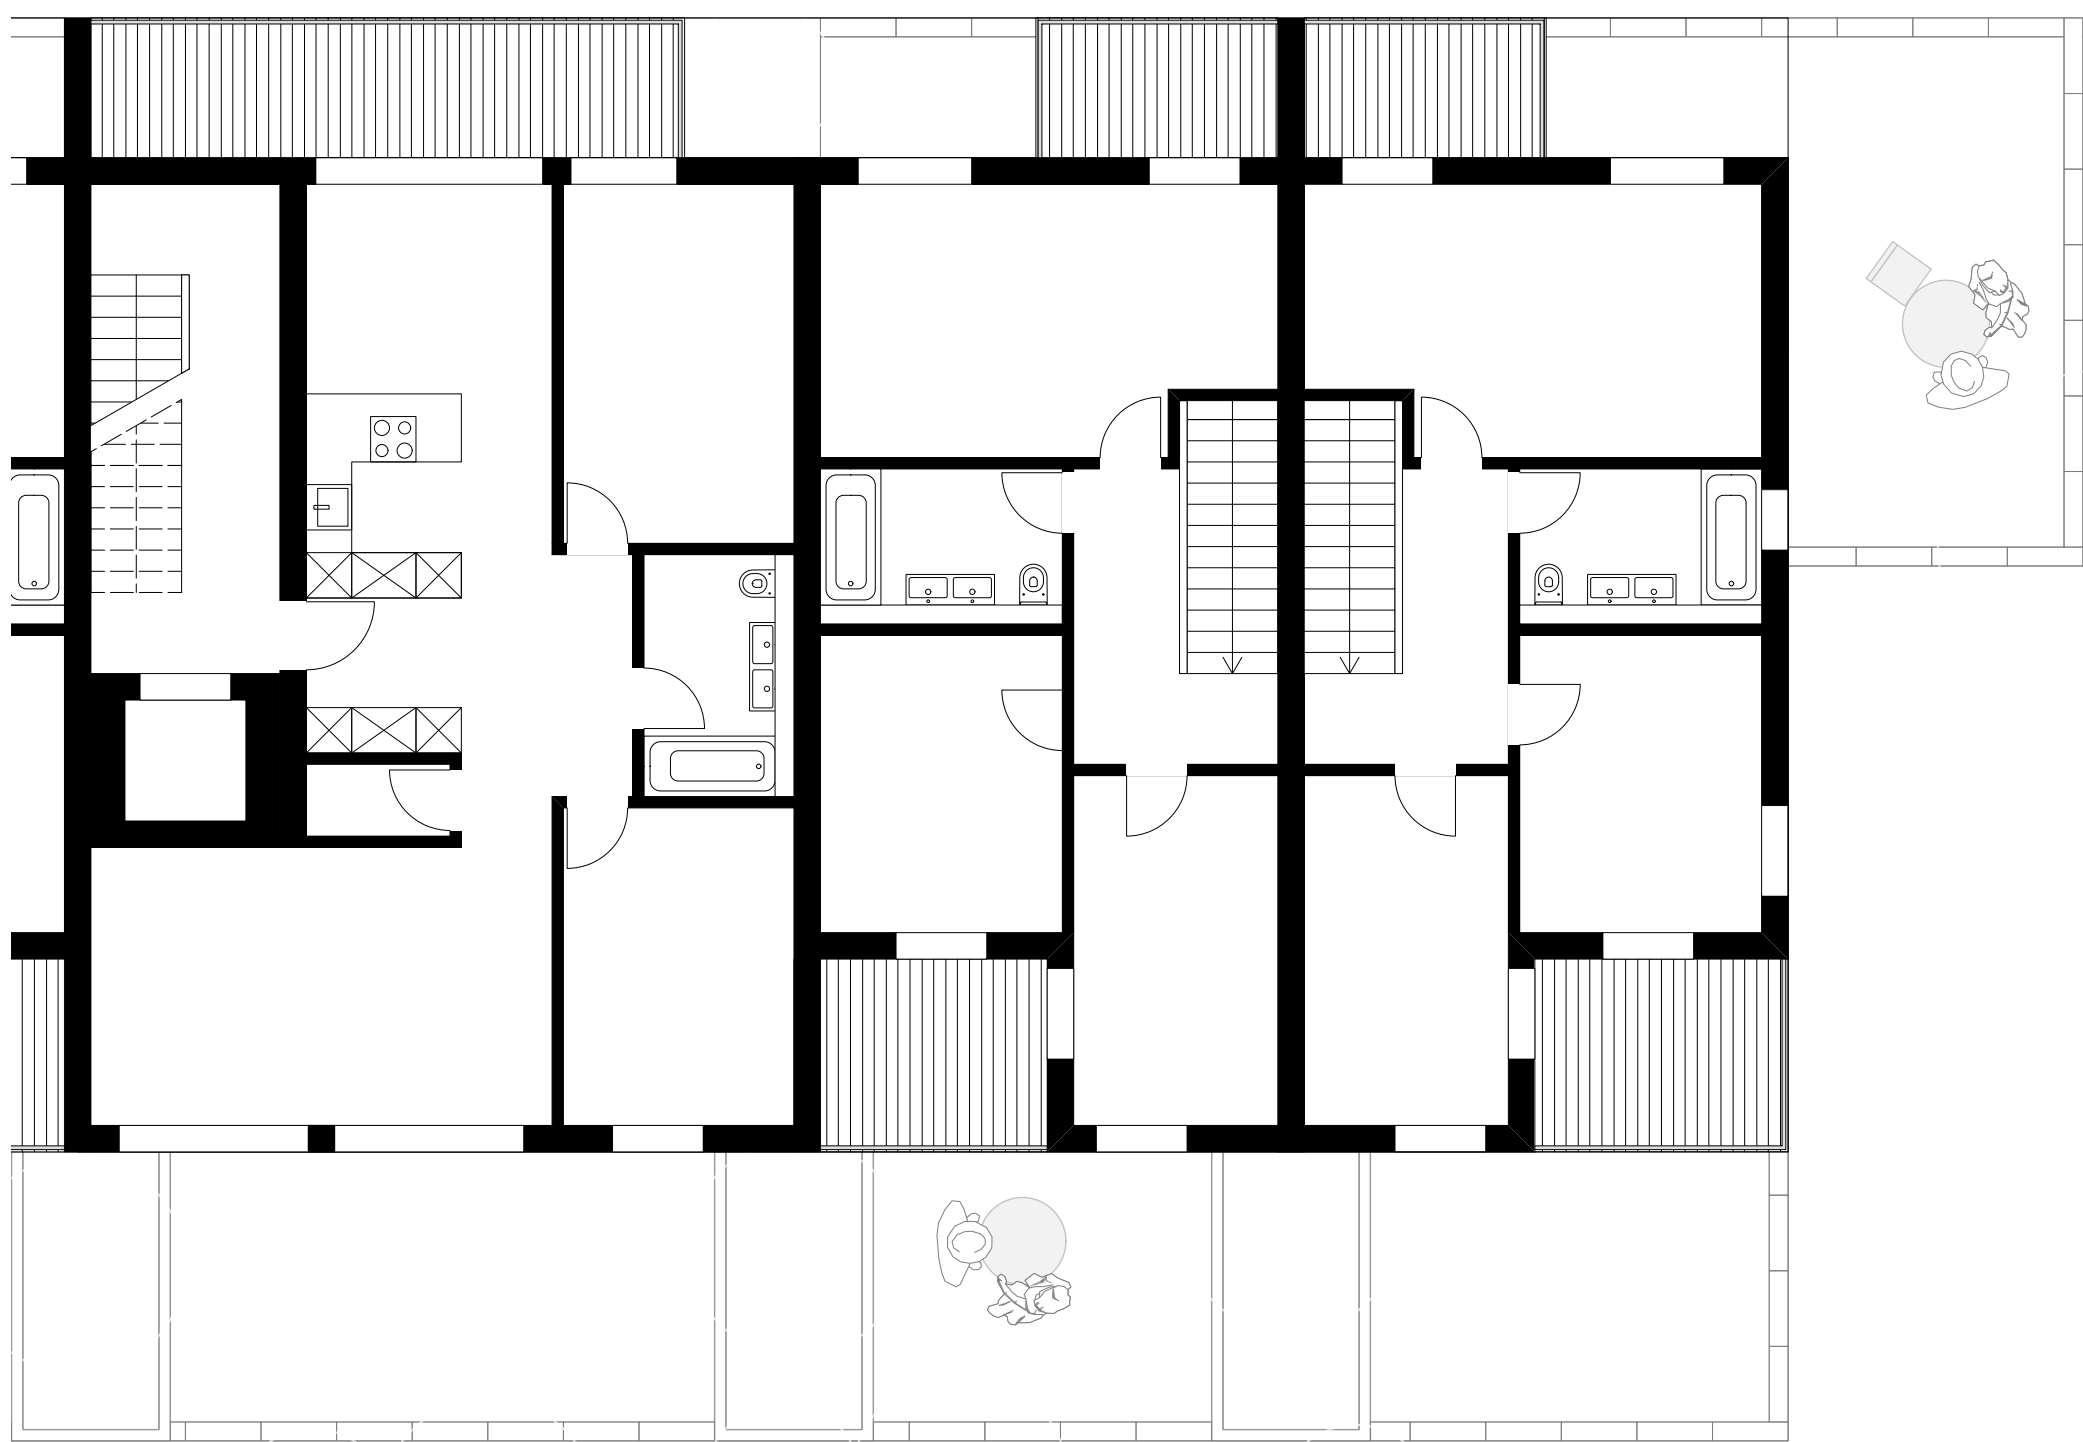

Situation Wohngasse OG, Mst 1:100

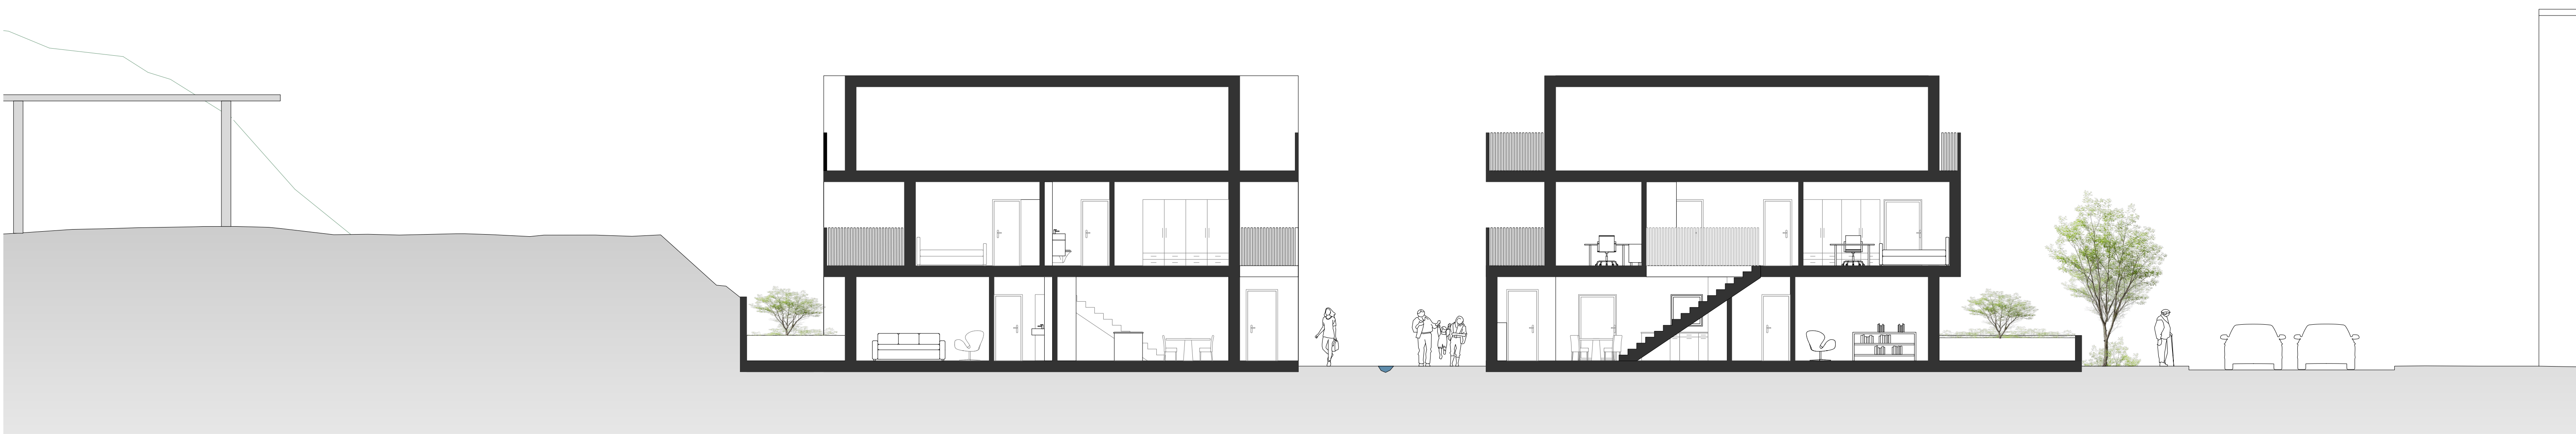

Querschnitt Wohngasse, Mst 1:100