


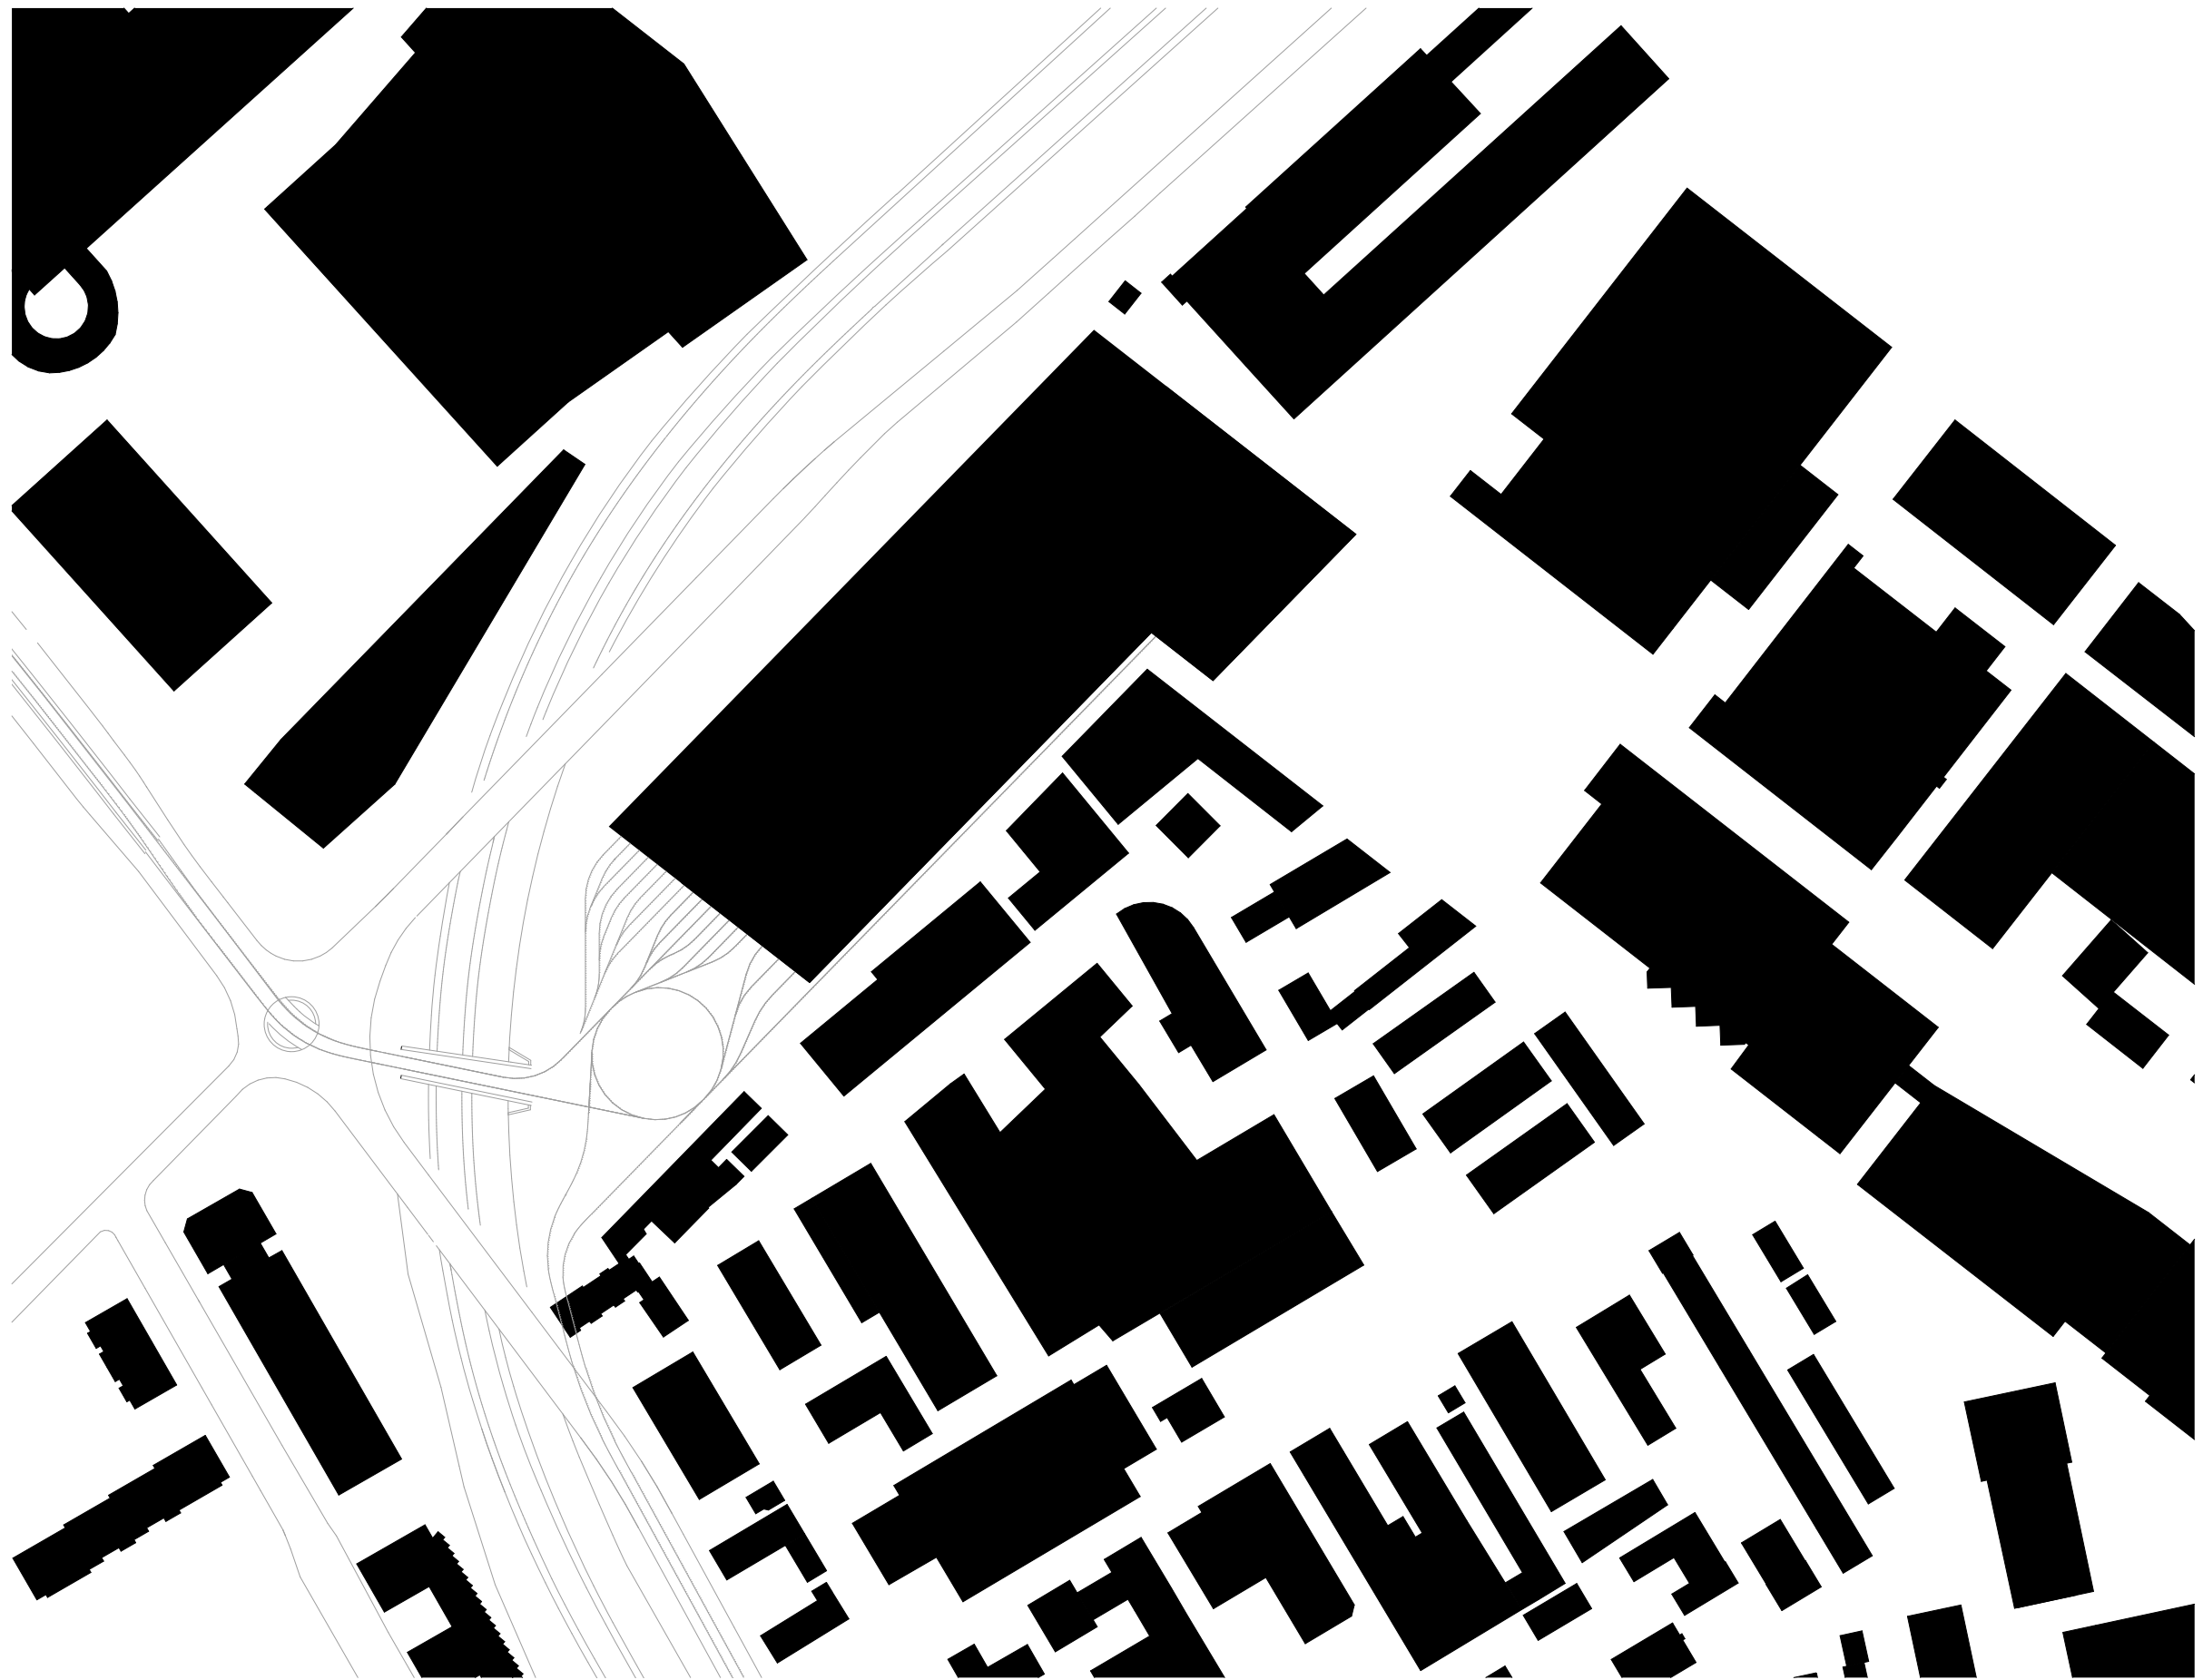

Schwarzplan


Tramdepot Bern Erweiterung

Bauherrschaft
Bernmobil

Architekt / Bauingenieur
Penzel Valier AG

M 1:2000

0 10 20 30 40

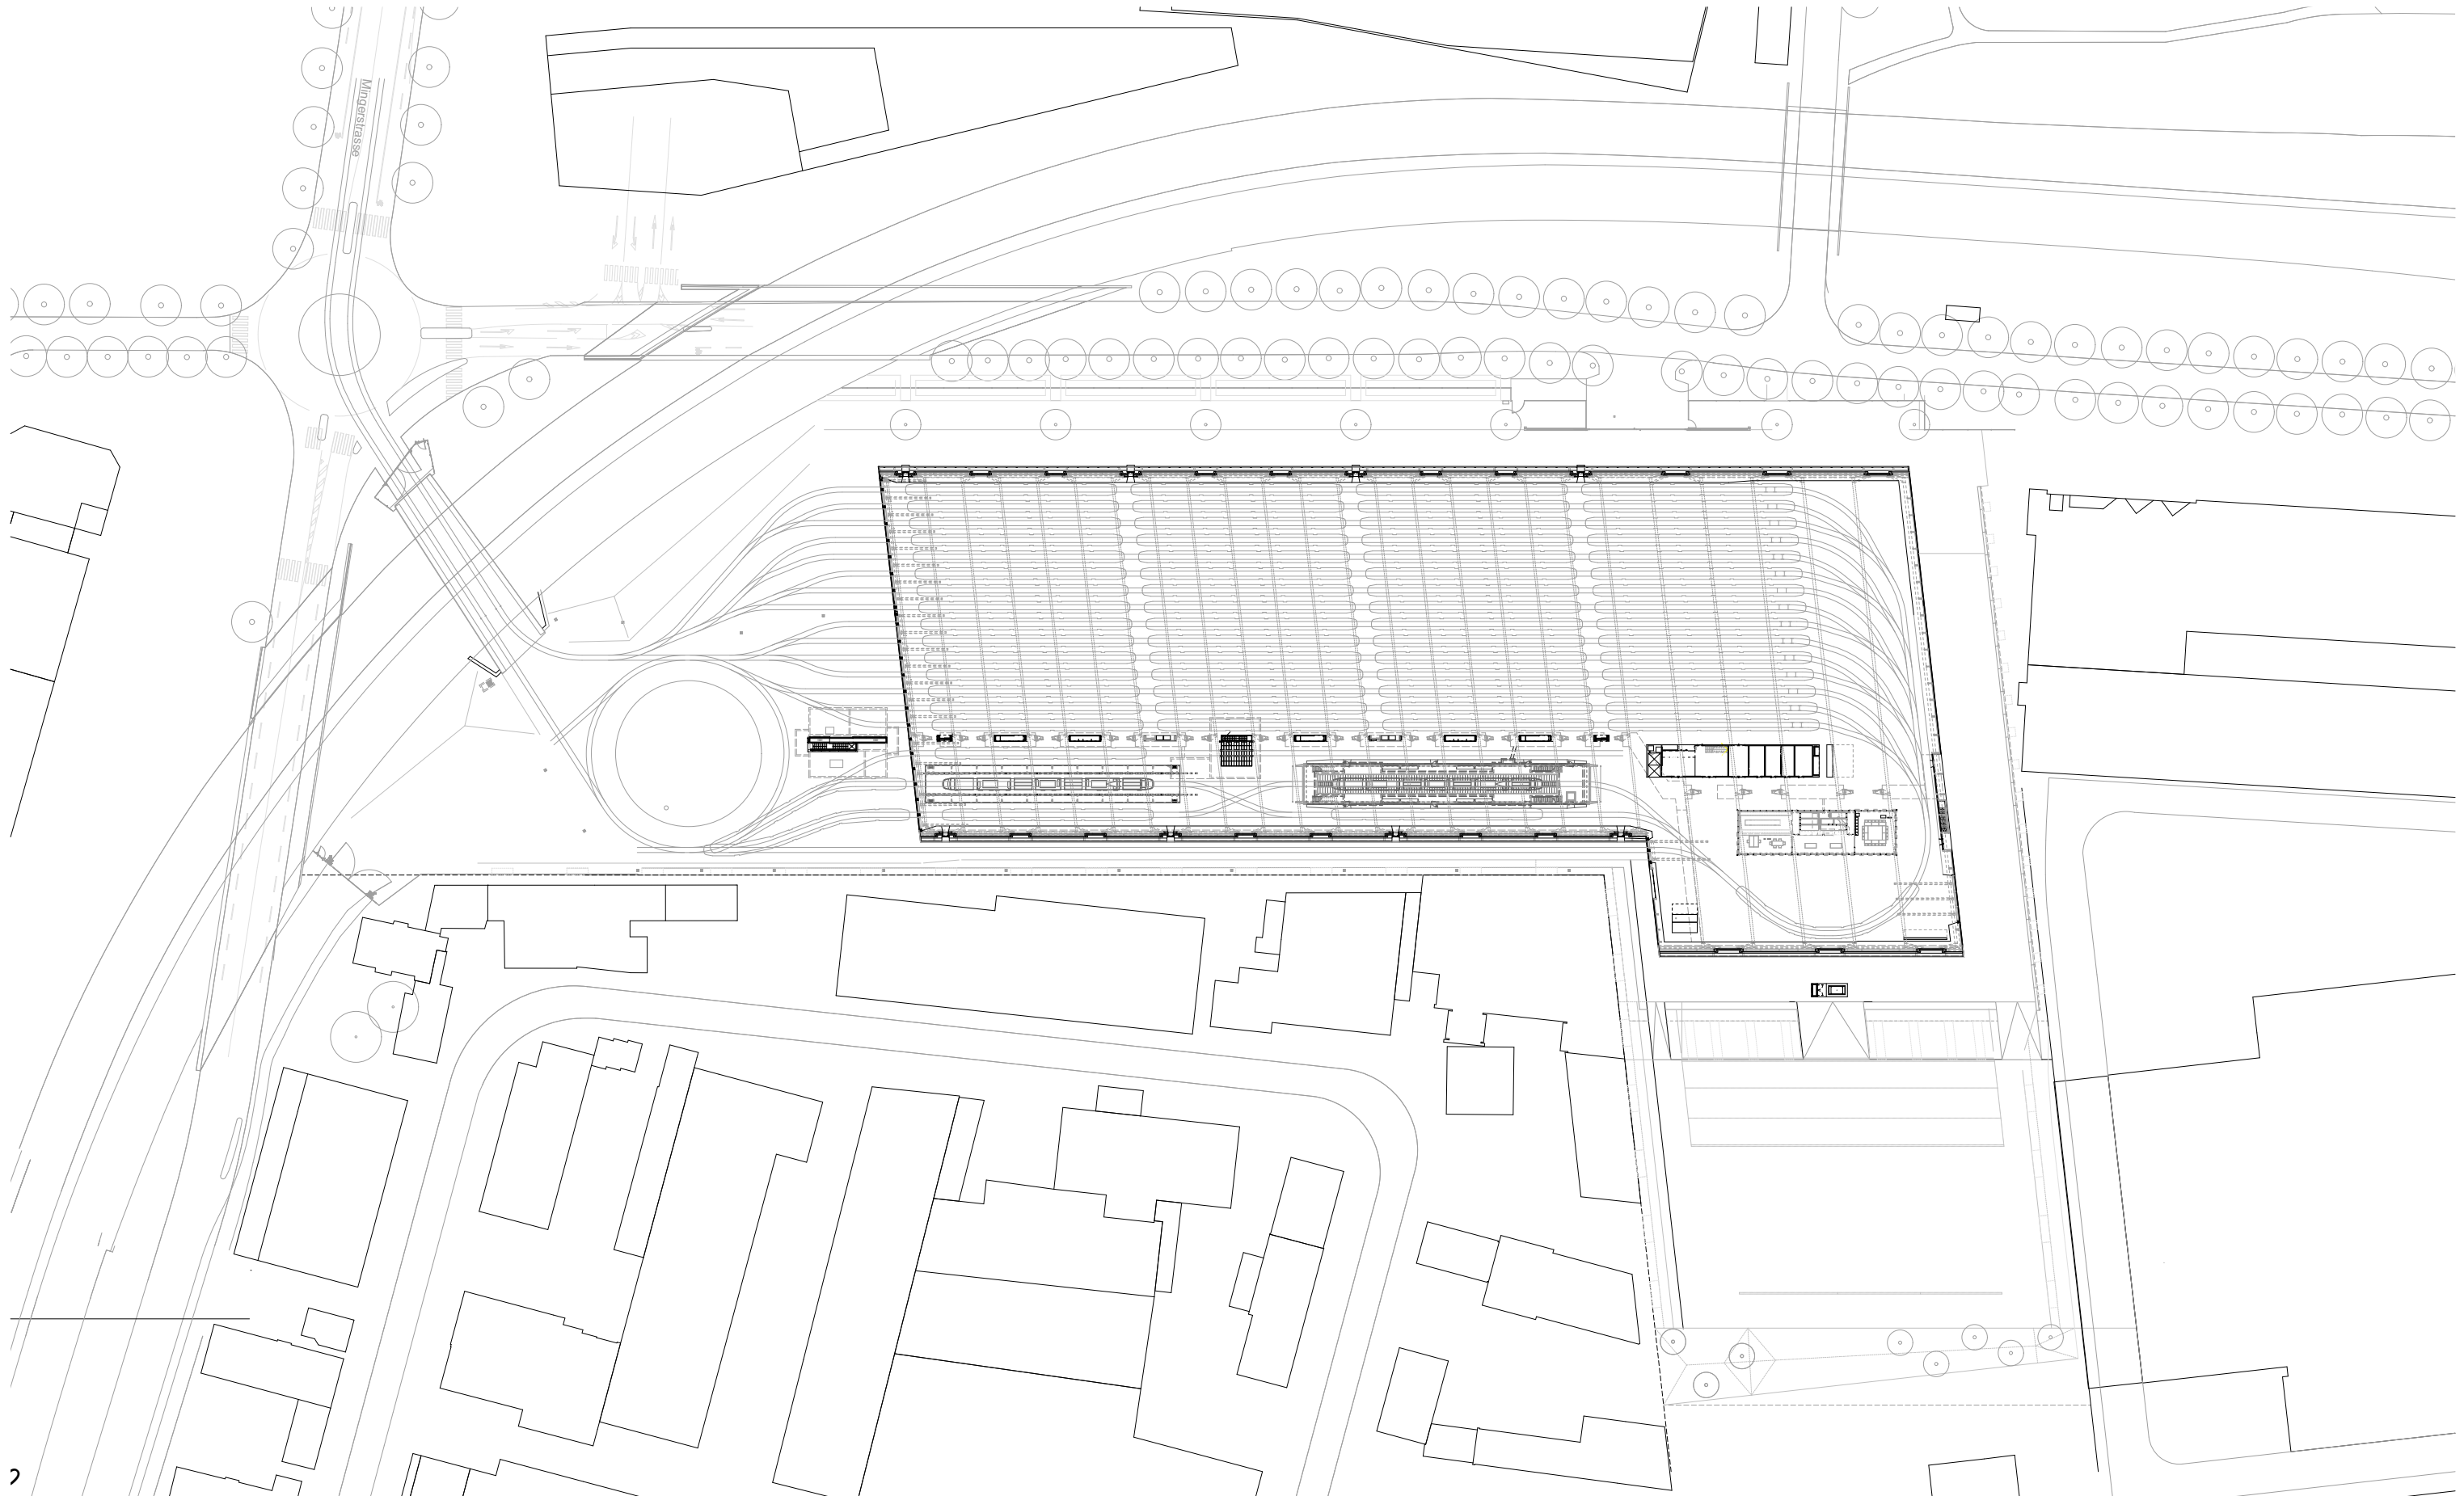

Grundriss EG Erweiterung

Tramdepot Bern Erweiterung




Bauherrschaft
Bernmobil

Architekt / Bauingenieur
Penzel Valier AG

M 1:1200

0 1 2 3 4 5 6 7 8 9 10 11 12 13 14 15 16 17 18 19 20 21 22 23 24



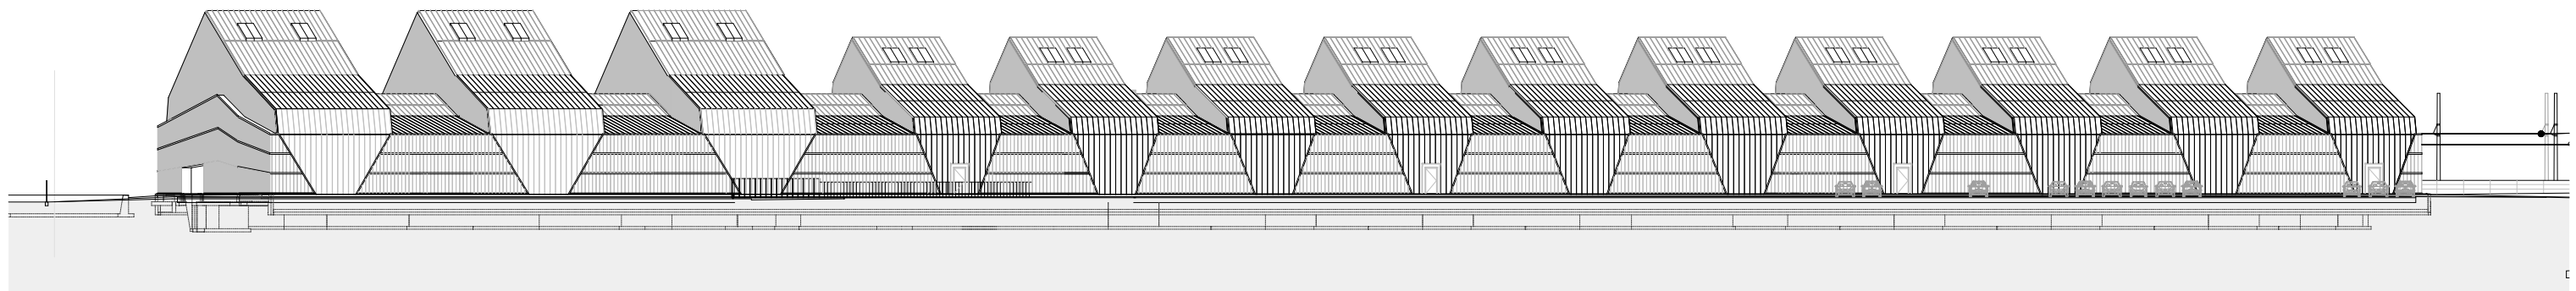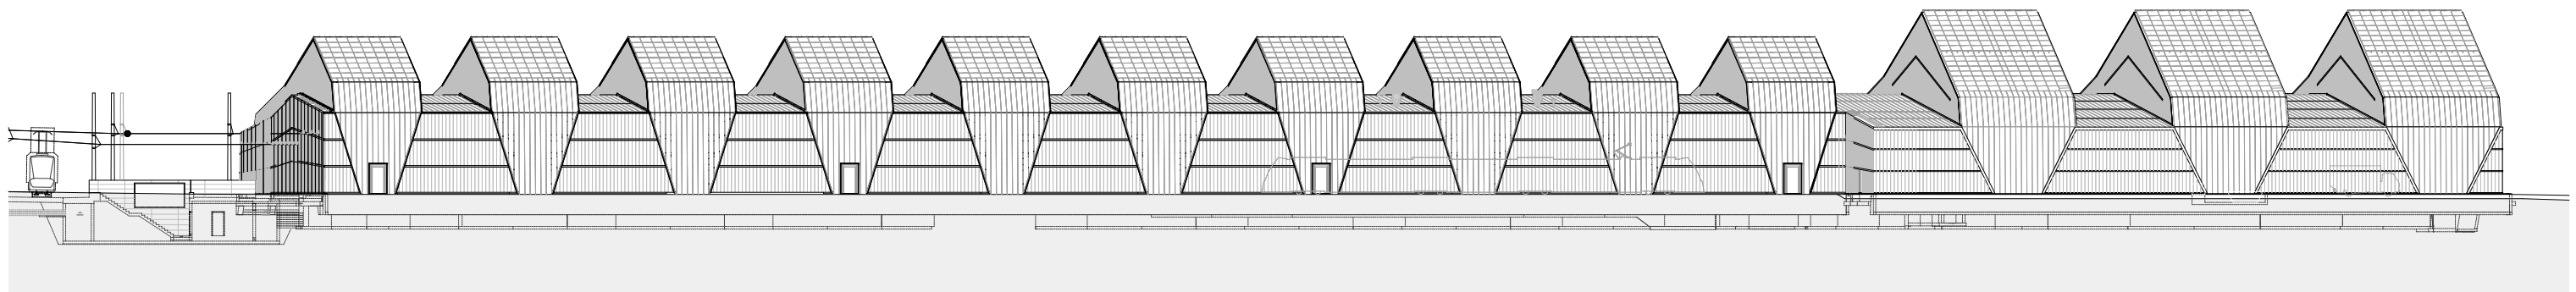
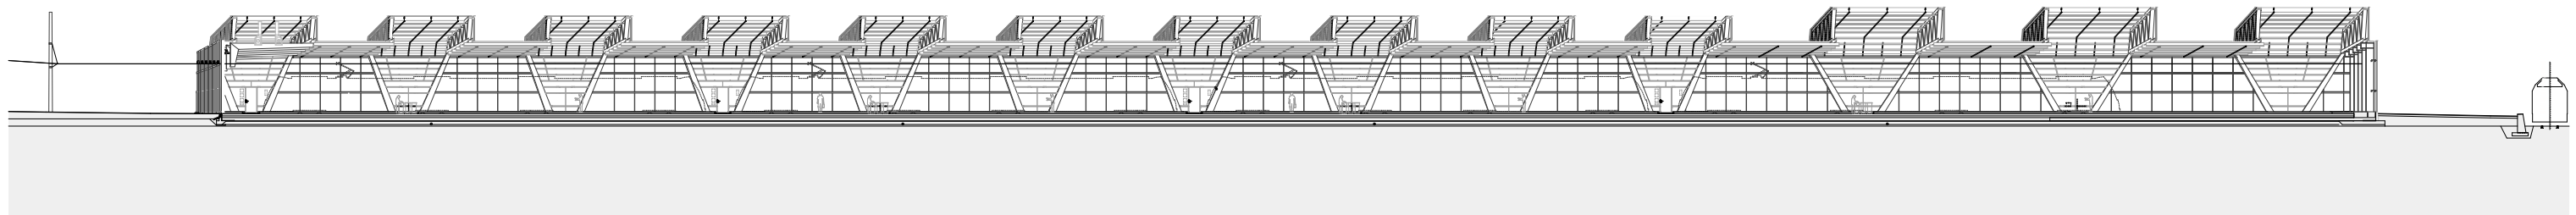


Ansichten



Tramdepot Bern Erweiterung

Bauherrschaft
Bernmobil

Architekt / Bauingenieur
Penzel Valier AG

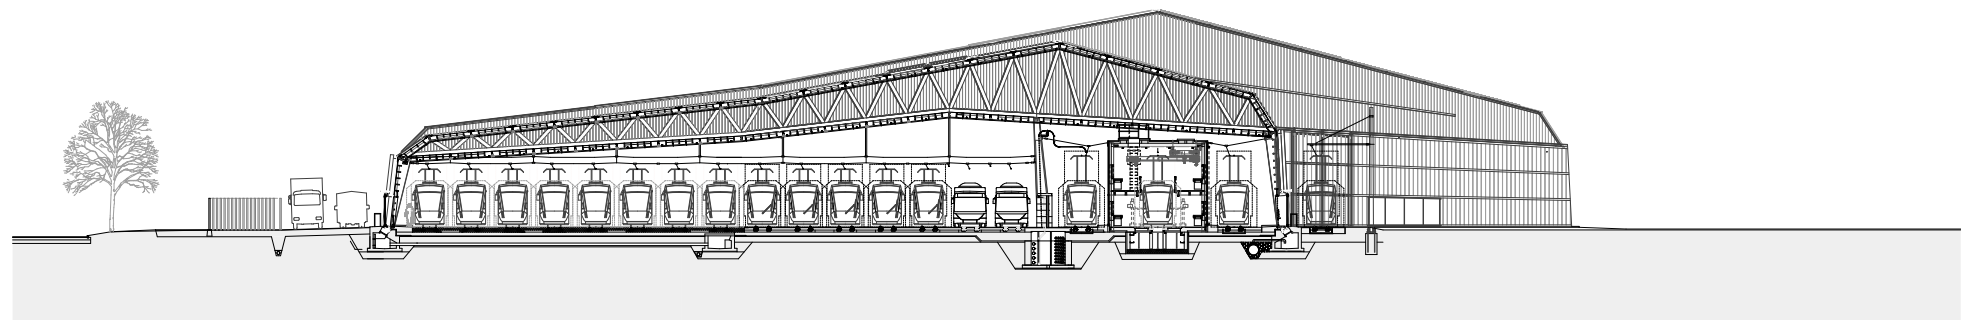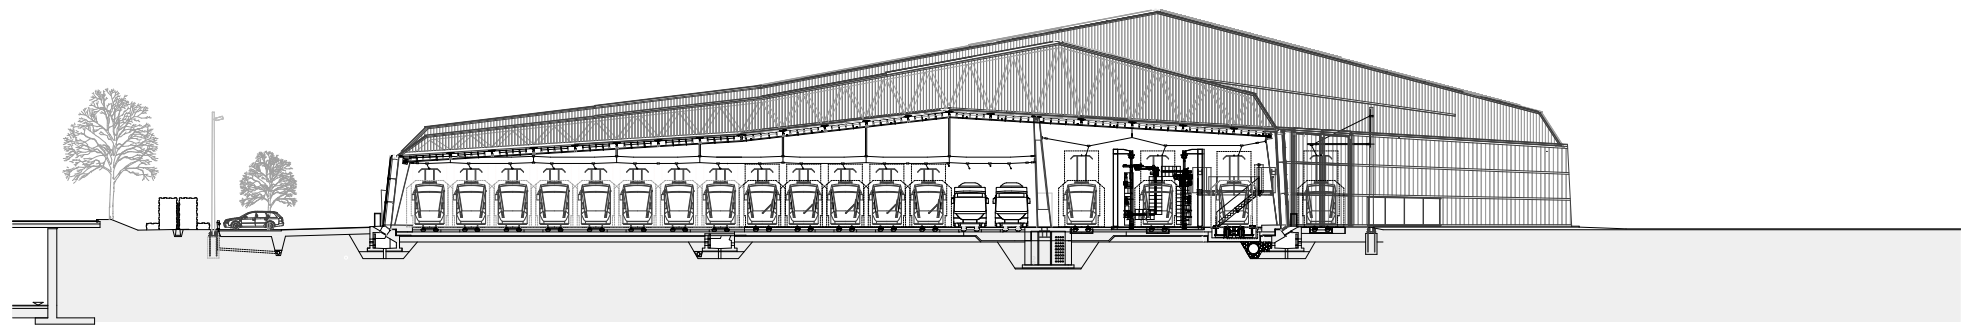

Querschnitte A und B Tramdepot Bern Erweiterung

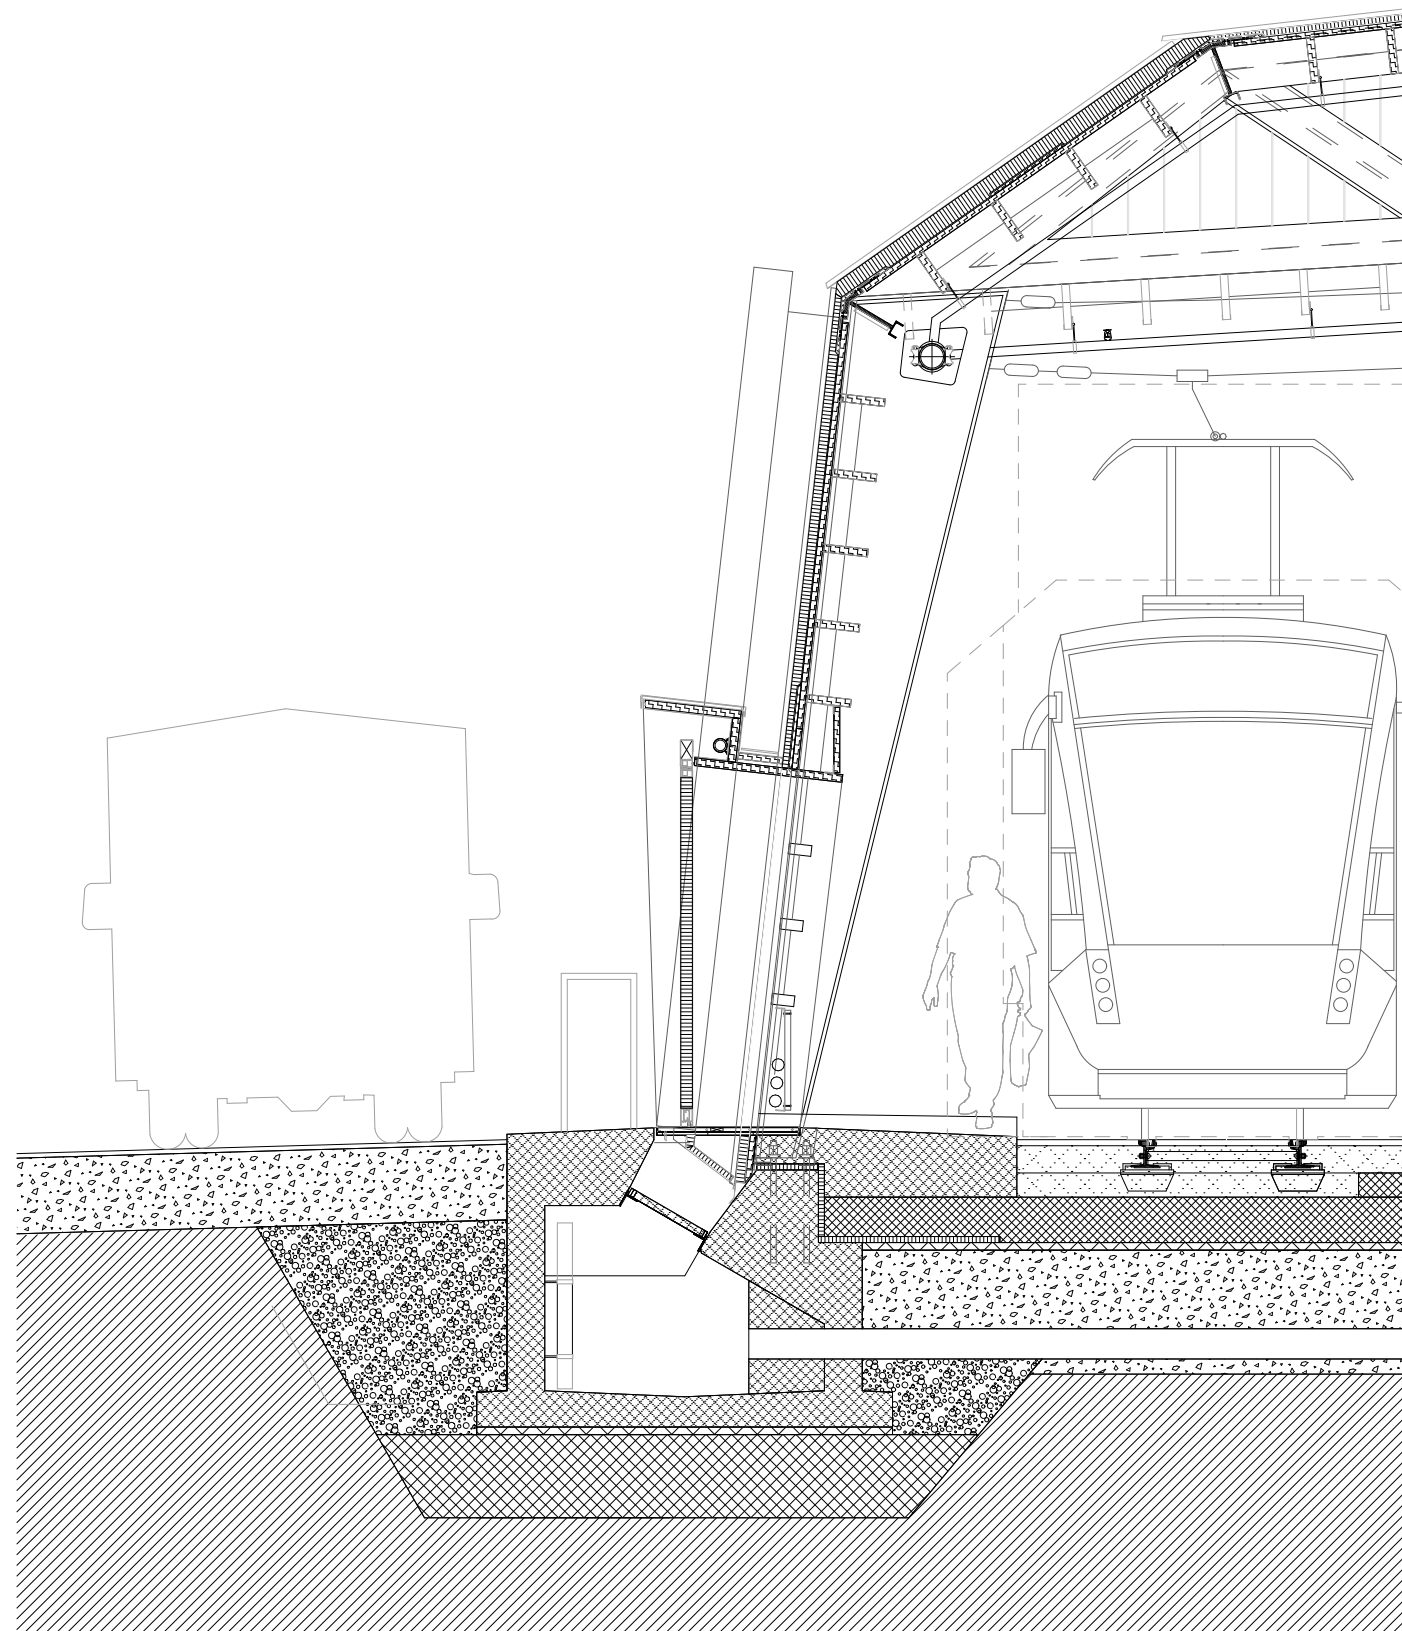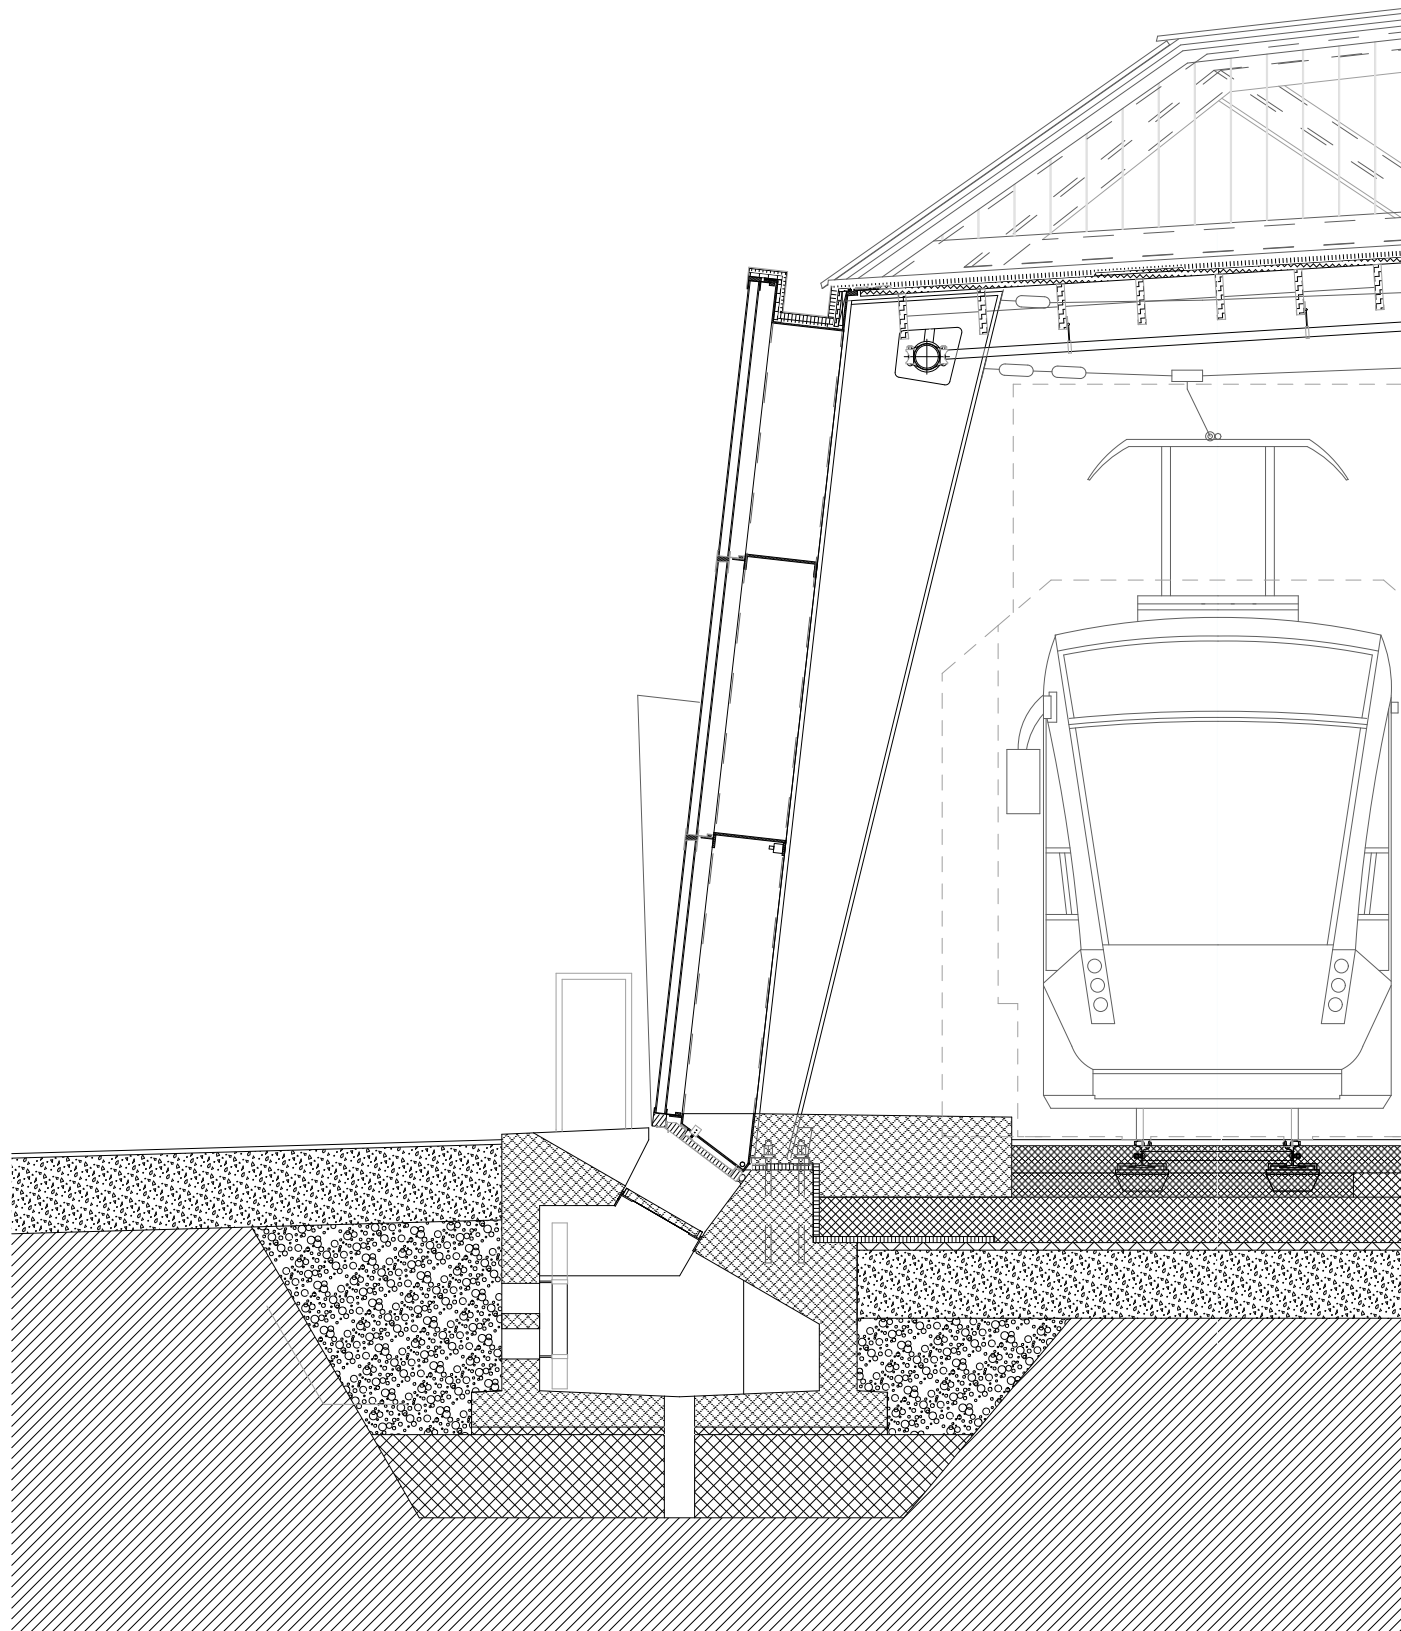

Fassadenschnitt

Tramdepot Bern Erweiterung

Bauherrschaft
Bernmobil

Architekt / Bauingenieur
Penzel Valier AG