


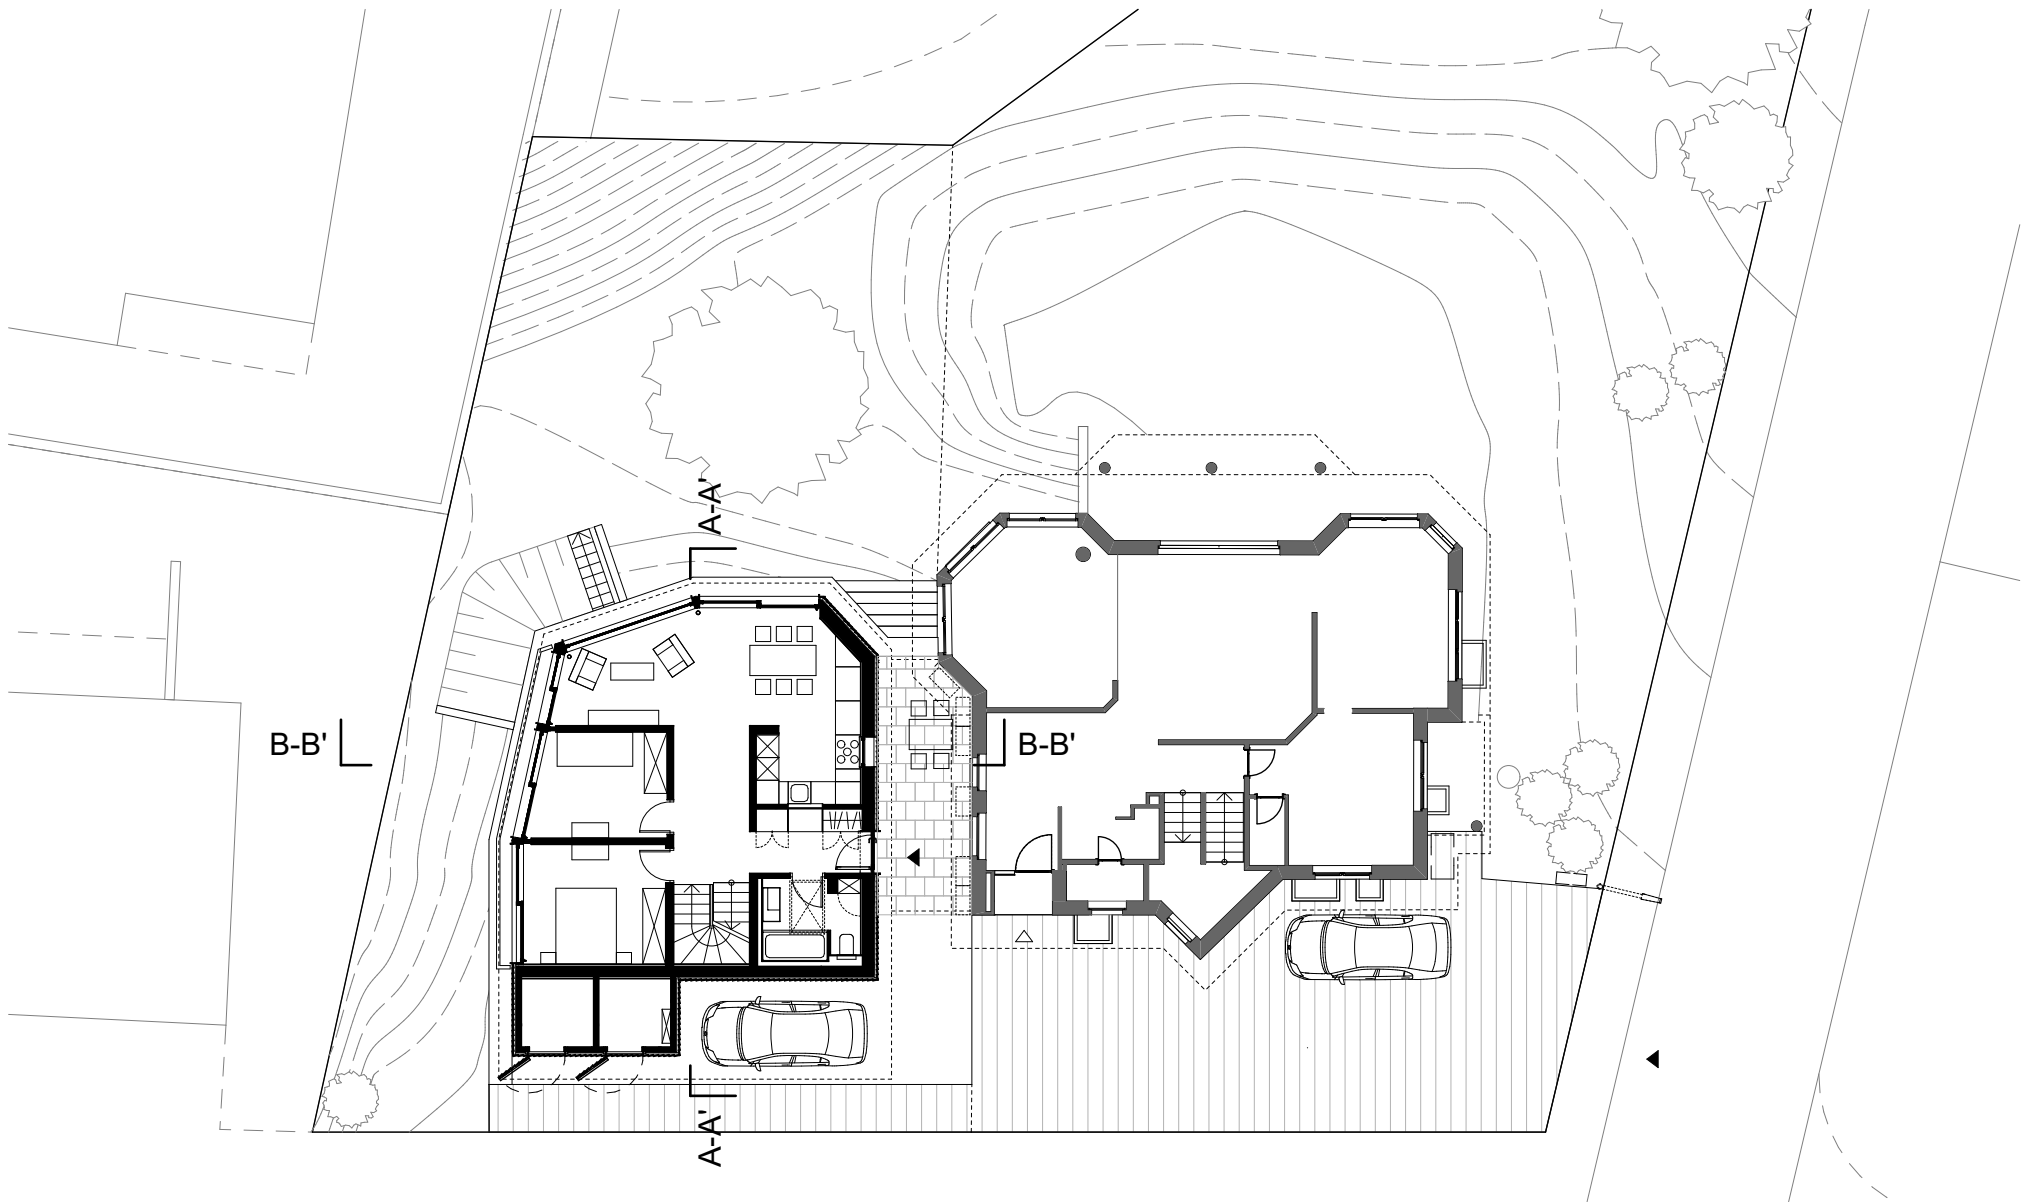

HAUS M

Grundriss EG mit Bestand / Ground floor with the existing house
1:200