


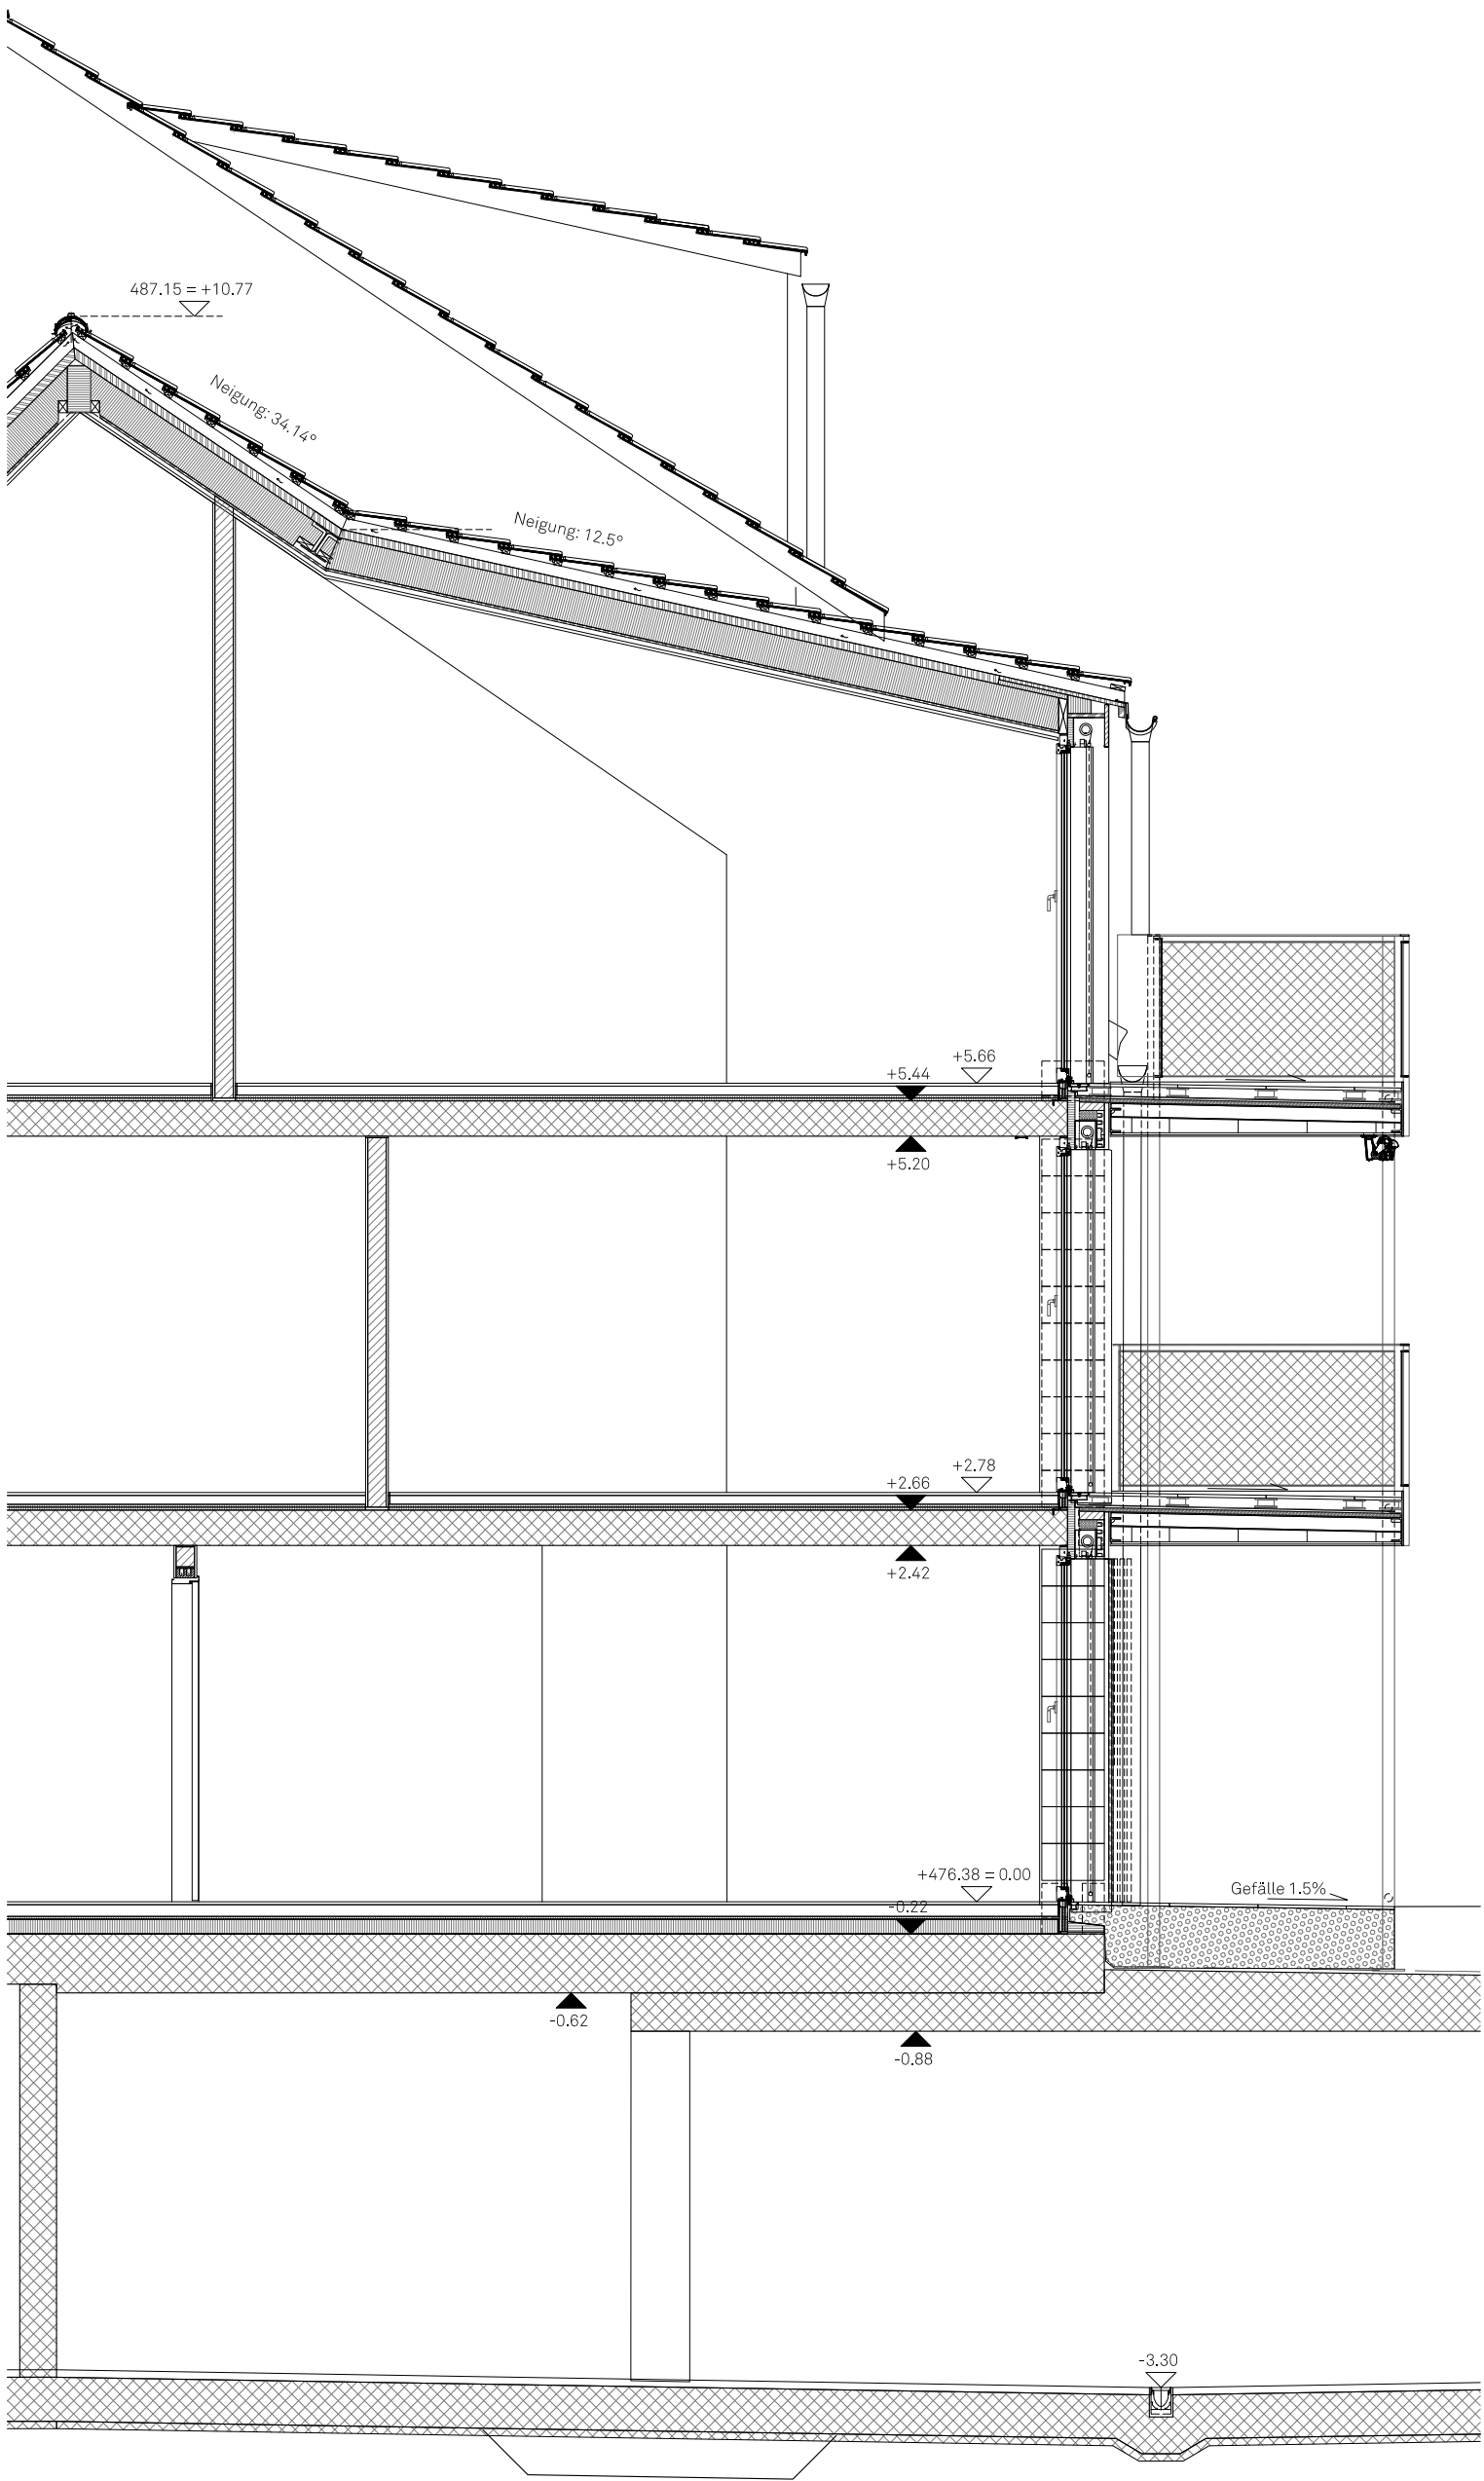

Dachaufbau Gaube	ca. 45 mm
- Ziegellattung 24x48	24 mm
- Konterlattung	60 mm
- Unterdachfolie	
- Weichfaserplatte	60 mm
- Dämmung / Sparren	220 mm
- OSB Platte	15 mm
- Installationsrost	27 mm
- Dreischichtplatte	16 mm

Balkone OG	327-367 mm
- Feinsteinzeug	25 mm
- Stelzlager	65 mm
- Drainagematte	10 mm
- Abdichtung	10 mm
- 3 Schichtplatte	27 mm
- Metallkonstruktion	190-230 mm

Bodenaufbau OGs	360 mm
- Bodenbelag Holz / Platten	15 mm
- UB mit FBH	65 mm
- Isoroll	20 mm
- Polystyrol	20 mm
- Beton	240 mm

Fassadenaufbau	470 mm
- Aussenputz	30mm
- Porothersm	425 mm
- Innenputz	15 mm

Balkon EG	var.
- Feinsteinzeug im Gefälle	20 mm
- Splitt	var.
- Drainagematte	
- XPS im Gefälle	var.
- Bituminös	10 mm
- Beton	340 mm

Aufbau Boden EG	560 mm
- Bodenbelag Holz / Platten	20 mm
- UB mit FBH	80 mm
- Isoroll ALU PE Netz	20 mm
- Warmedämmung:	
PIR Premium	100 mm
- Beton	340 mm

Aufbau Boden UG	400 mm
- Hartbeton	50 mm
- Beton	300 mm
- Magerbeton	50 mm

