




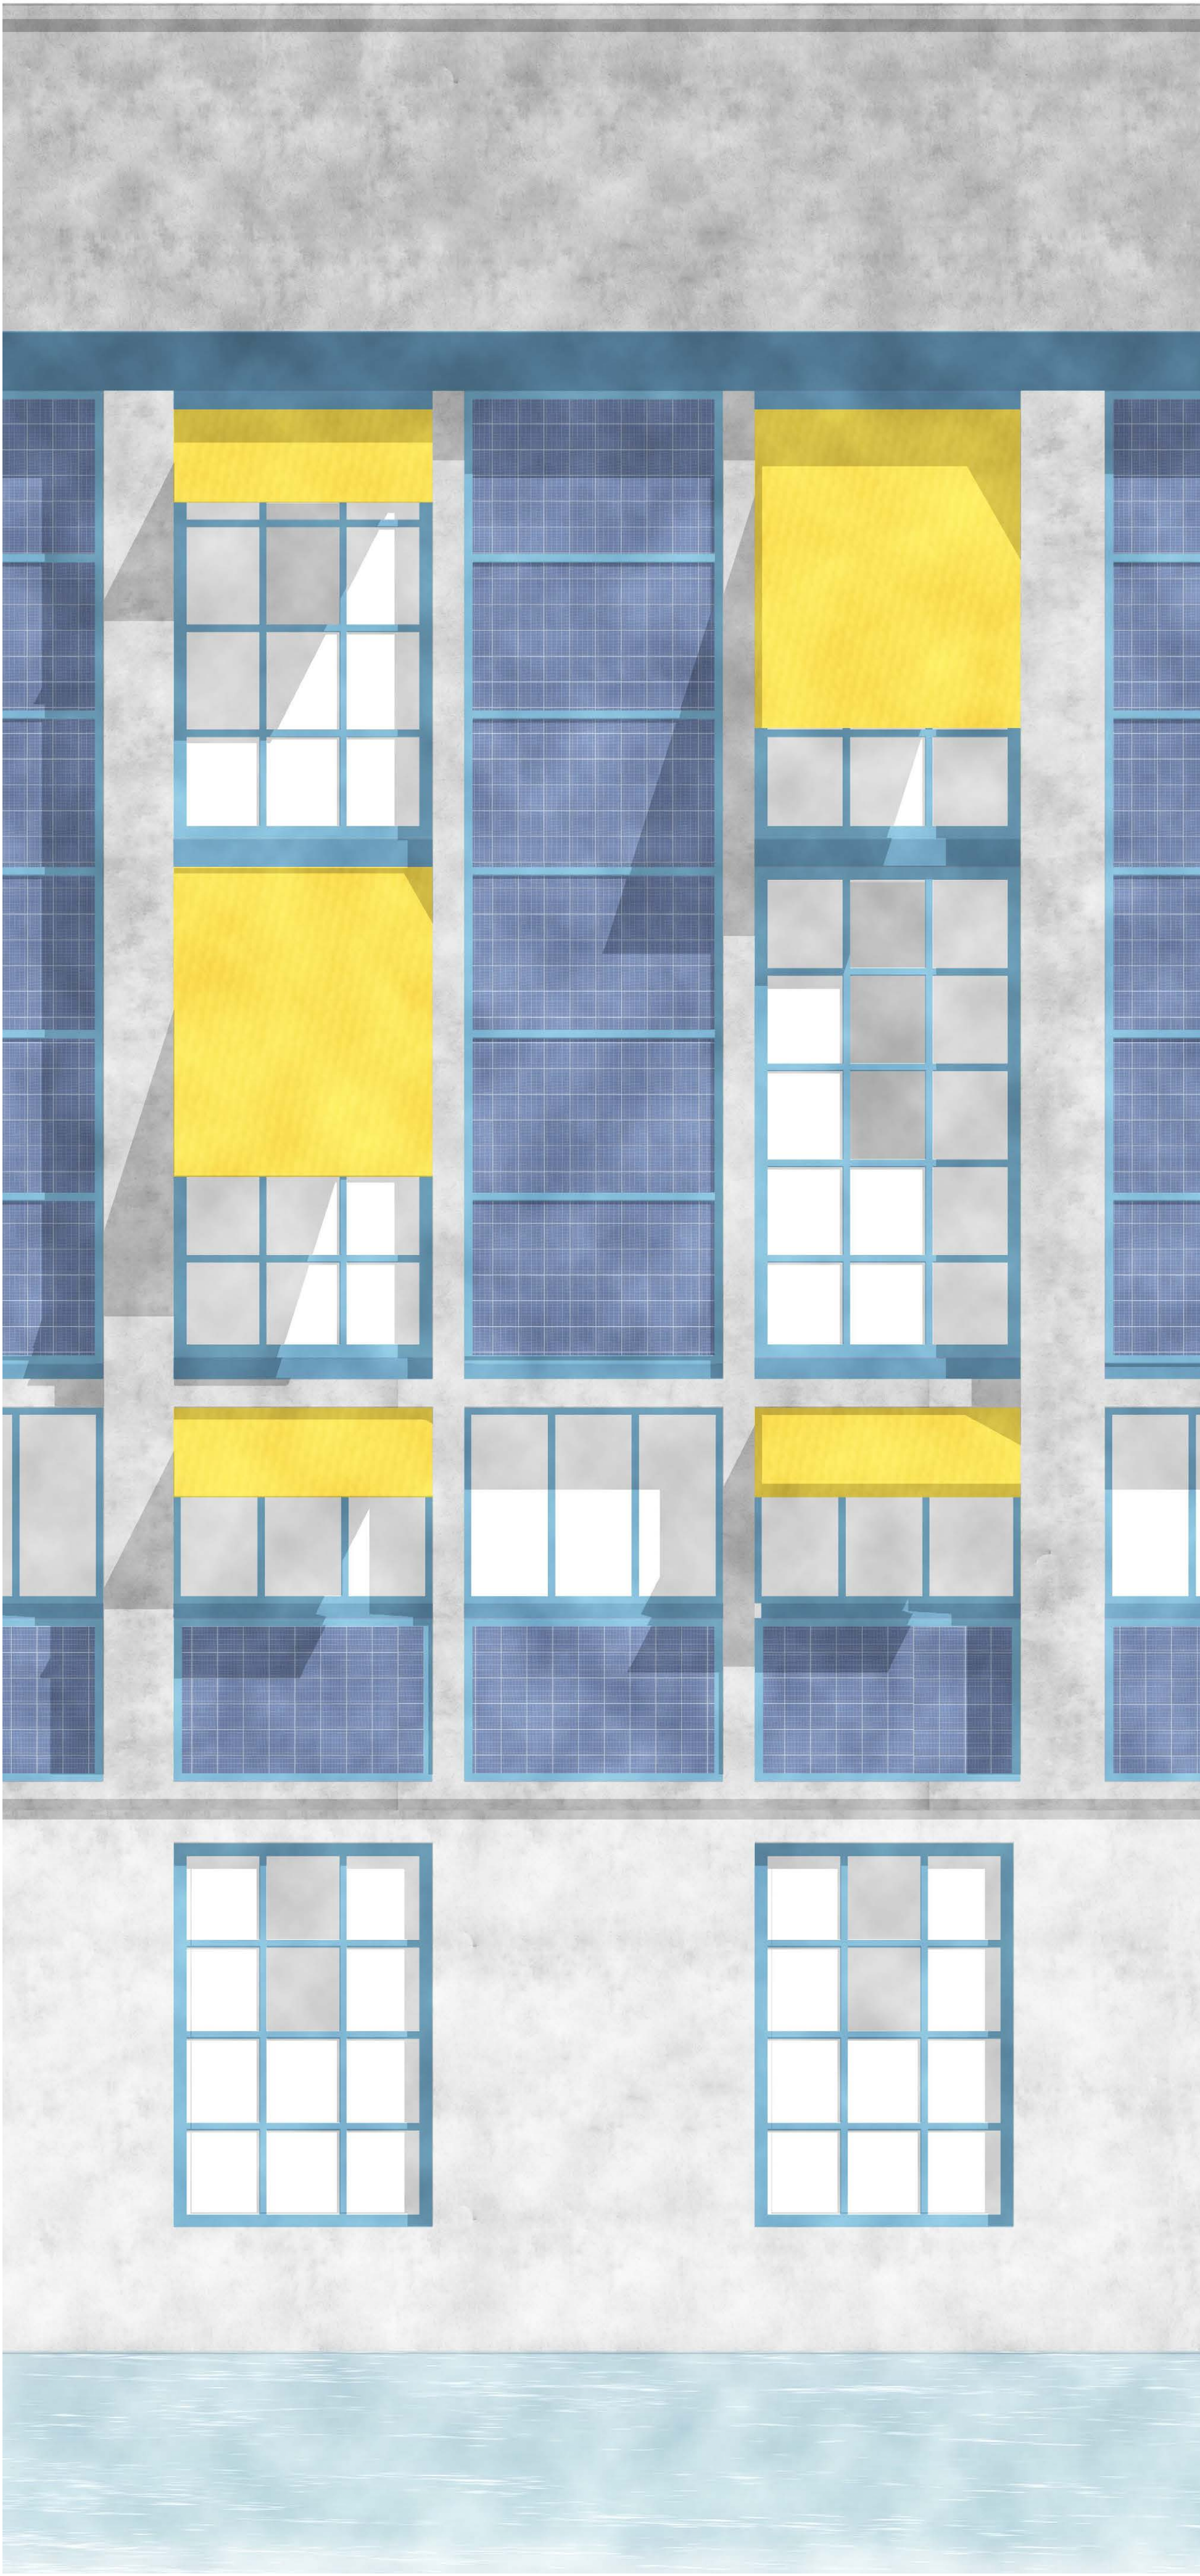

Westfassade | 1:33

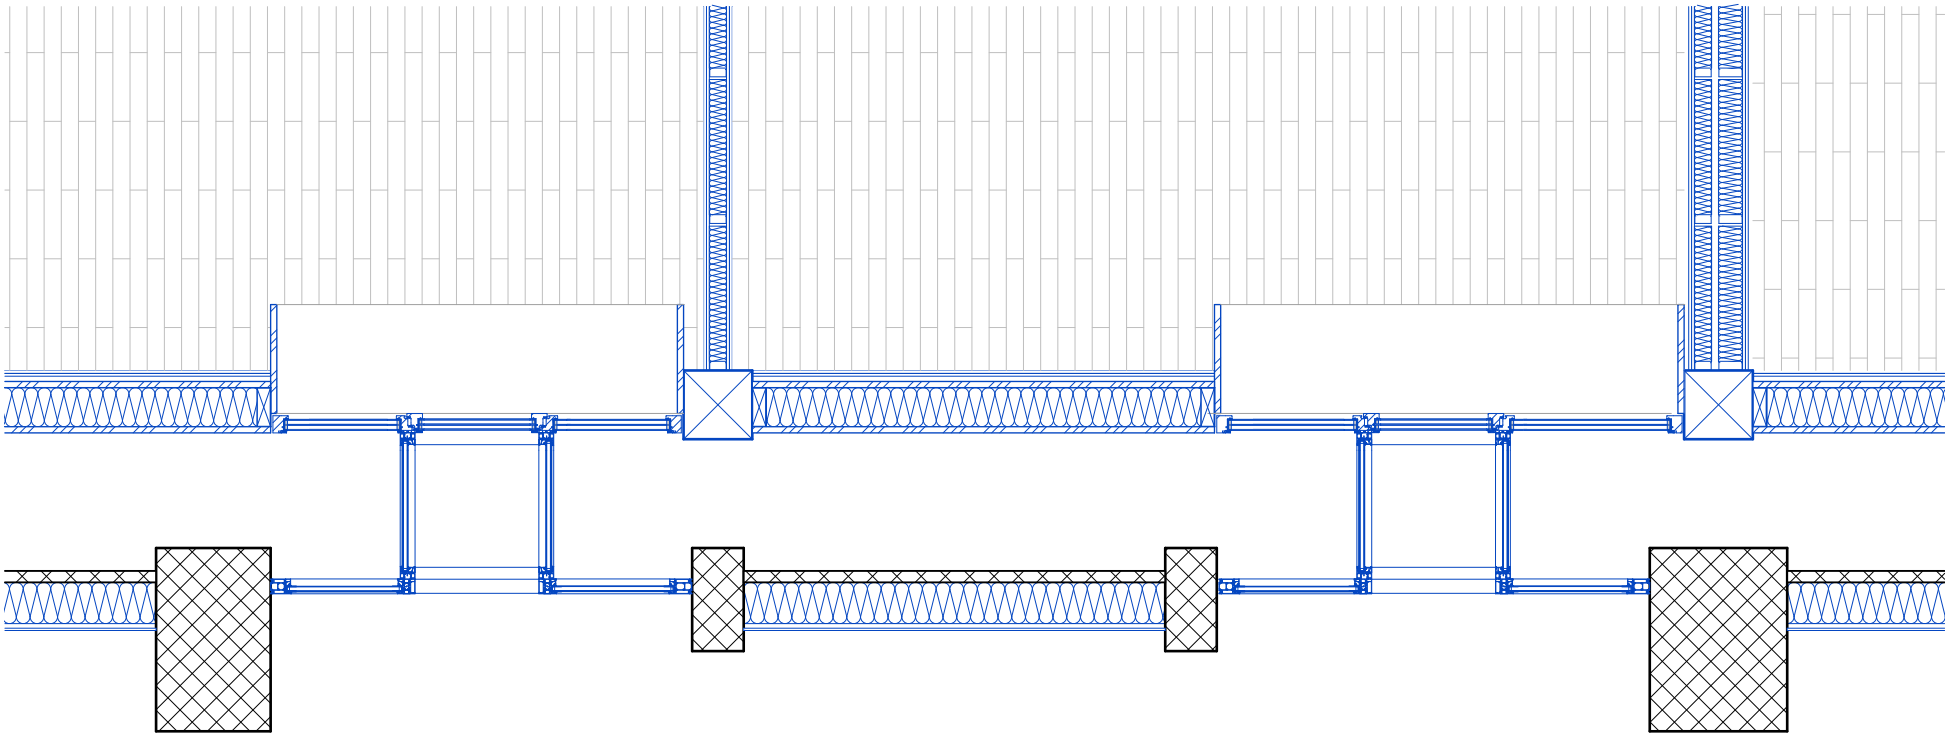

Detail Grundriss | 1:33

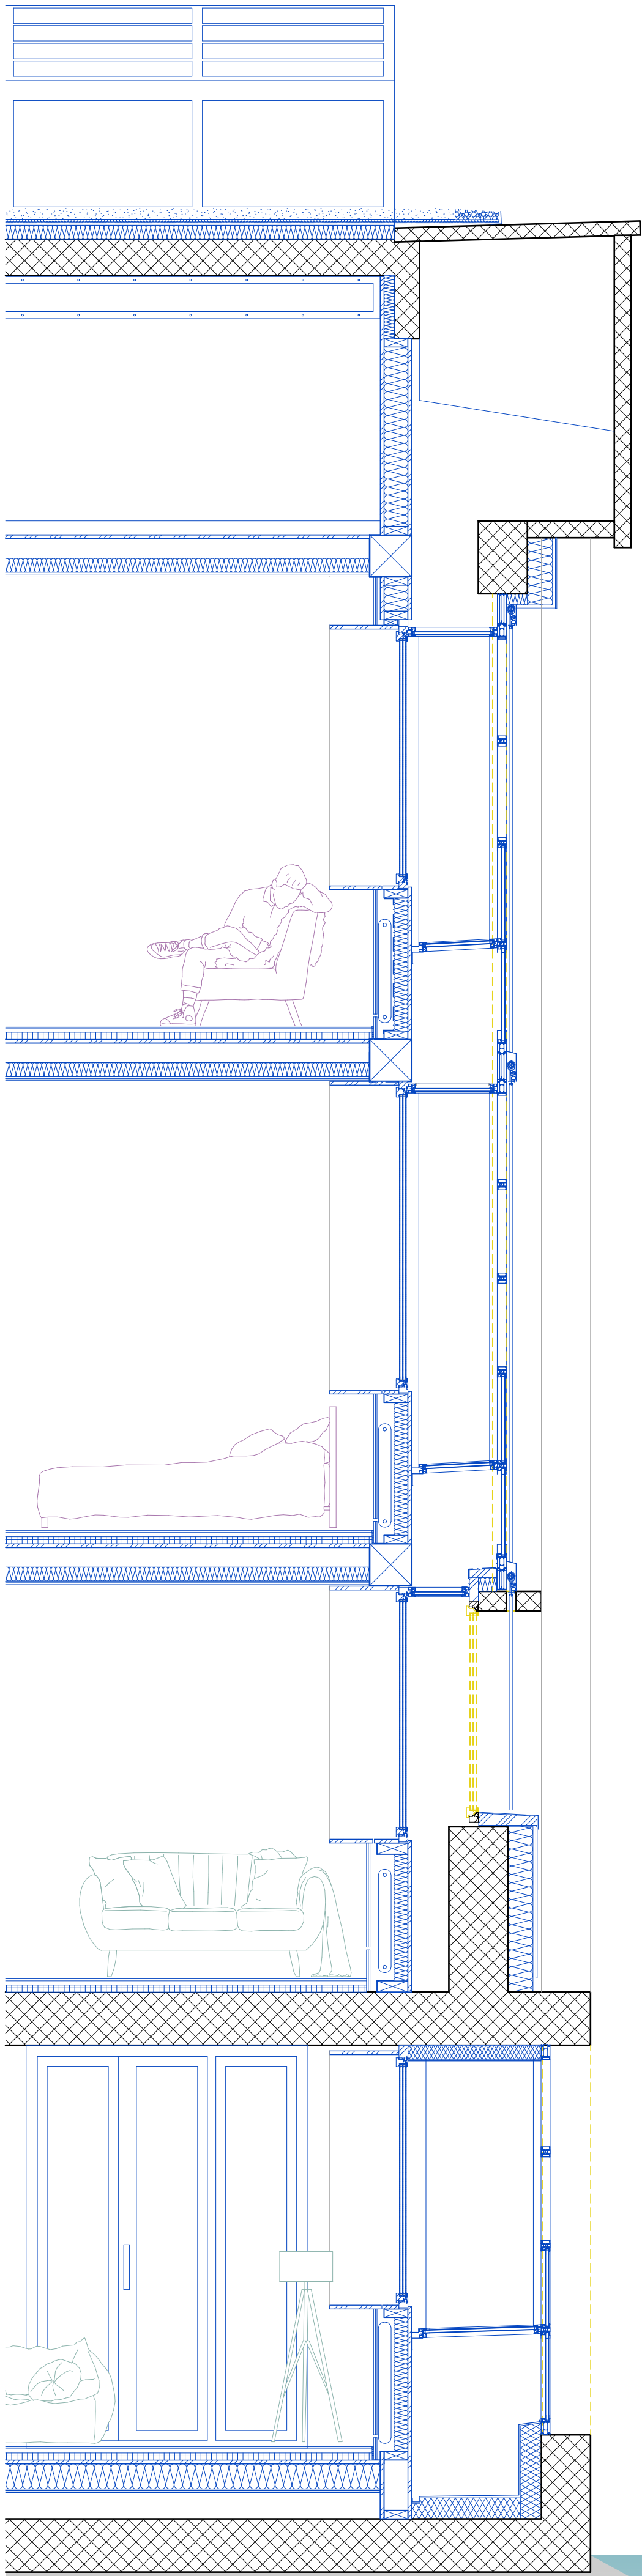

Fassadenschnitt Westfassade | 1:33