


Ansicht Nordost

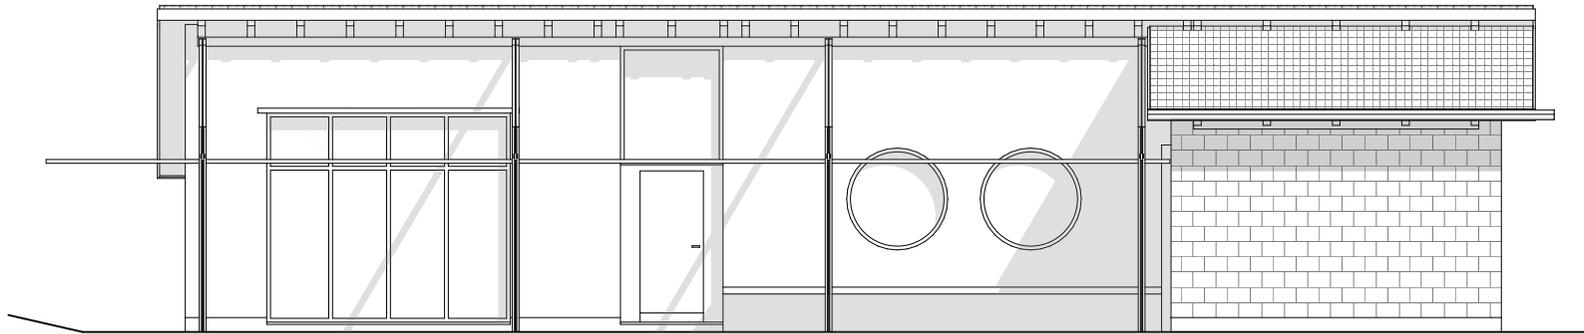

Ansicht Südost

—
1

Musikstudio Stein am Rhein
Ansichten
1:100

PARK
Dipl. Arch. ETH SIA BSA AG