


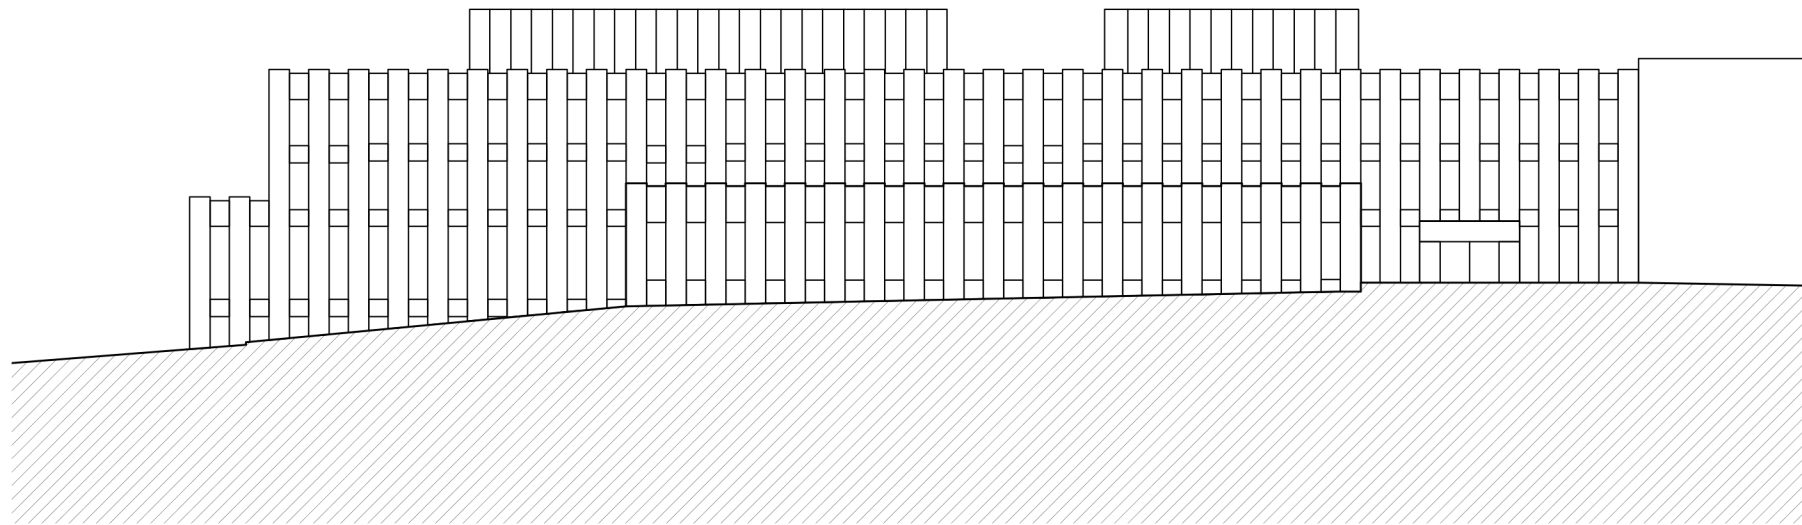

Façade Nord-Ouest