


197 Neubau Einfamilienhaus mit Einliegerwohnung

Querschnitt

1:100

Swiss Arc Award 2024

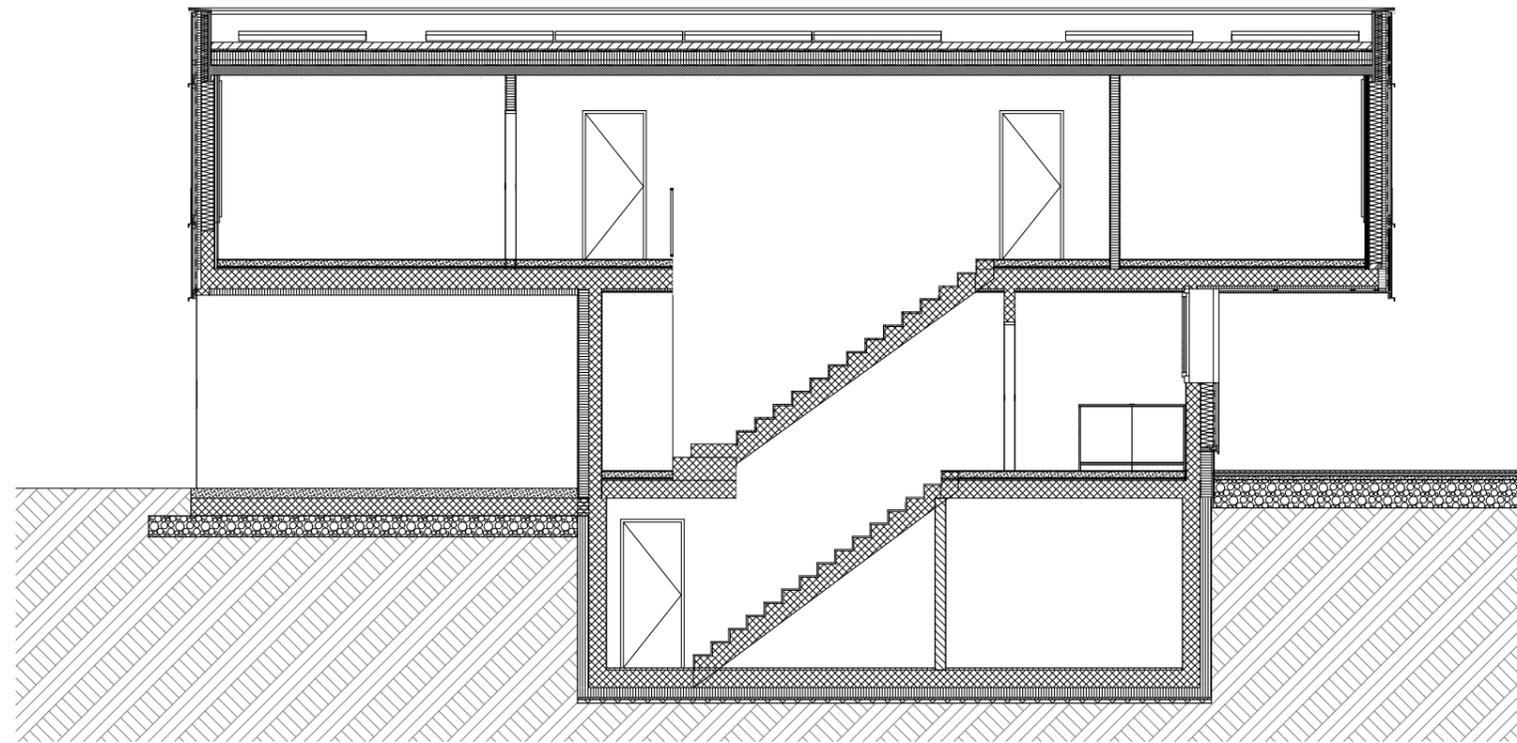

blu

dipi **architekten** ^{eth}_{sia}

blu architekten ag
Habsburgerstrasse 35
CH - 6003 Luzern

+41 41 361 29 06
atelier@
blu-architekten.ch