



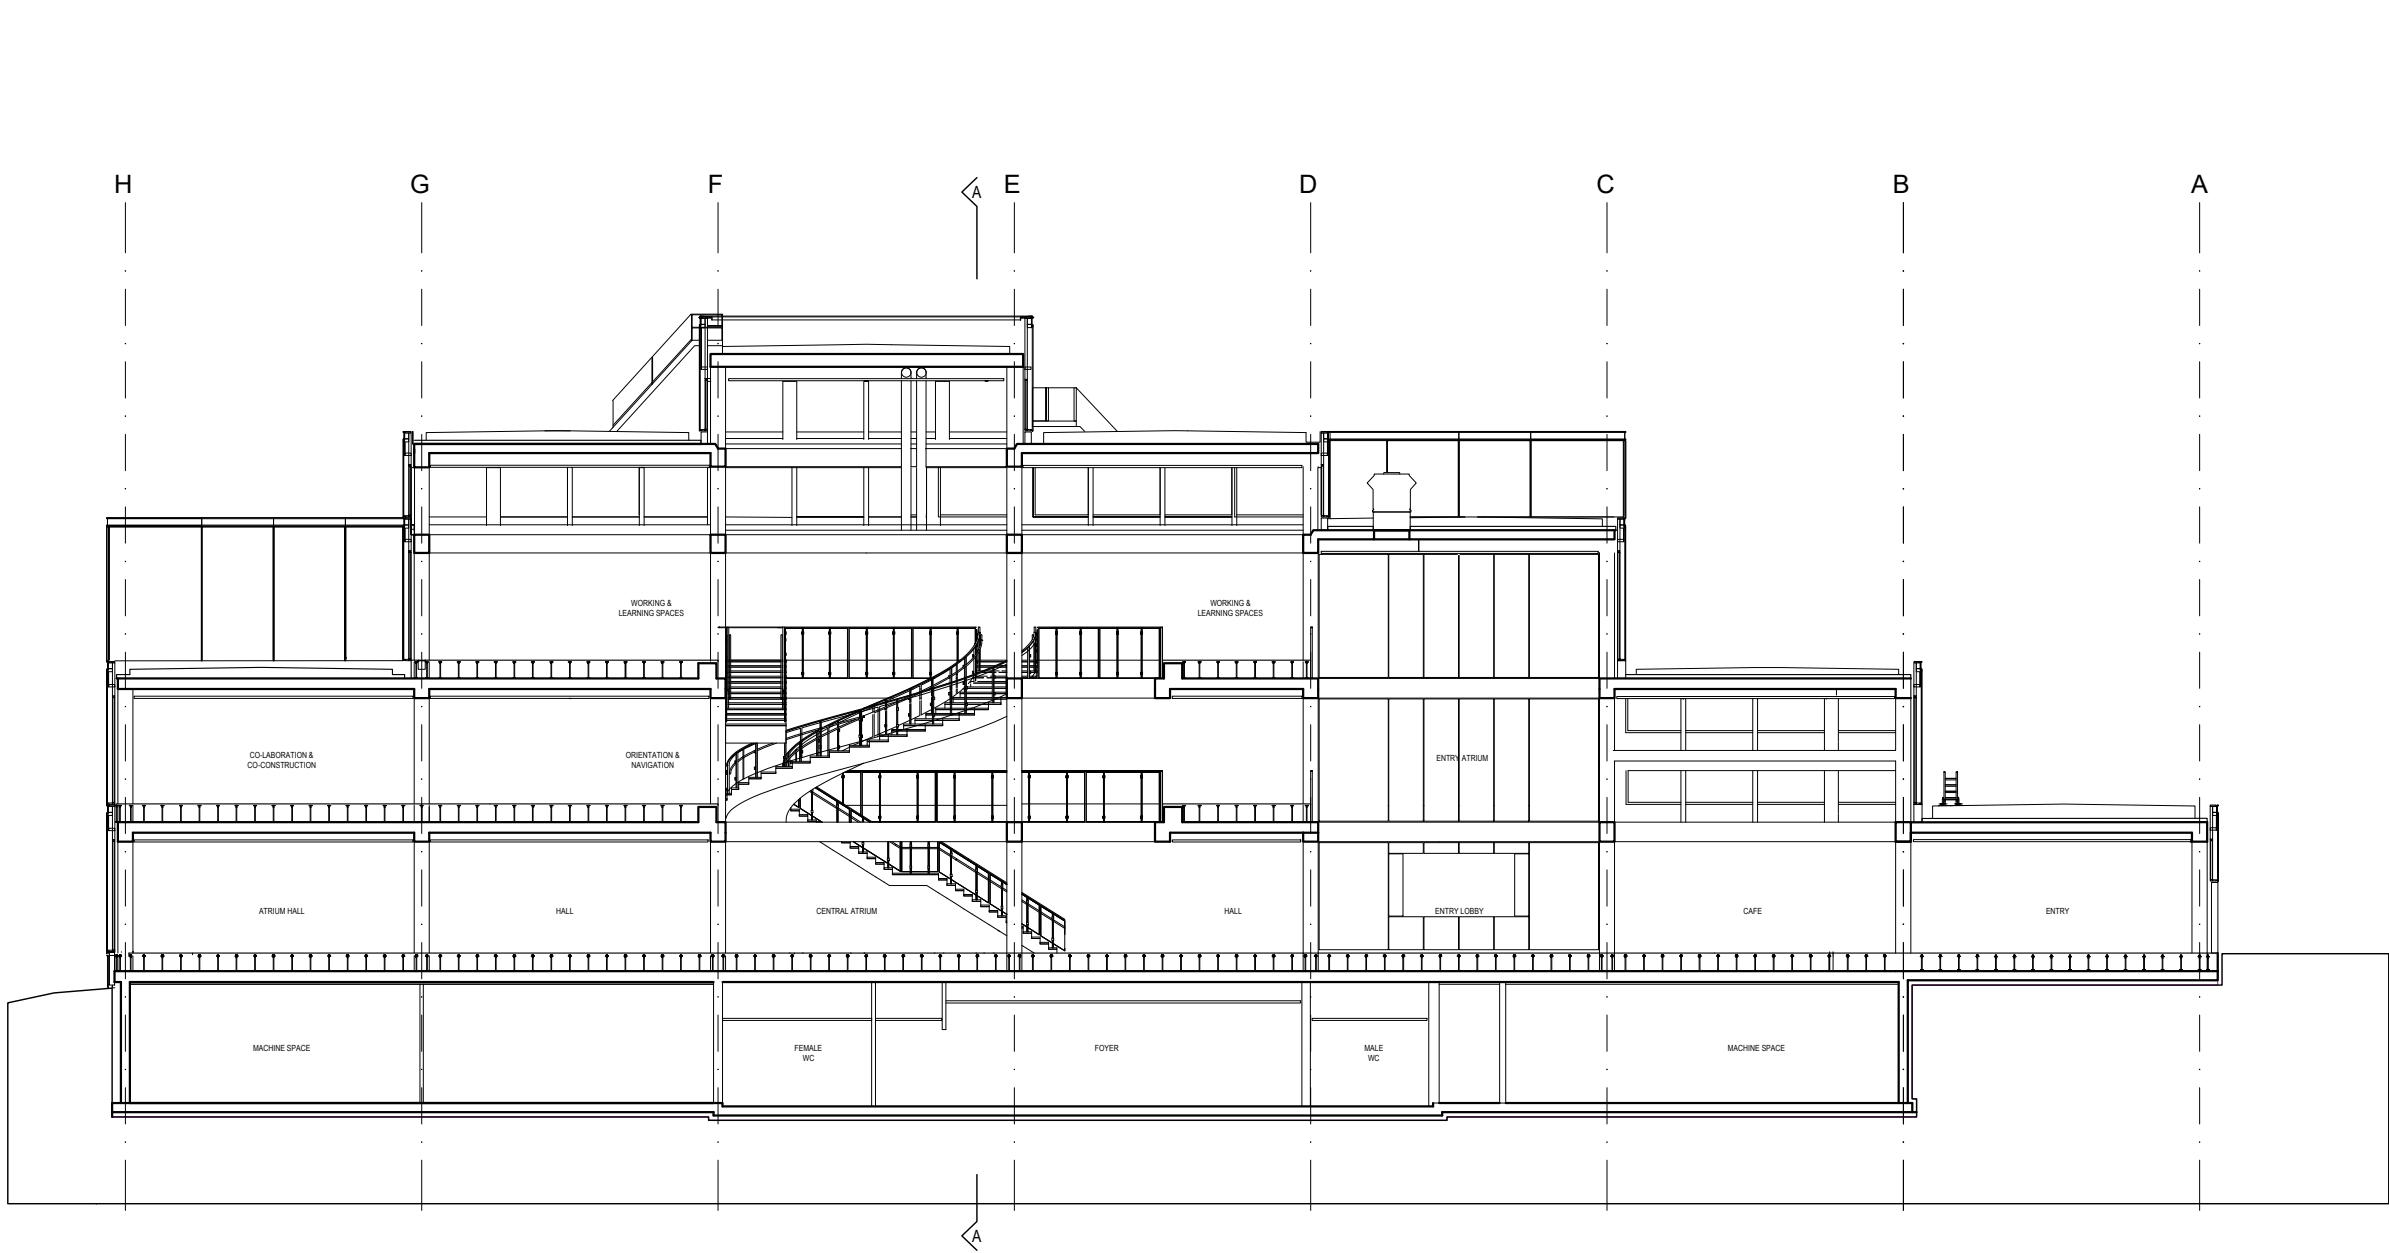

LEGENDE WERKPLAN	
MATERIALIEN	ALLGEMEINE ABRÜZUNGEN
BETON	B BODEN
LEICHTBAUKONSTRUKTION	W WAND
GLAS	D DECKE
WÄRMEDÄMMUNG	DA DACH
BESTAND	HB HOHLBODEN
ABRUCH	AD ABGEHÄNGTE DECKE
	BF BOCHFÄCHE
	FF FENSTERFÄCHE
	AK AUSSENKANTE
	OK OBERKANT
	UK UNTERKANT
	IL IM LICHT
	BR BRÜSTUNG
	ST UK STURZ ROH
	BRB BRÜSTUNG ROH
	SW OK SCHWELLE
	UKD UNTERKANT DECKE
	FB FERTIG BODEN
	RB ROHER BODEN
	LH LICHTE RAUMHÖHE
	RH ROHE RAUMHÖHE
	AP PUTZ
	UP UNTER PUTZ
	UZ UNTERZUG
	ABL ABLIFT
	KL KLAAPLADEN
	SL SCHIEBELADEN
	ROL ROLLADEN
	LAM LAMELLENSTOREN
	RAF RAFFLAMELLENSTOREN
	FAL FALTROLLADEN
	K KURSEL
	DV DOPPELVERGLASUNG
	IV ISOLIERVERGLASUNG
	IV3 3-FACH ISOLIERVERGLASUNG
	IR IM RAHMEN VERGLAST
	BFB BETON-FENSTERBANK
	MFB METALL-FENSTERBANK
	FFB FASERZEMENT-FENSTERBANK
	M MOTOR
	SK SCHACHTKOPF LIFT
	SG SCHACHTTÜRBEI LIFT
	SH SCHACHTHÖHE LIFT
	ZUL ZULIFT
	FTL FORTLIFT
	SB SICHTBETON
	DD DECKENDURCHBRUCH
	WD WANDDURCHBRUCH

SÄMTLICHE MASSE SIND ROHMASSE. DIESE SIND VON DEN UNTERNEHMEN AUF EIGENE VERANTWORTUNG AM BAU ZU KONTROLLIEREN.
DIFFERENZEN UND UNKLARHEITEN SIND DER ÖRTLICHEN BAULEITUNG SOFORT MITZUTEILEN.
FÜR DIE STAHL- UND EISENBETONKONSTRUKTION GELTEN DIE SPEZIELLEN INGENIEURPLÄNE.
FÜR DIE TECHNischen INSTALLATIONEN GELTEN DIE SPEZIALISTENPLÄNE.
AUSSPARANGEN WERDEN MITTELS SPEZIELLEN AUSSPARANGENPLÄNEN ANGEZEIGT.
TÜRÖHÖHEN SIND AB OK FERTIG BODEN, RESP. FERTIG HÖHEREM BODEN BIS UK ROHEM STURZ.
BRÜSTUNGSHÖHEN VERSTEHEN SICH AB OK FERTIG BODEN BIS OK FERTIG (DOPF) FENSTERBANK, RESP. OK ROH (OKR) BETONBRÜSTUNG.
STURZÖHÖHEN SIND AB OK FERTIG BODEN BESCHRIFTET.
FENSTERÖHÖHEN VERSTEHEN SICH AB OK FERTIG FENSTERBANK BIS UK ROHEM STURZ.
LEICHTBAUWÄNDE SIND BEIDSEITIG DOPPELT BEPLANKT MIT 100MM MINERALWOLLE.
DETAILLIERTE ANGABEN ZU TÜREN SIEHE TÜRMATRIX (IN BEARBEITUNG).

Planerteam:				
Bauherr	HSG Stiftung	Dufourstrasse 48	Telefon: 071 224 39 48	emst.nach@hsg.ch
Projektmanagement / Bauherr	PPM Projektmanagement AG	Rötenystrasse 13	Telefon: 071 227 50 20	christian.peter@pm.ch
Architekt	Sou Fujimoto Atelier Paris	3 Rue de la Chapelle	Telefon: +33 1 42 06 59 50	andy.yu@sou-fujimoto.net
Lokaler Architekt	Burchard-Partner AG Zürich	Neumarkt 28	Telefon: 044 262 36 45	gerhard.brun@burchardpartner.ch
Landschaftsarchitekt	Enea GmbH	Buchstrasse 12	Telefon: 055 255 55 55	e.kaul@enea.ch
Bauingenieur	Schneider Puskas Ingenieur AG	Kochenstrasse 48	Telefon: 061 367 77 77	thomas.schneider@spk.ch
Elektronikingenieur	Herb, Hess, Marignon AG	Vollmerstrasse 30	Telefon: 071 274 80 80	simon.schermann@hbm.ch
HLKS Ingenieur / Techn. Koordination	Vadex AG Engineering	Lukasstrasse 30	Telefon: 071 243 38 65	argenti.renald@vadex.ch
Brandschutz Sachverständiger	Josef Kolb AG	Holtenstrasse 6	Telefon: 071 466 72 25	ivan.bruehler@kolb.ch
Bauphysik und Akustik	Kopplin Bauphysik AG	Zentralstrasse 52a	Telefon: 056 201 44 44	raimund@kopplin.com

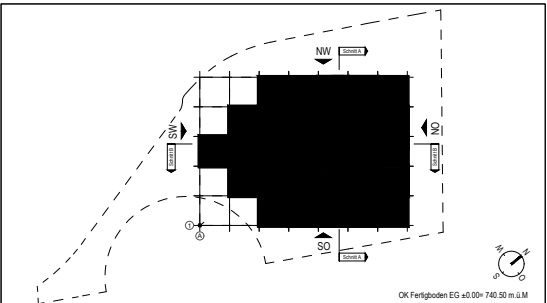


PROJEKTTITEL		
AN 11213357	HSG Learning Center	HSG Stiftung
Revision		
GEBÄUDENR 11	PLANTYP WERKPLAN	PLANUNGS- und REVISIONS- PHASE
	PLANART 3 Gebäudeschnitte	PLANKÄRTER 3-2_paa-schnitte_bb-6
	GESCHOSSSCHNITT/FASSADE Gebäudeschnitt B-B	MASSSTAB 1:100
FORMAT 105/75	ERSTELLUNGSDATUM 27.10.2021	GEZEICHNET szj

D:\Projects\BP_11213357_HSG_LC_Central_paan_schnitte\paa_schnitte.rvt


LEGENDE
WERKPLAN

MATERIALIEN	ALLGEMEINE ABBÜRZUNGEN
BETON	B BODEN
W WAND	W WAND
DA DACH	D DECKE
HB HOHLBODEN	DA DACH
AD ABGEHÄNGTE DECKE	HB HOHLBODEN
BF BOGENFLÄCHE	AD ABGEHÄNGTE DECKE
GLAS	BF BOGENFLÄCHE
BESTAND	GLAS
ABRUCH	FF FENSTERFLÄCHE
	AK AUSSENKANTE
	OK OBERKANT
	UK UNTERKANT
	IL IM LICHT
	BR BRÜSTUNG
	ST UK STURZ ROH
	BR BRÜSTUNG ROH
	SW OK SCHWELLE
	UK UNTERKANT DECKE
	FB FERTIG BODEN
	RB ROHER BODEN
	LH LICHTER RAUMHÖHE
	RH ROHE RAUMHÖHE
	AP ALF PUTZ
	UP UNTER PUTZ
	UZ UNTERZUG
	ABL ABLIFT
	KL KLAFFPLADEN
	SL SCHIEBELADEN
	ROL ROLLADEN
	LAM LAMELLENSTÖREN
	RAF RAFFLAMELLENSTÖREN
	FAL FALTROLLADEN
	K KURSEL
	DV DOPPELVERGLASUNG
	IV ISOLIERVERGLASUNG
	IV 3-FACH ISOLIERVERGLASUNG
	IR IM RAHMEN VERGLAST
	IR BETON-FENSTERBANK
	IRF IRF
	IRF METALL-FENSTERBANK
	IRF FASERZEMENT-FENSTERBANK
	IRF MOTOR
	IRF SCHACHTKOPF LIFT
	IRF SCHACHTKOPF LIFT
	IRF SCHACHTKOPF LIFT
	IRF ZUL LIFT
	IRF FORTLIFT
	IRF SICHTBETON
	IRF DECKENDURCHBRUCH
	IRF WANDDURCHBRUCH

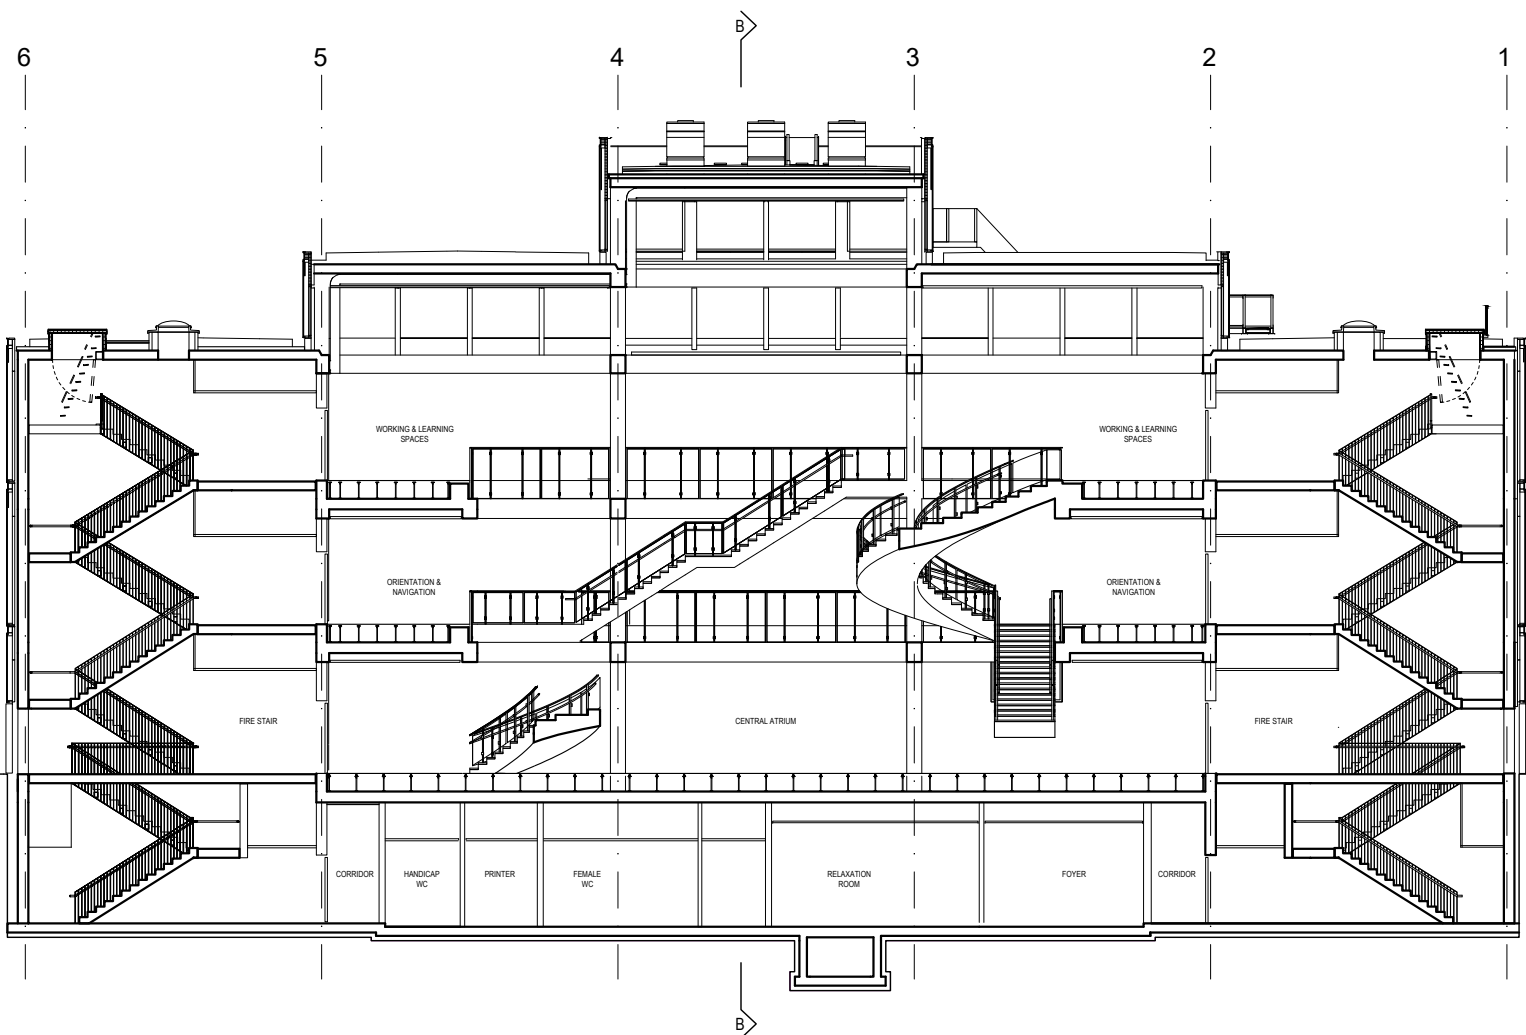

SÄMTLICHE MASSE SIND ROHMASSE. DIESE SIND VON DEN UNTERNEHMEN AUF EIGENE VERANTWORTUNG AM BAU ZU KONTROLLIEREN.
DIFFERENZEN UND UNKLARHEITEN SIND DER ÖRTLICHEN BAULEITUNG SOFORT MITZUTEILEN.
FÜR DIE STAHL- UND EISENBETONKONSTRUKTION GELTEN DIE SPEZIELLEN INGENIEURPLÄNE.
FÜR DIE TECHNISCHEN INSTALLATIONEN GELTEN DIE SPEZIALISTENPLÄNE.
AUSSPARANGEN WERDEN MITTELS SPEZIELLEN AUSSPARANGEN-ÄHNEN ANGEZEIGT.
TÜRÖFFNUNGEN SIND AB OK FERTIG BODEN, RESP. FERTIG HÖHEREM BODEN BIS UK ROHEM STURZ.
BRÜSTUNGSHÖHEN VERSTEHEN SICH AB OK FERTIG BODEN BIS OK FERTIG (DOPF) FENSTERBANK, RESP. OK ROH (OKR) BETONBRÜSTUNG.
STURZÖFFNUNGEN SIND AB OK FERTIG BODEN BESCHRIFTET.
FENSTERÖFFNUNGEN VERSTEHEN SICH AB OK FERTIG FENSTERBANK BIS UK ROHEM STURZ.
LEICHTBAUWÄNDE SIND BEIDSEITIG DOPPELT BEPLANKT MIT 100MM MINERALWOLLE.
DETAILLIERTE ANGABEN ZU TÜREN SIEHE TÜRMATRIX (IN BEARBEITUNG).

Planerteam:				
Bauherr	HSG Stiftung	Dufourstrasse 48	Telefon: 071 224 39 48	email: hsg@hsg.ch
Projektmanagement / Bauherr	PPM Projektmanagement AG	Rötenstrasse 13	Telefon: 071 227 90 20	christian.peter@ppm.ch
Architekt	Sou Fujimoto Atelier Paris	3 Rue de la Chapelle	Telefon: +33 1 42 06 59 50	andy.yu@sou-fujimoto.net
Lokaler Architekt	Burchard-Partner AG Zürich	Neumarkt 28	Telefon: 044 262 36 45	gerhard.brun@burchardpartner.ch
Landschaftsarchitekt	Enea GmbH	Buchstrasse 12	Telefon: 055 255 55 55	e.kau@enea.ch
Baugenieur	Schneider Puskas Ingenieur AG	Kochenstrasse 48	Telefon: 061 367 77 77	thomas.schneider@spk.ch
Elektronikingenieur	Herb, Hess, Marignoni AG	Vollmattstrasse 30	Telefon: 071 274 80 80	simon.schermann@hbm.ch
HLKS Ingenieur / Techn. Koordination	Vedea AG Engineering	Lukaststrasse 30	Telefon: 071 243 38 65	argenti.romana@vedea.ch
Brandschutz Sachverständiger	Josef Kolb AG	Hofstrasse 6	Telefon: 071 466 72 25	ivan.brusthalter@kolb.ch
Bauphysik und Akustik	Kopplin Bauphysik AG	Zentralstrasse 52a	Telefon: 056 201 44 44	raimund.kopplin@kopplin.com

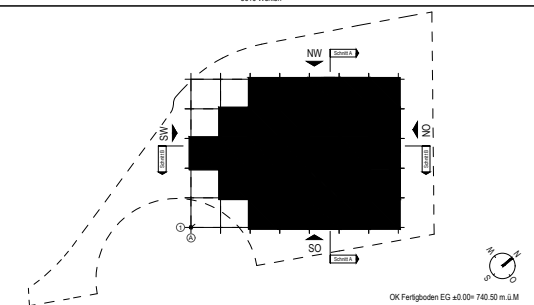

AN	PROJEKTITTEL	HSG Stiftung
11213357	HSG Learning Center	
GEBAÜDENR	PLANTYP	PLANUNGSFASE
11	WERKPLAN	Revision
PLANART	PLANNUMMER	
3 Gebäudeschnitte	3-1_paa-schnitte_aa-6	
GESCHOSSENITT/FASSADE	MASSSTAB	
Gebäudeschnitt A-A	1:100	
FORMAT	ERSTELLUNGSDATUM	GEZEICHNET
105/75	27.10.2021	SZJ