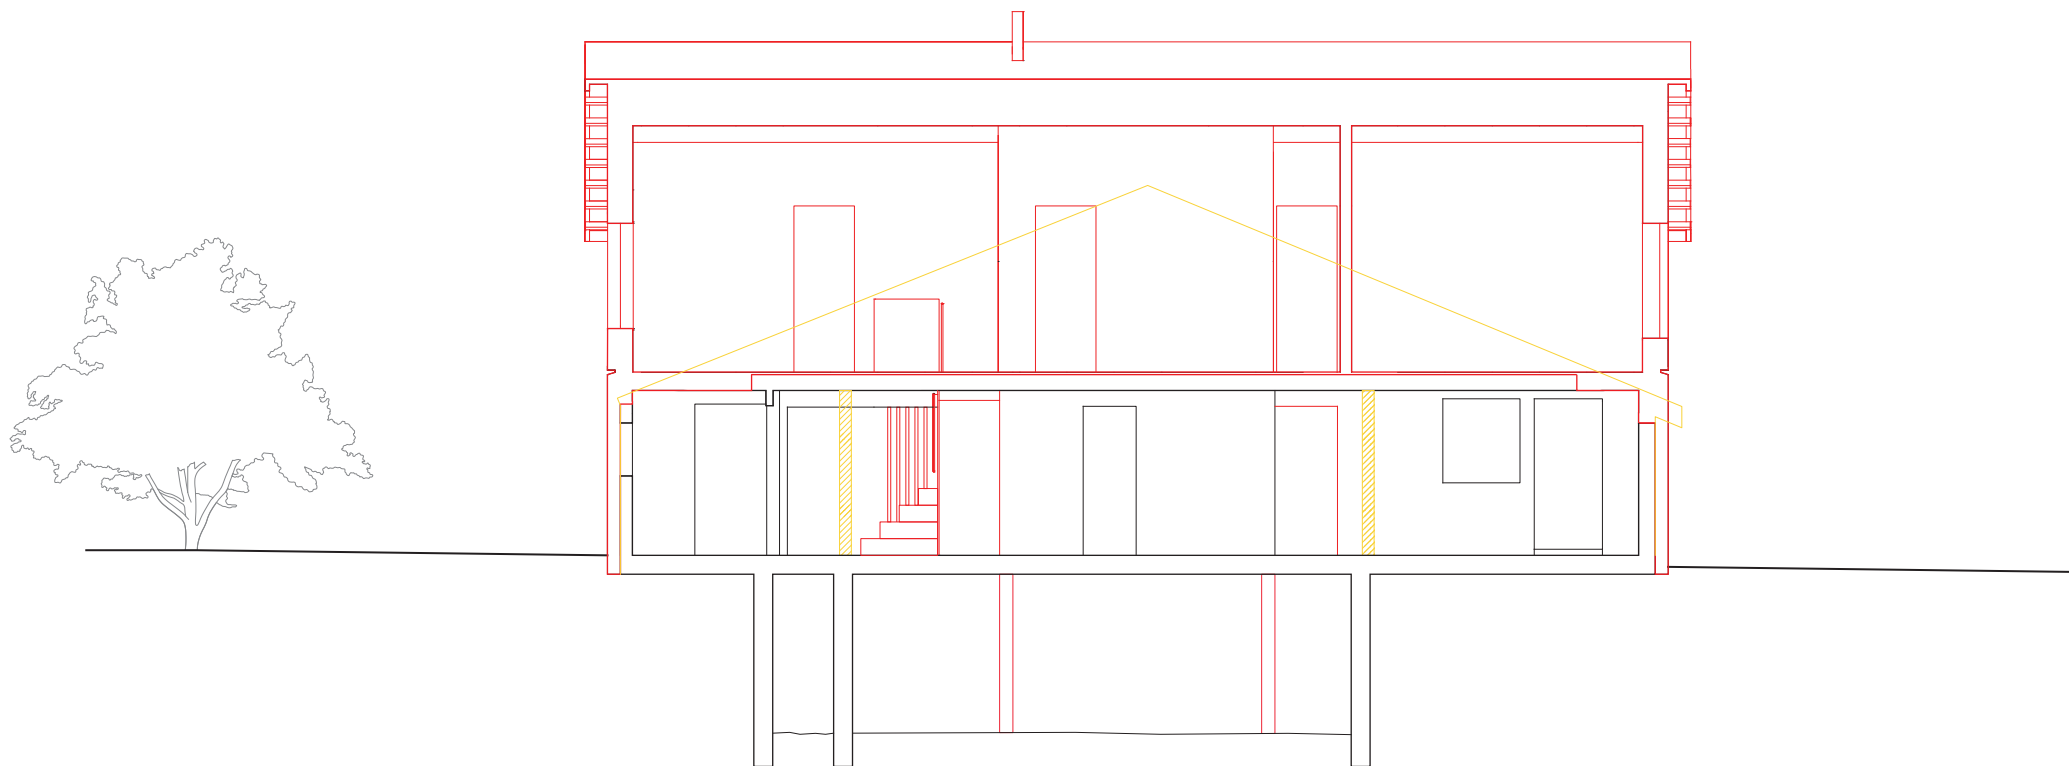


Coupe longitudinale 1:100