


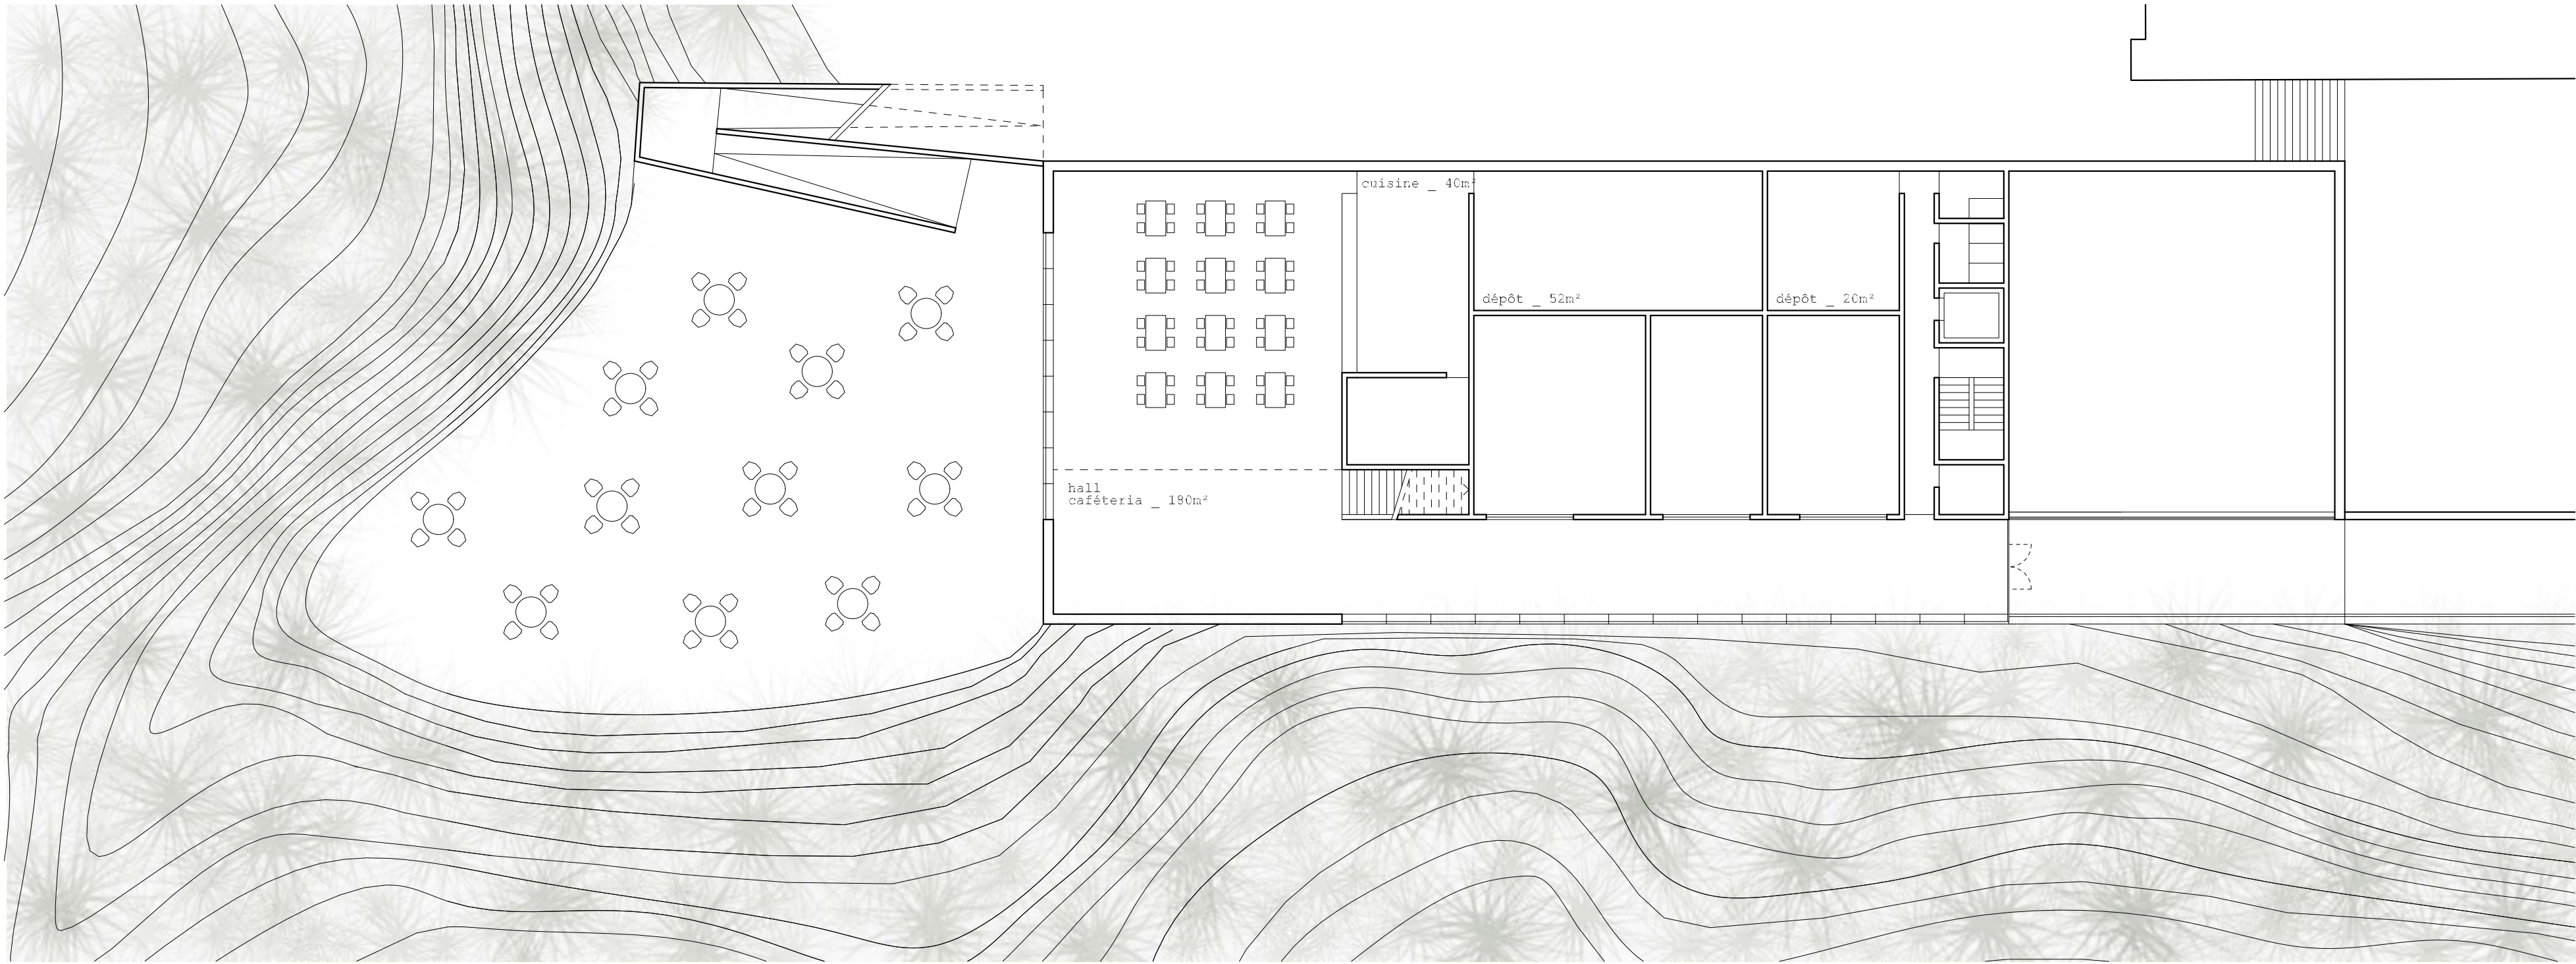
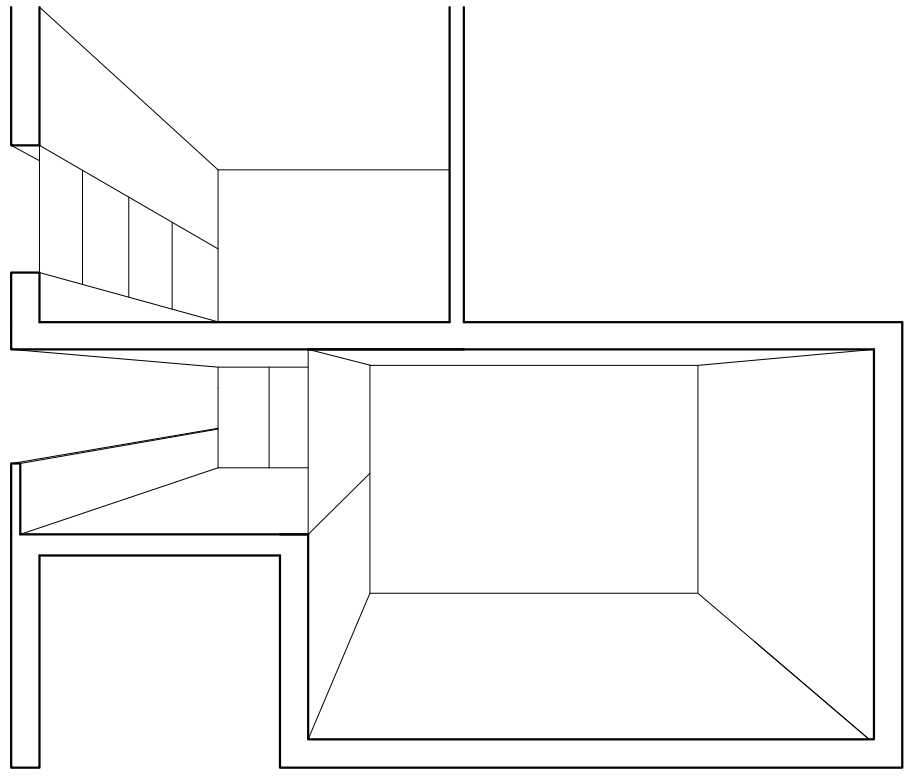
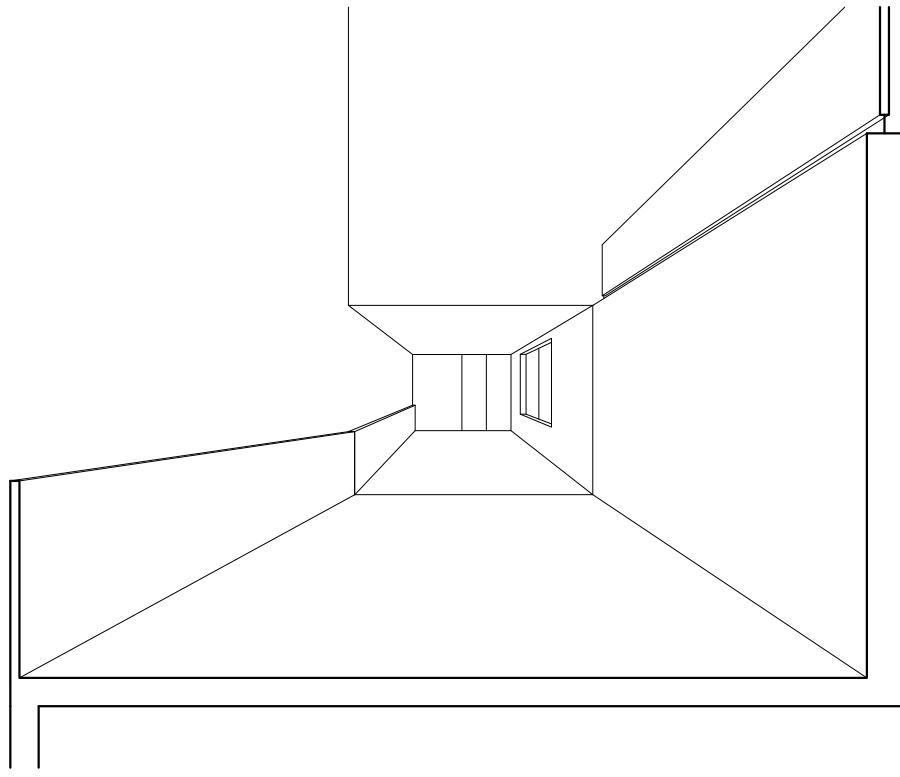


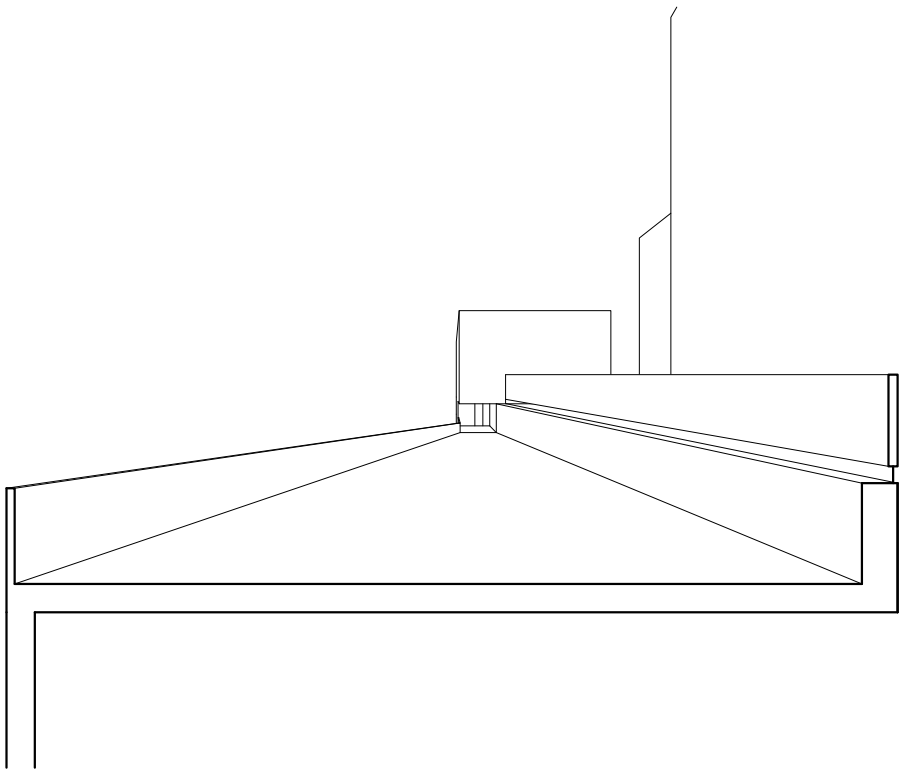

rez inférieur 1_200

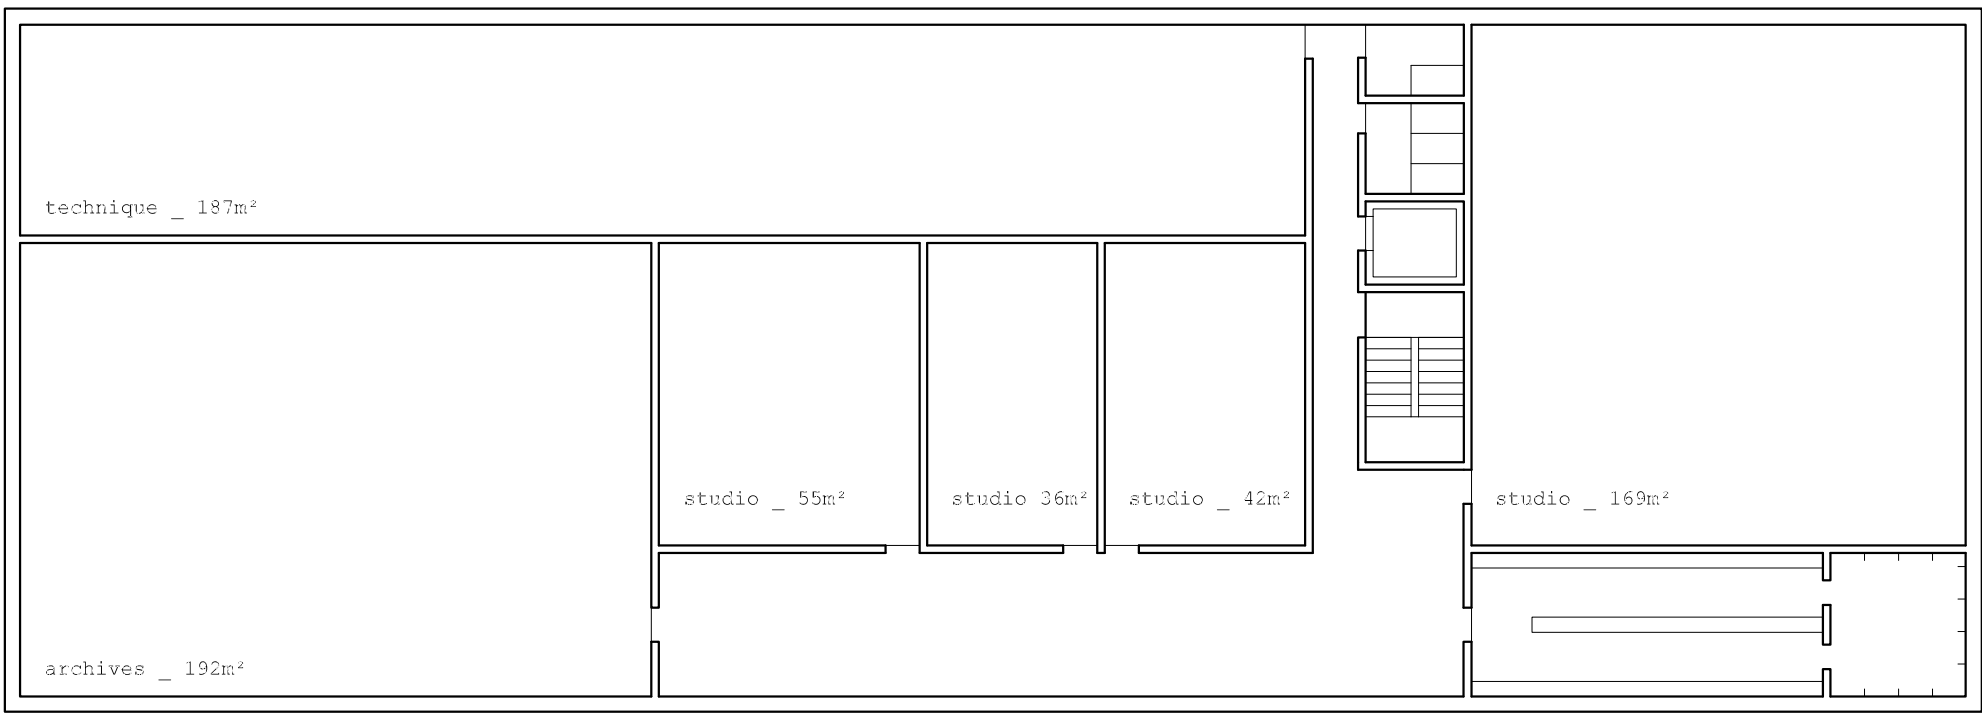

sous-sol 1_200

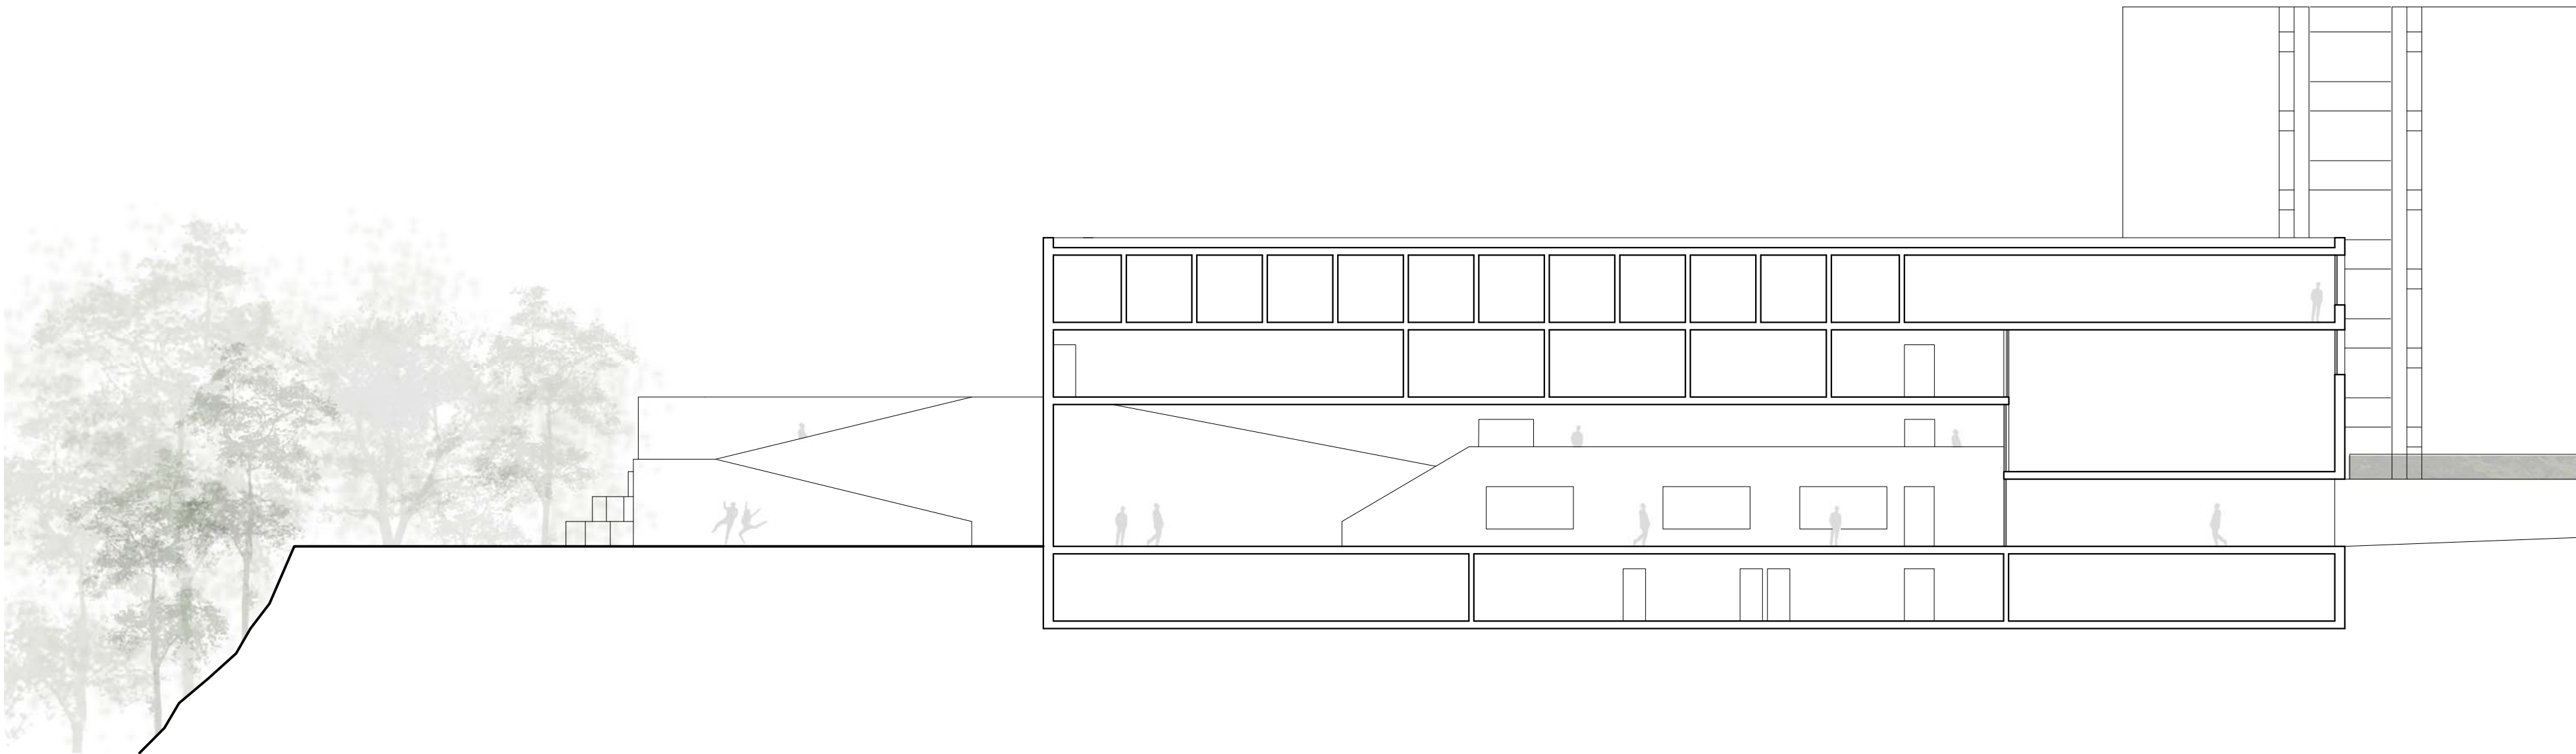

coupe longitudinale 1_200

