


Detailschnitt 1:20

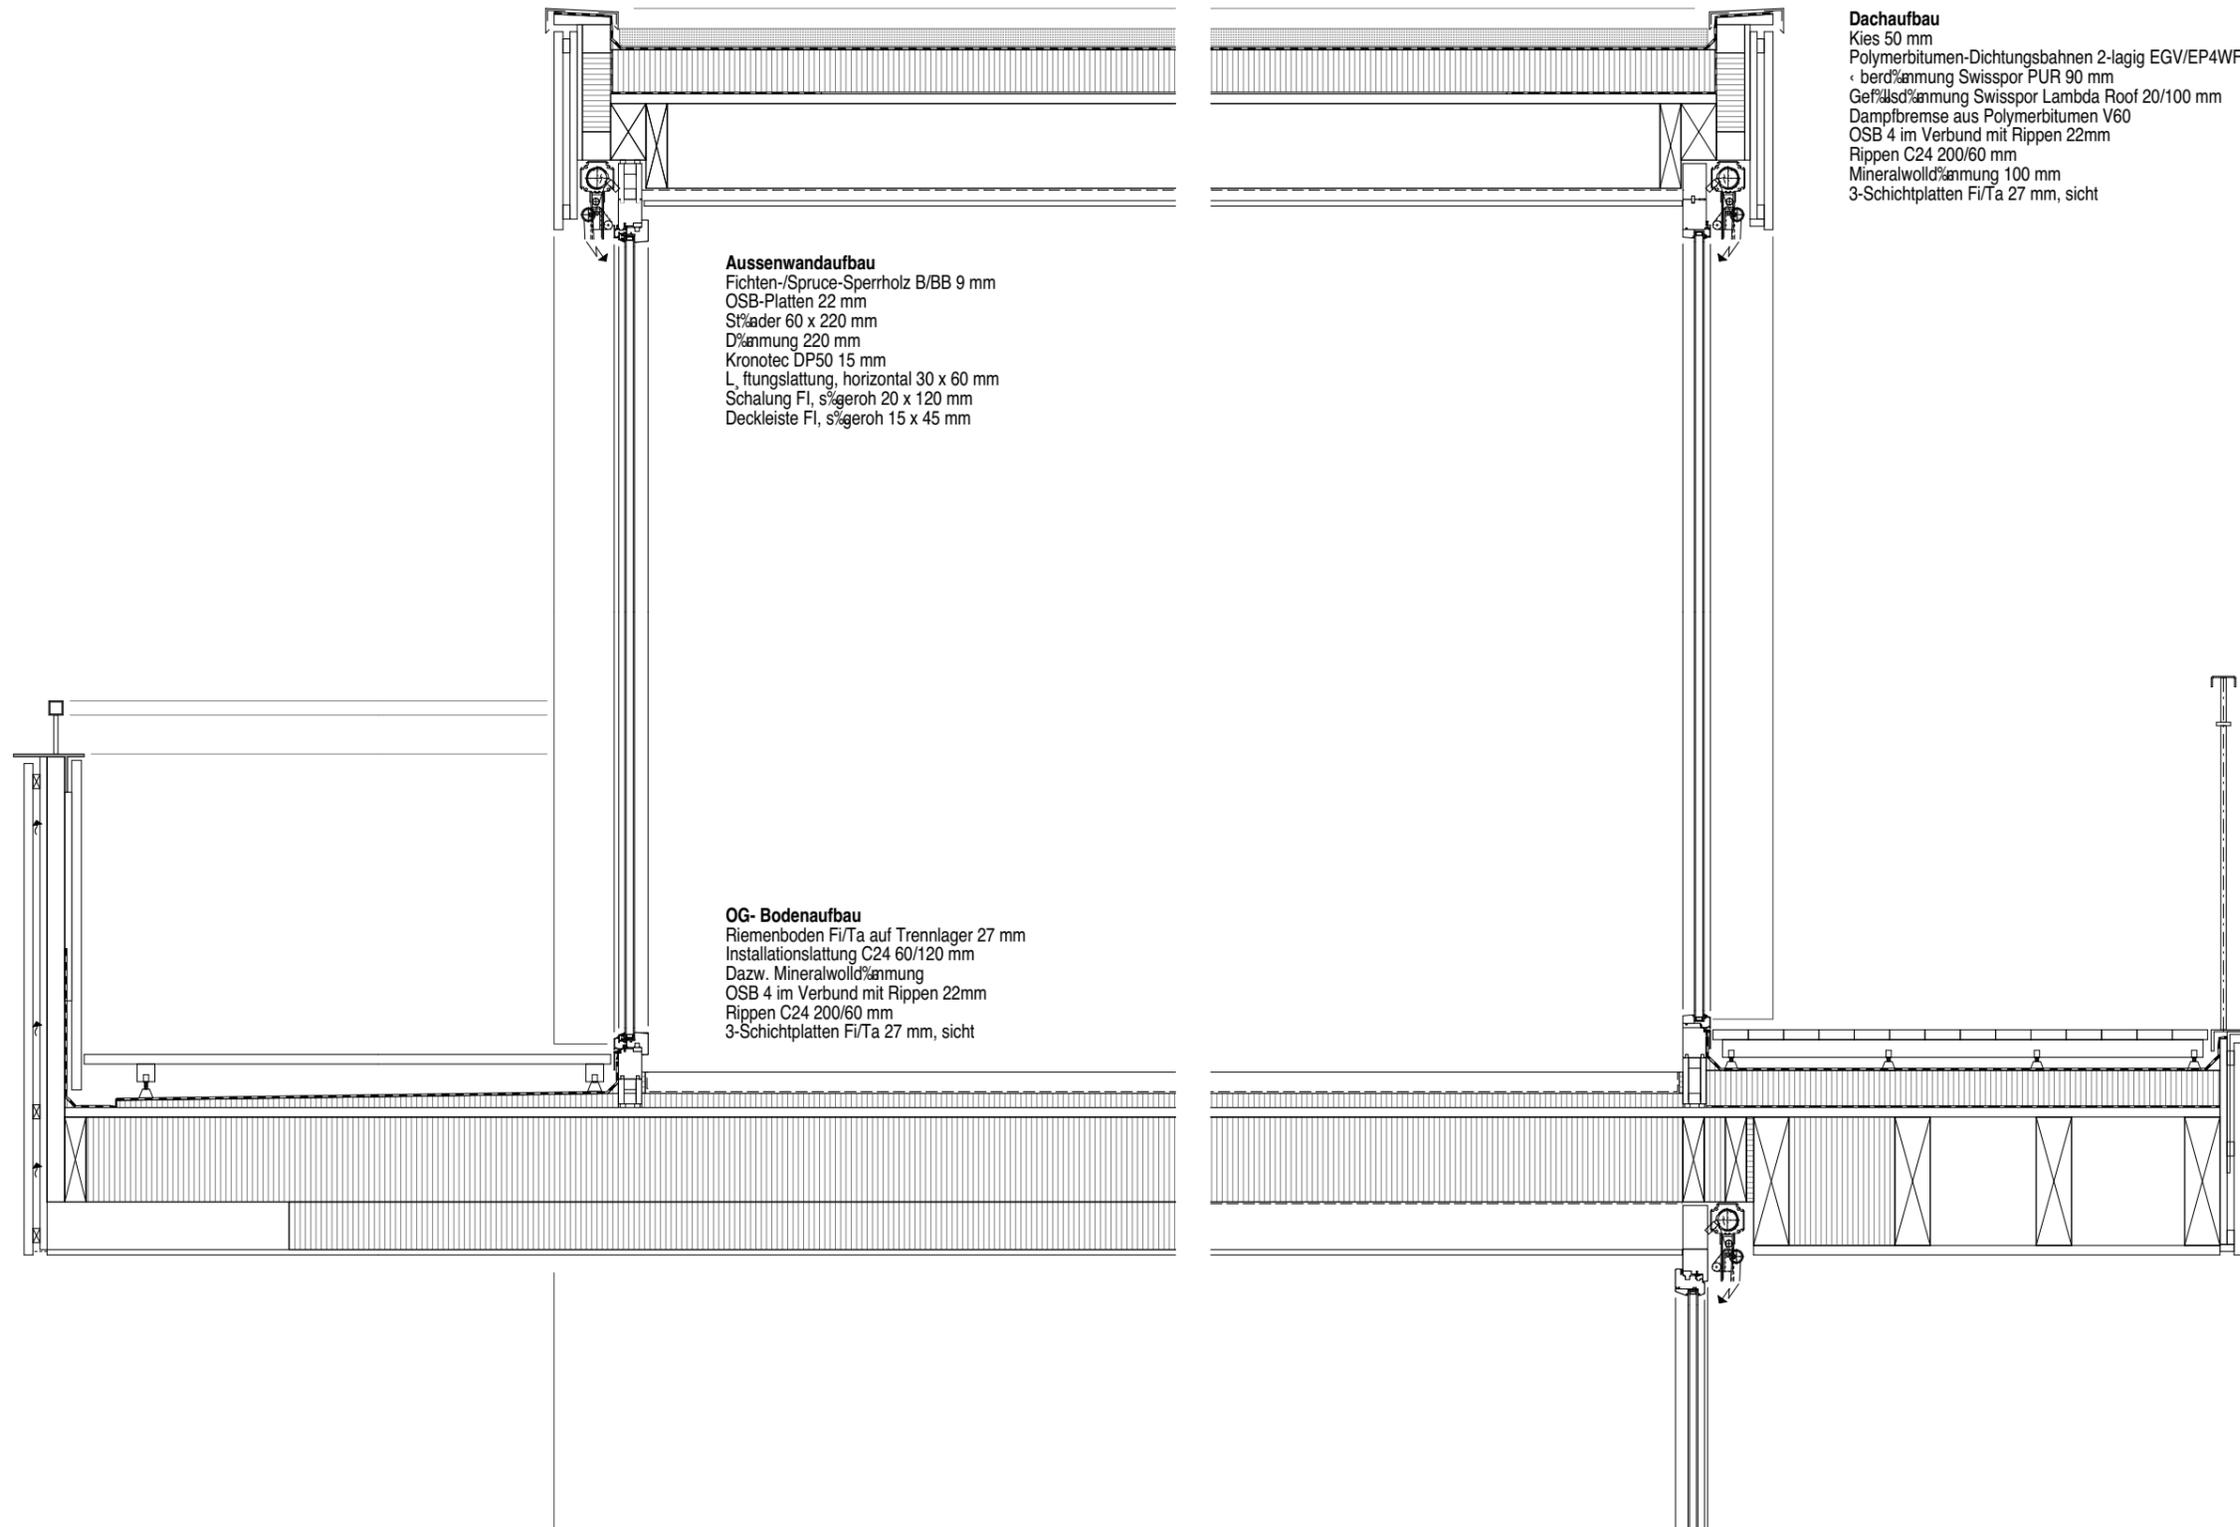

Aussenwandaufbau
Fichten-/Spruce-Sperrholz B/BB 9 mm
OSB-Platten 22 mm
Ständer 60 x 220 mm
Dämmung 220 mm
Kronotec DP50 15 mm
Lüftungslattung, horizontal 30 x 60 mm
Schalung FI, sägeroh 20 x 120 mm
Deckleiste FI, sägeroh 15 x 45 mm

OG- Bodenaufbau
Riemenboden FI/Ta auf Trennlager 27 mm
Installationslattung C24 60/120 mm
Dazw. Mineralwolldämmung
OSB 4 im Verbund mit Rippen 22mm
Rippen C24 200/60 mm
3-Schichtplatten FI/Ta 27 mm, sicht

Dachaufbau
Kies 50 mm
Polymerbitumen-Dichtungsbahnen 2-lagig EGV/EP4WF Flam
berdämmung Swisspor PUR 90 mm
Gefälledämmung Swisspor Lambda Roof 20/100 mm
Dampfbremse aus Polymerbitumen V60
OSB 4 im Verbund mit Rippen 22mm
Rippen C24 200/60 mm
Mineralwolldämmung 100 mm
3-Schichtplatten FI/Ta 27 mm, sicht