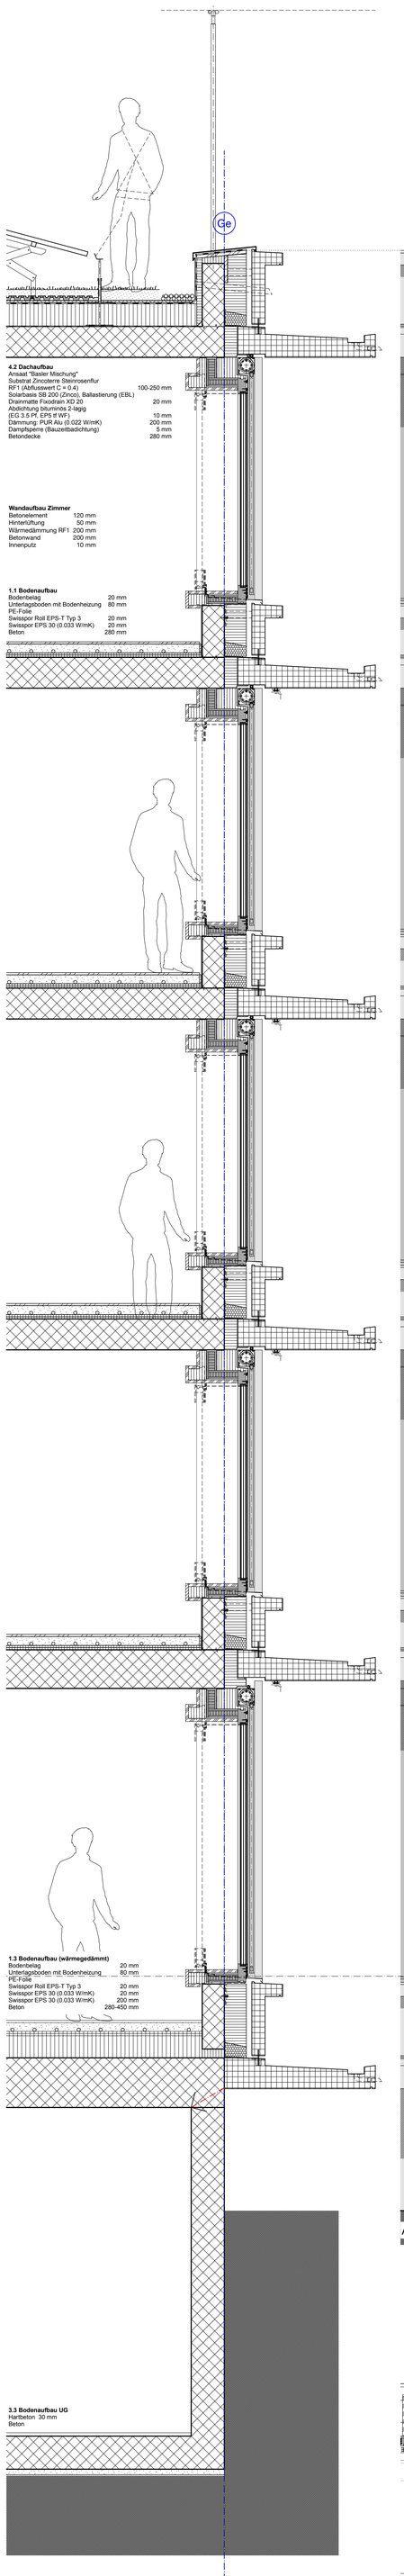

Fassadenschnitt 1:25

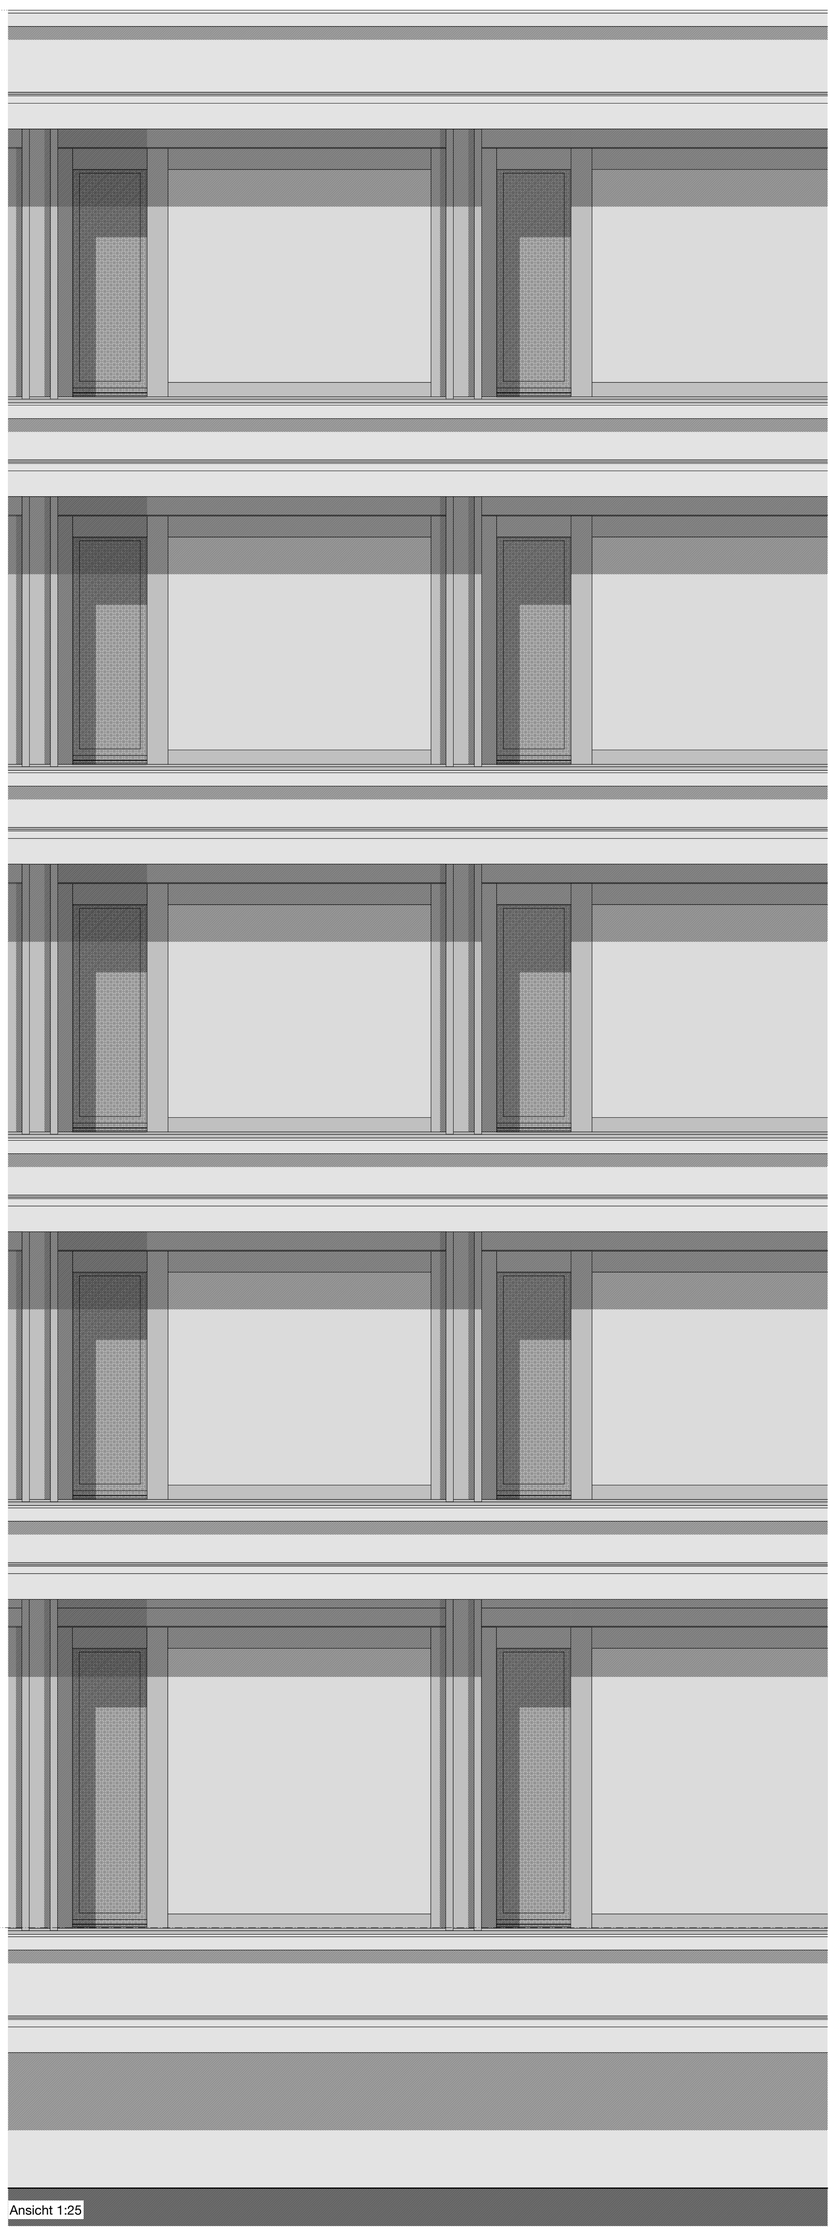

Ansicht 1:25

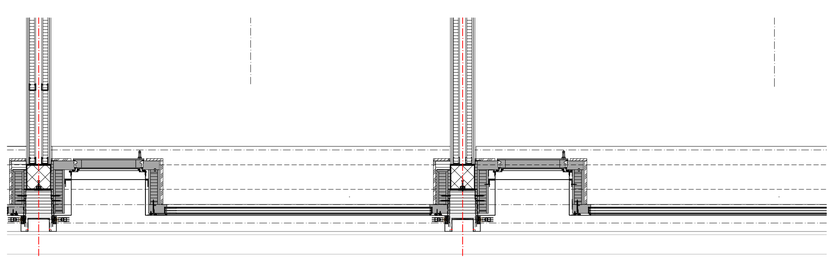

Grundriss 1:25

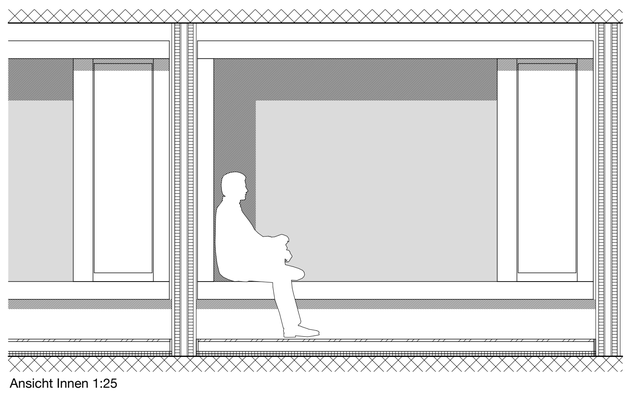

Ansicht Innen 1:25

0 0,5 1