


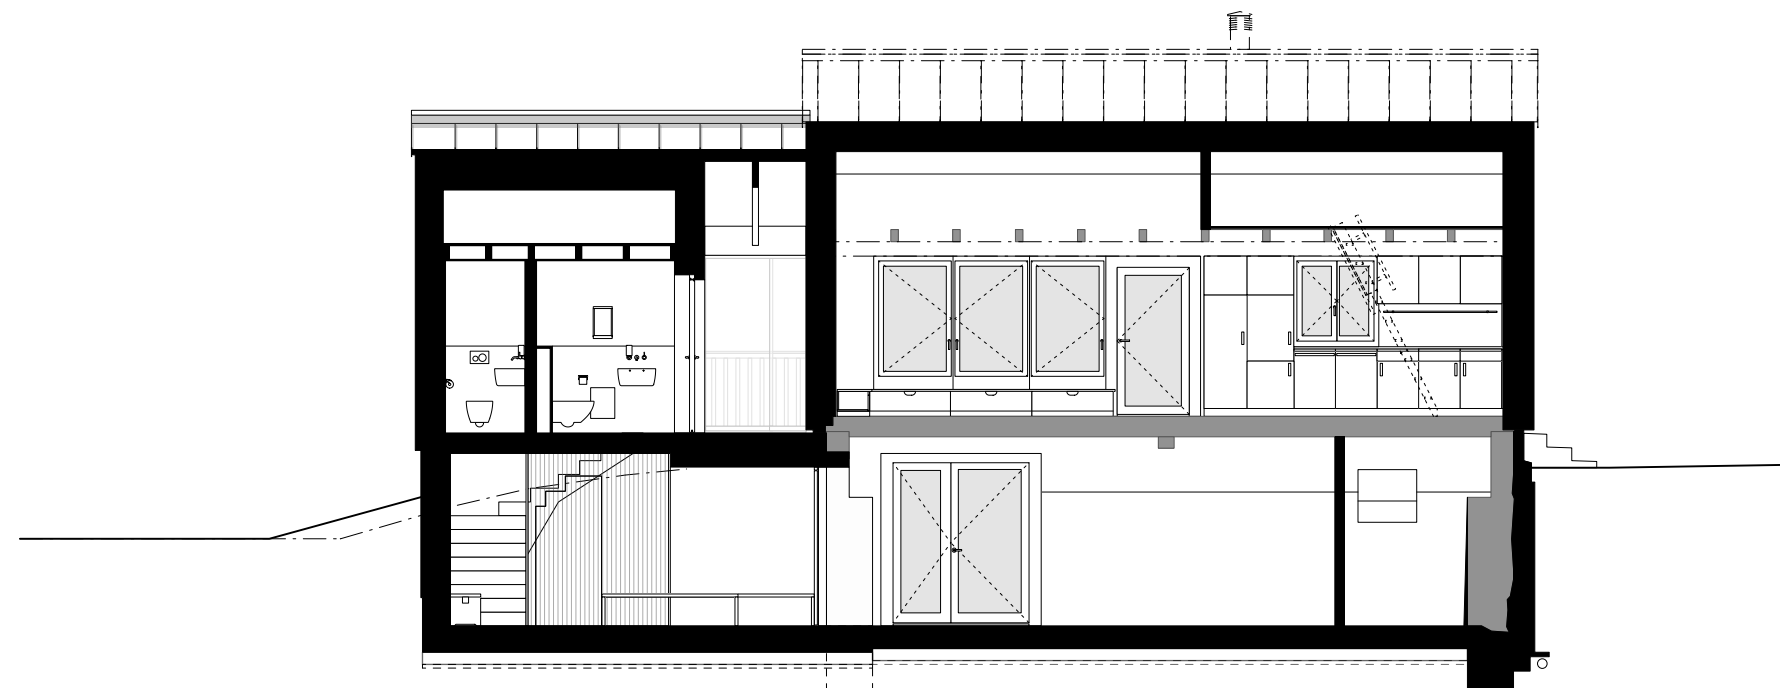

Längsschnitt B-B 1:100

