


Vertikalschnitt Südfassade 1/20

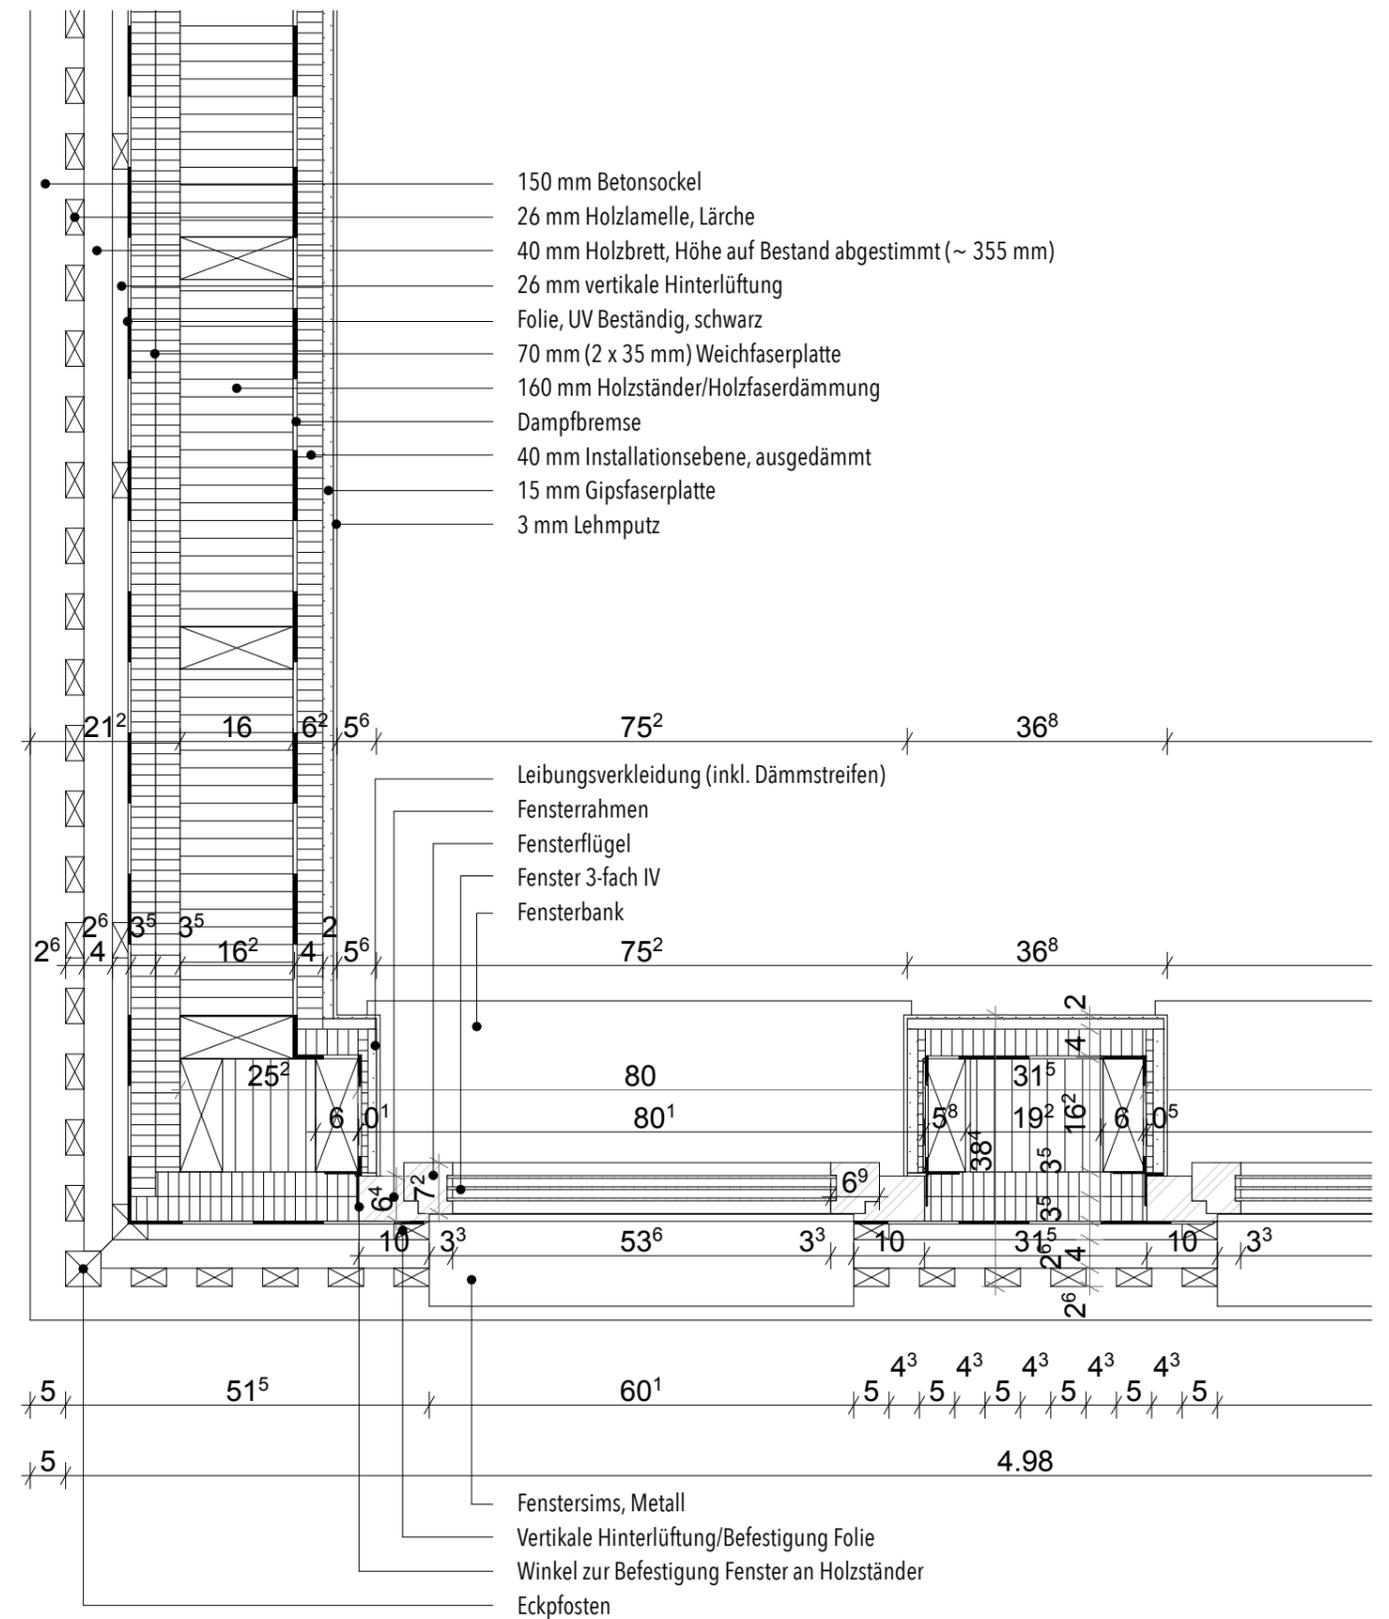

Horizontalschnitt 1/10