


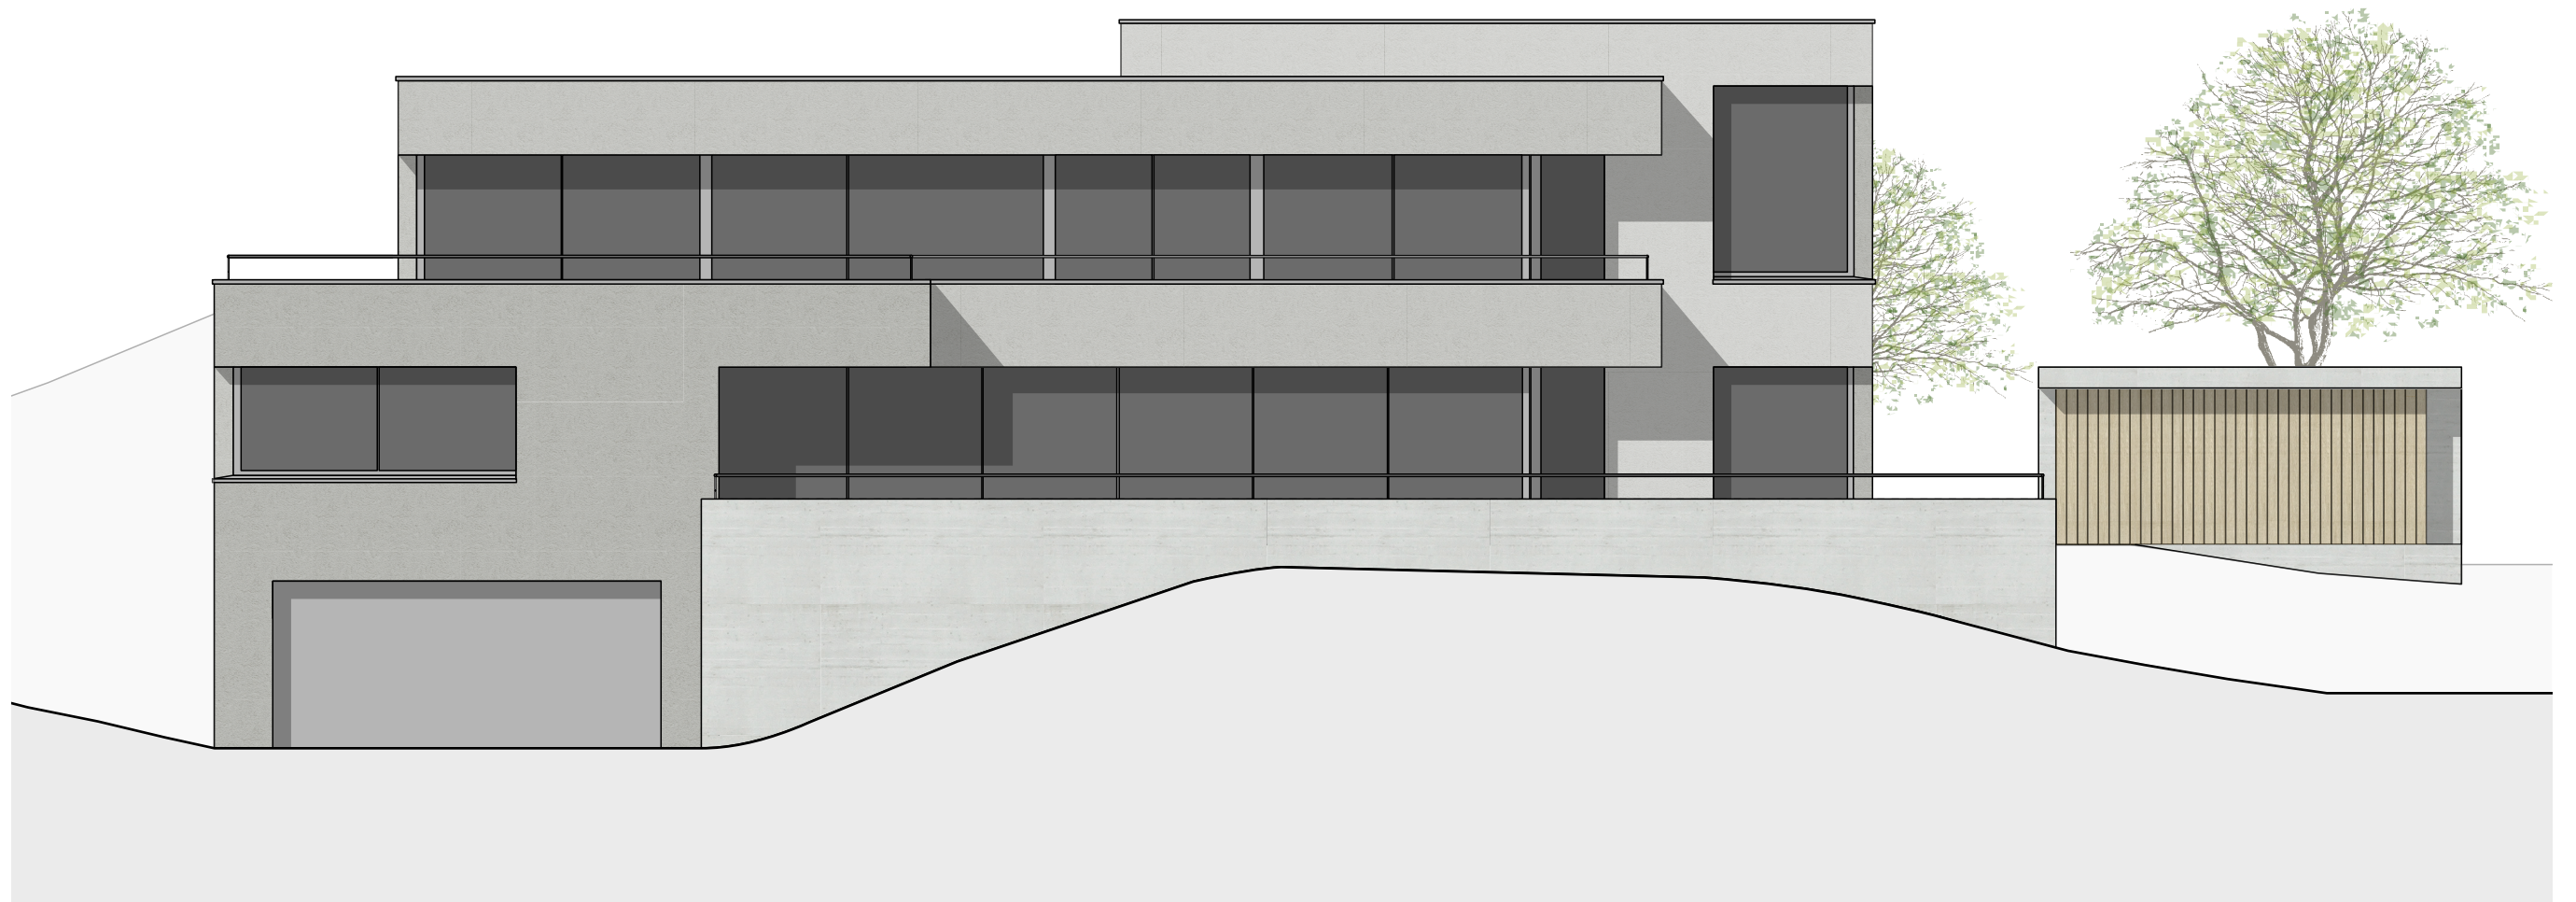

Südfassade
1:100

