



LÄNGSSCHNITT | 1:500

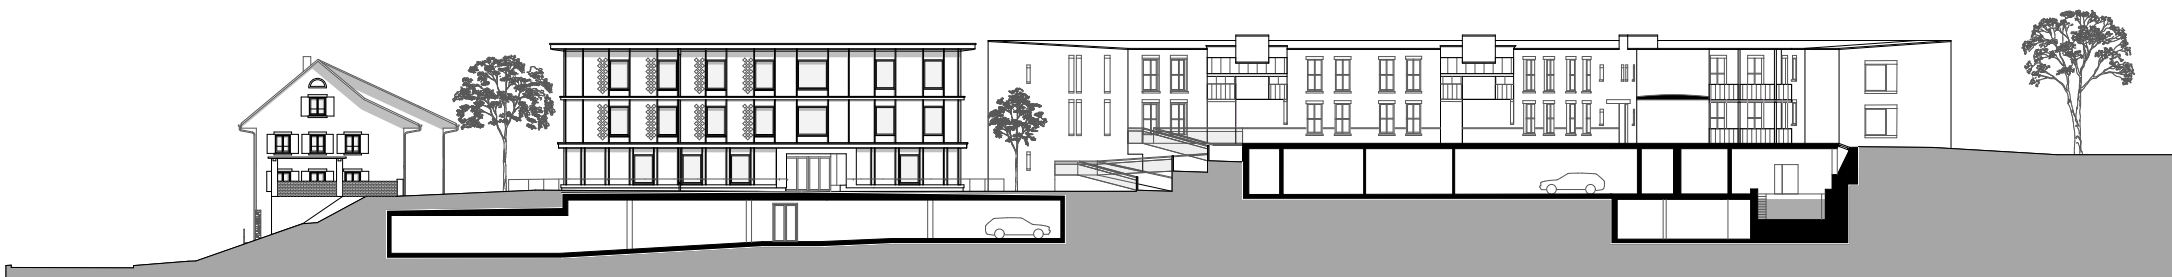

QUERSCHNITT | 1:500

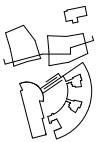