



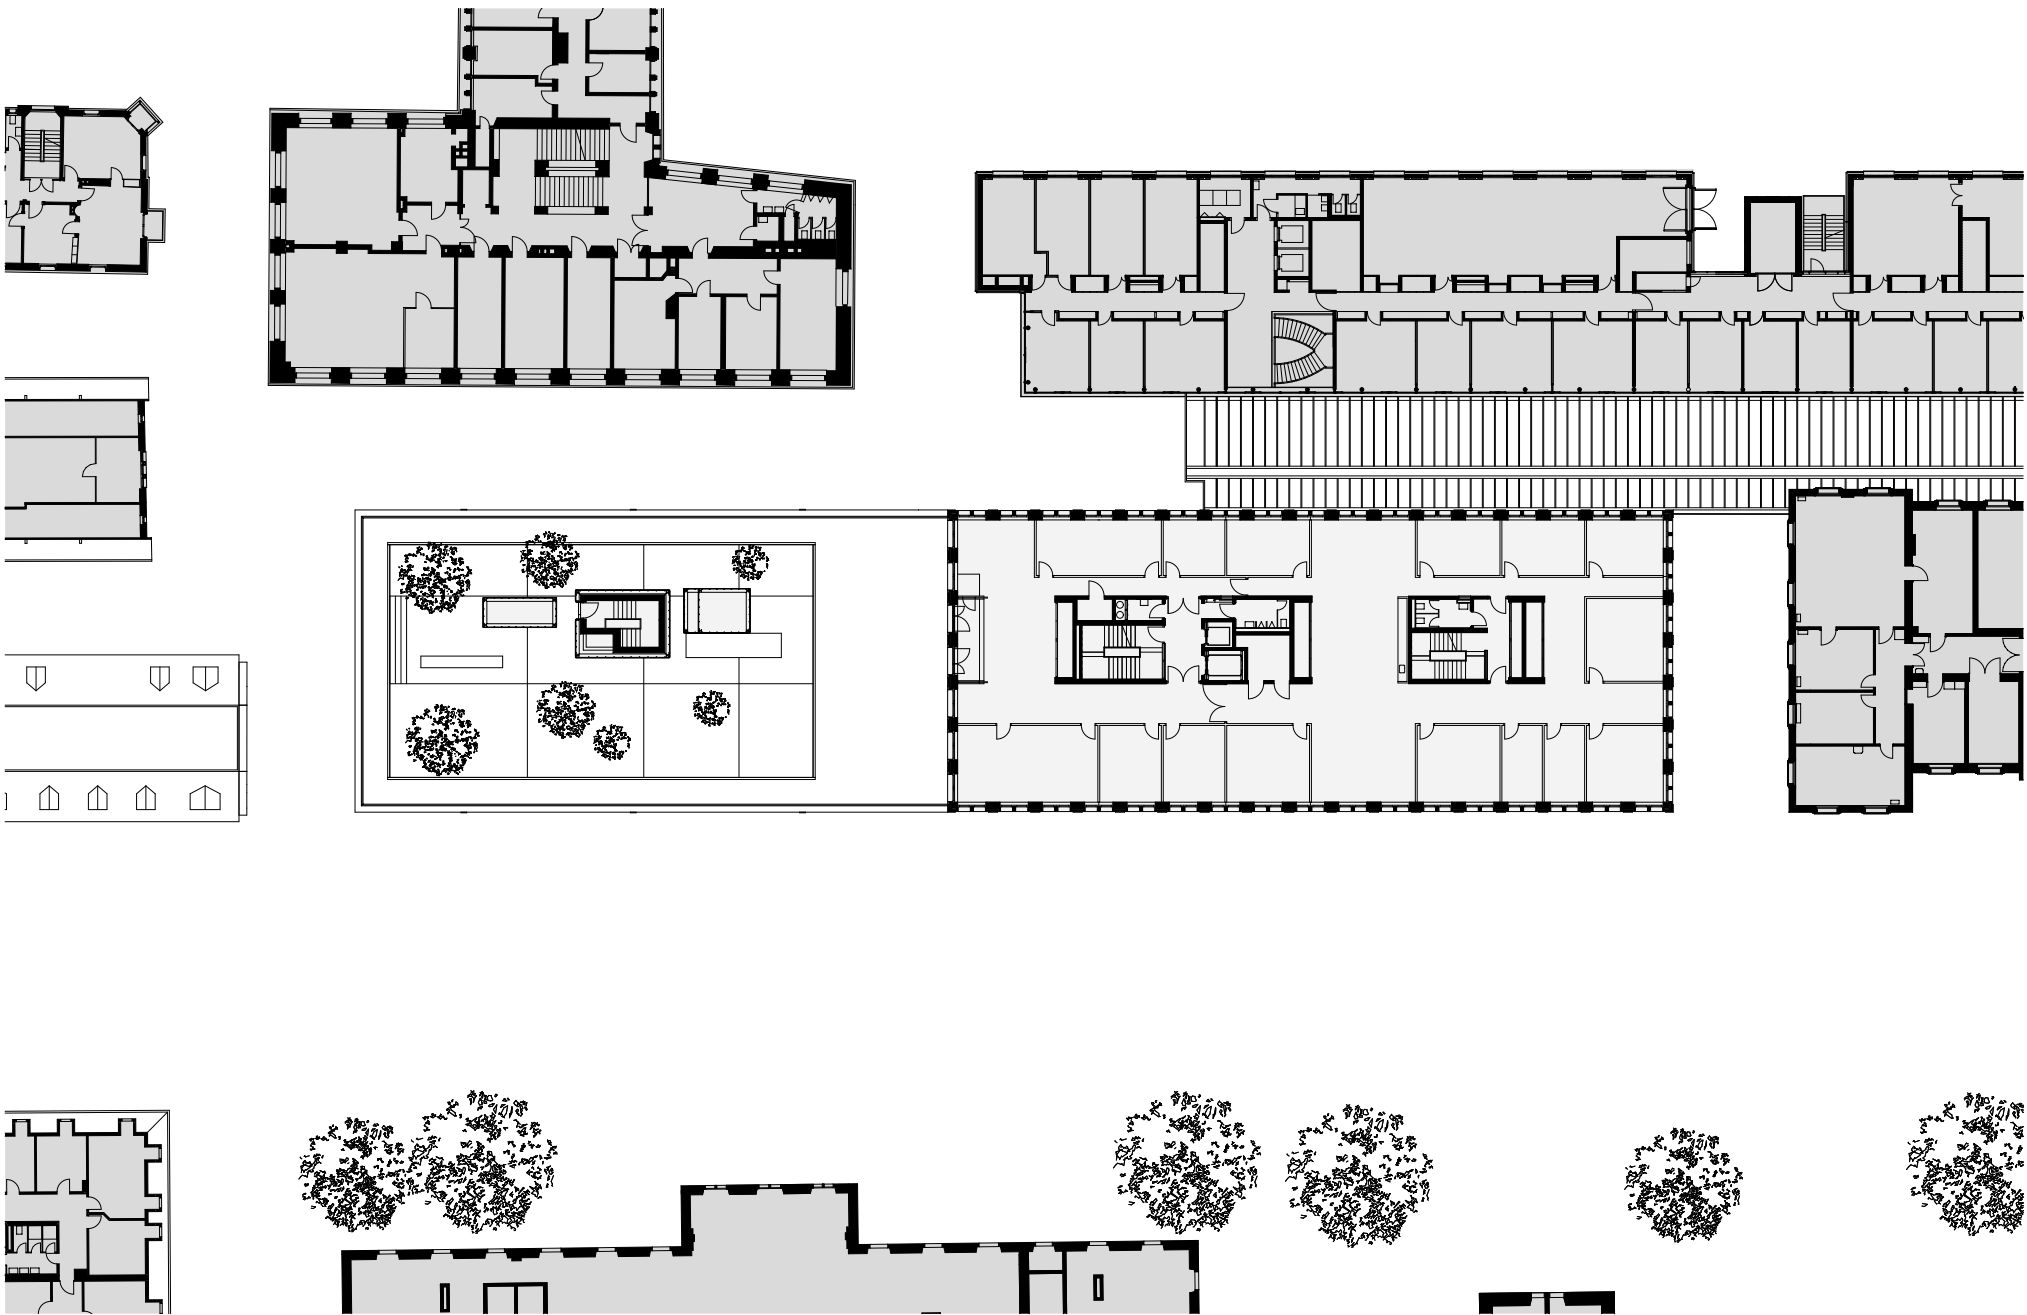

Grundriss Geschoss H 1:500

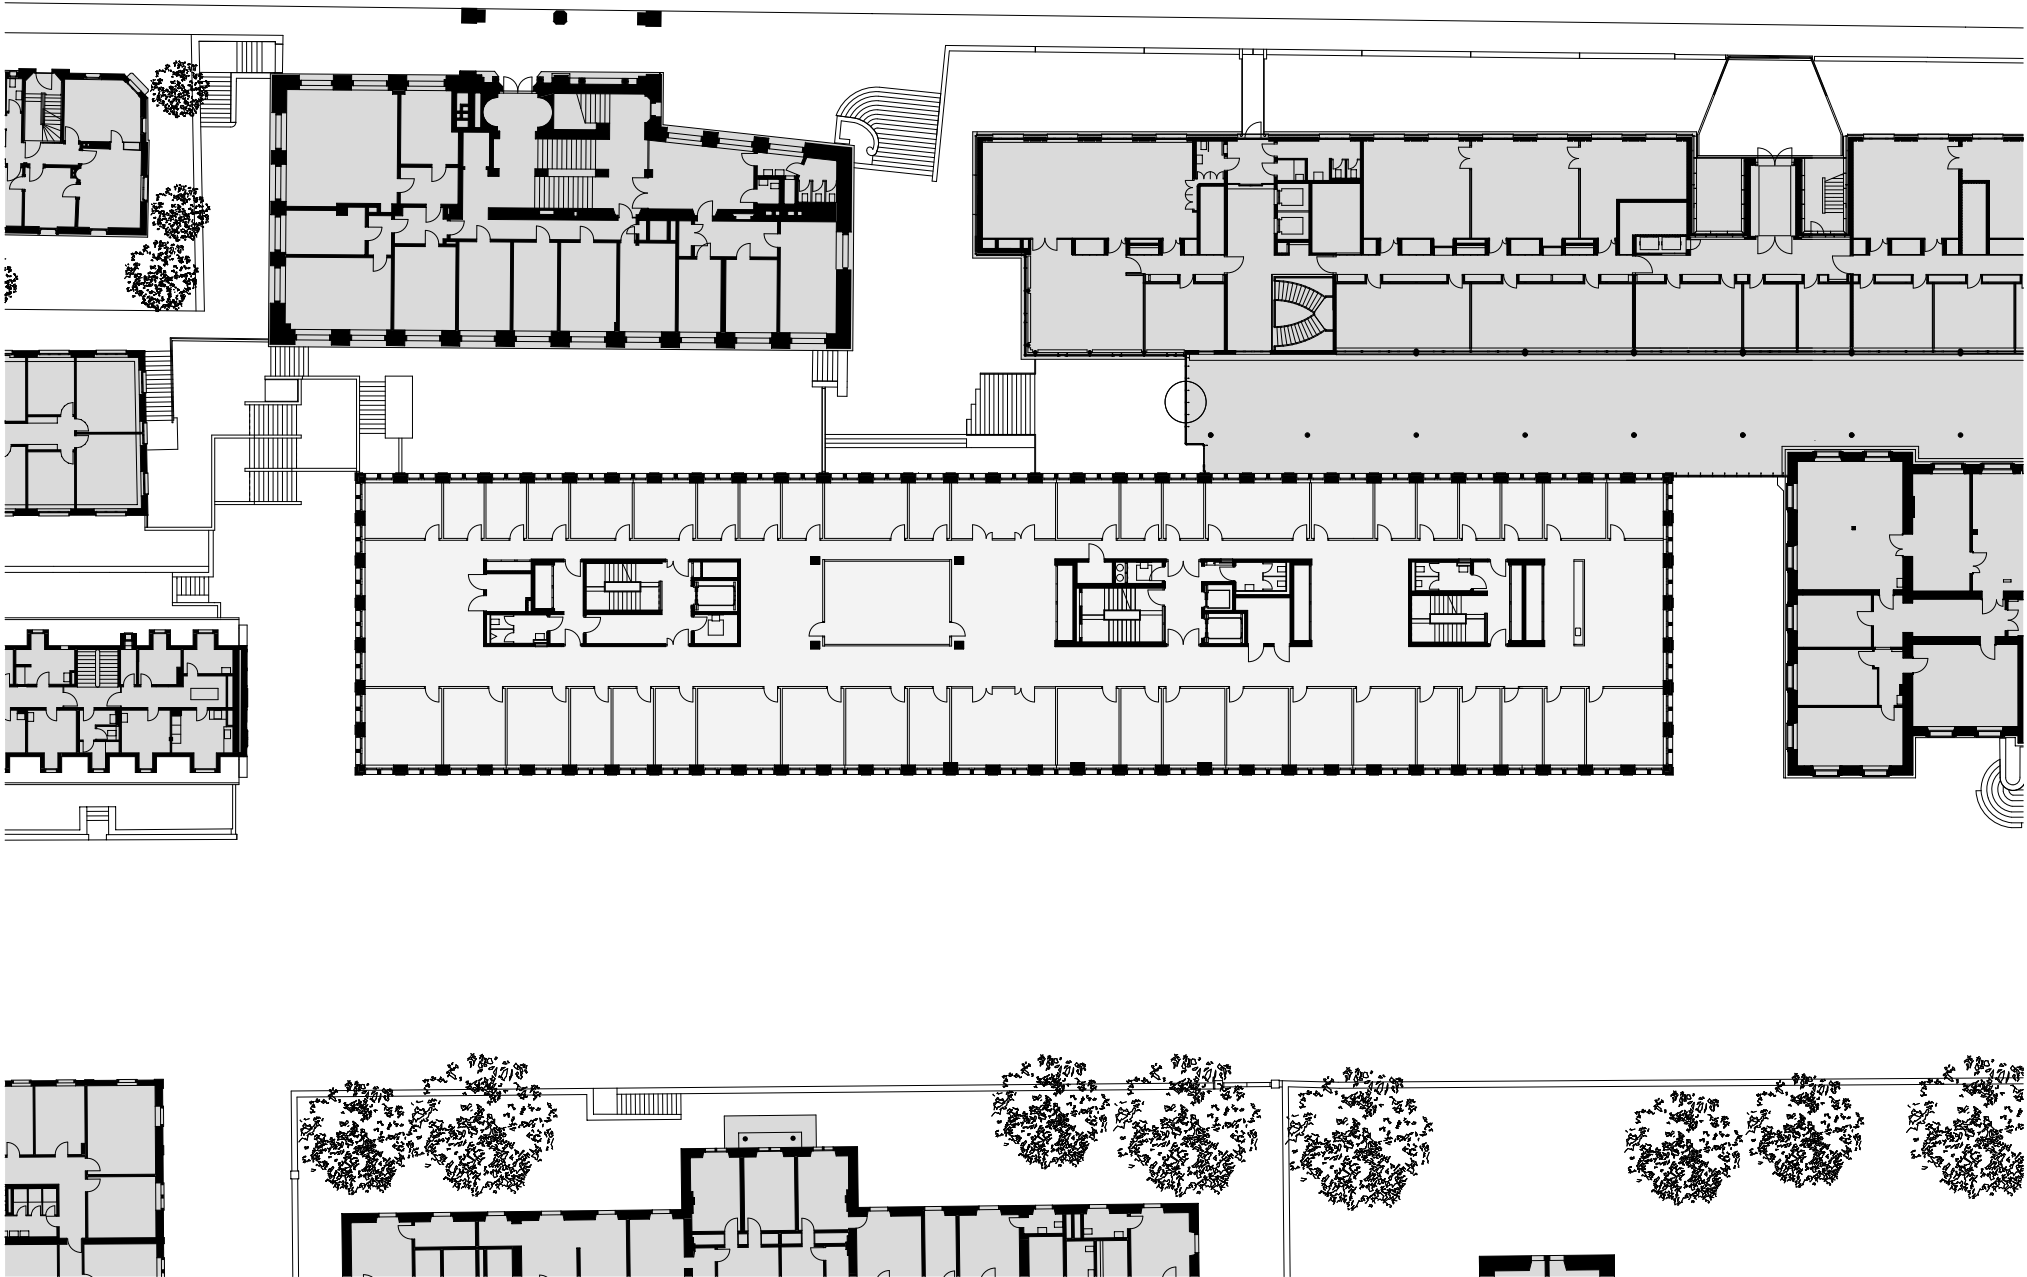

Grundriss Geschoss G 1:500