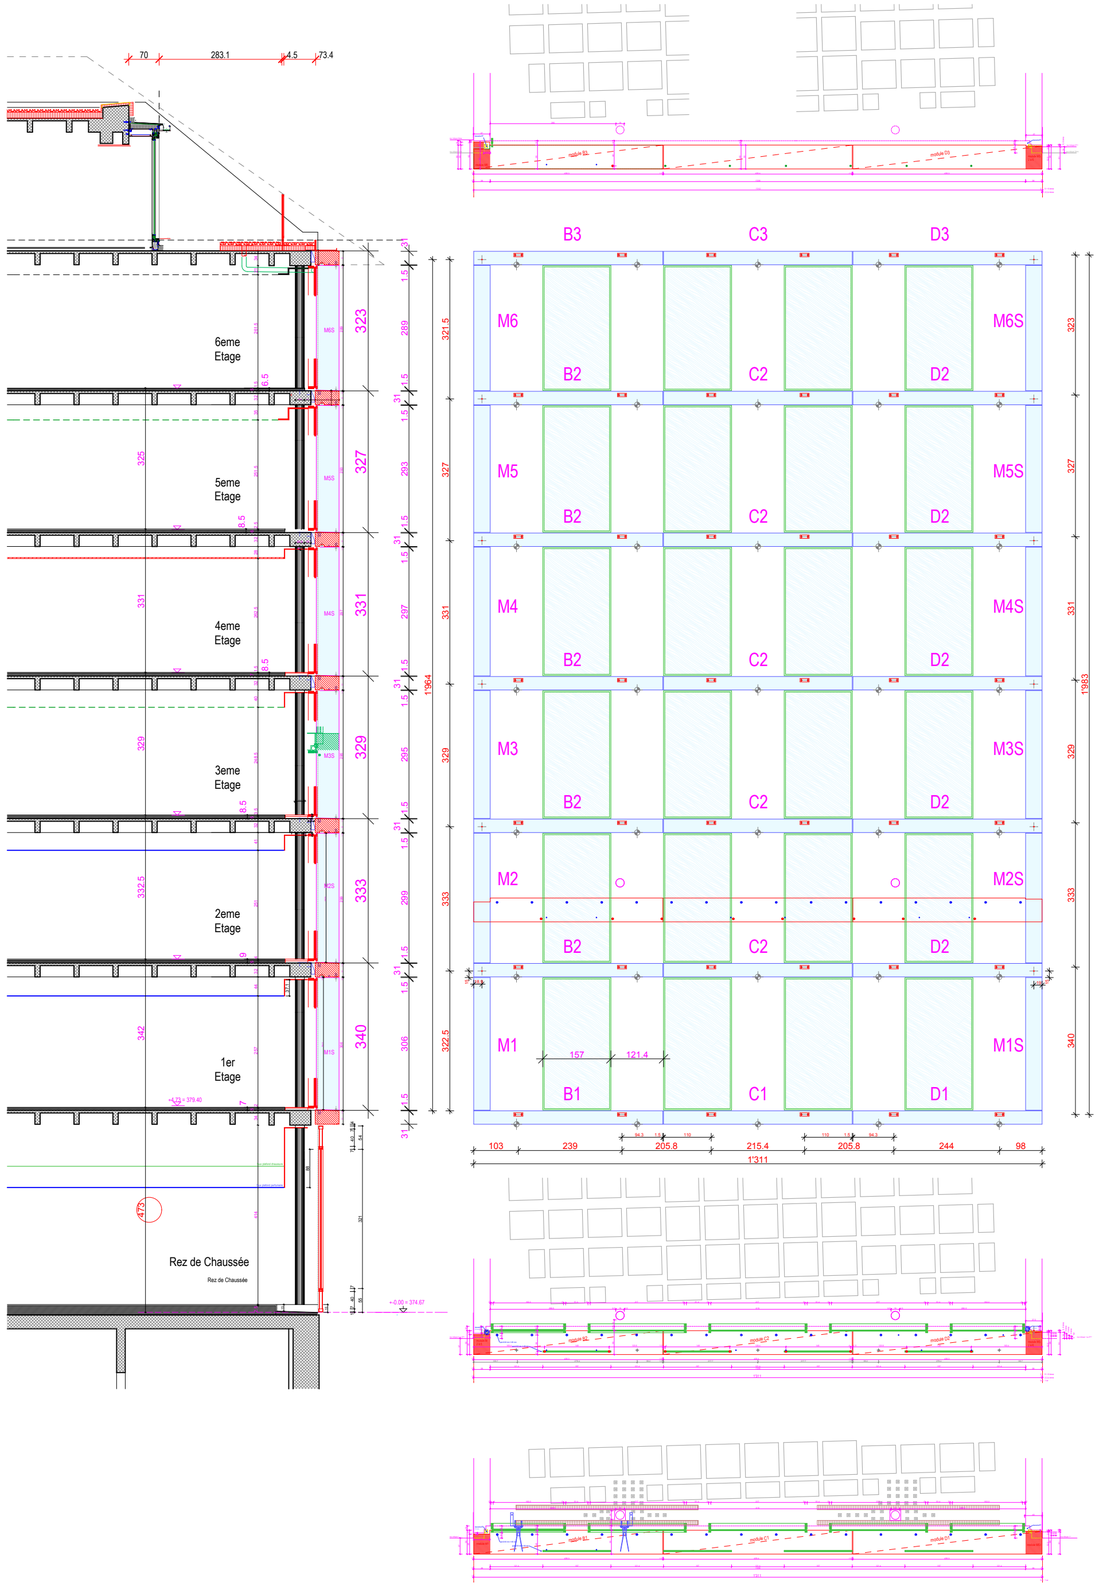

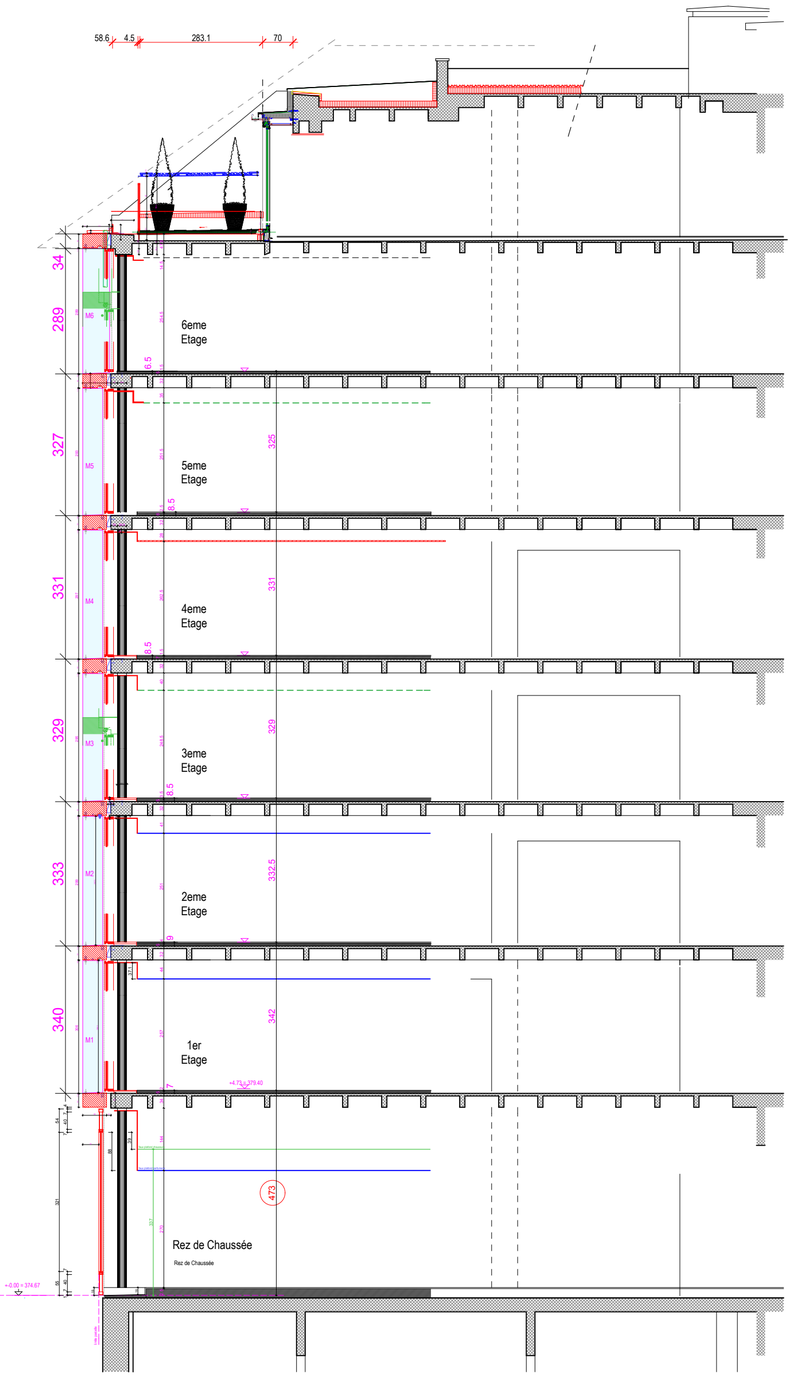

KHEOPS CONSTRUCTIONS
ENTREPRISE GÉNÉRALE
Kheops Constructions SA
2 Bd Georges-Favon
Case postale 5681-1211 Genève 11
tél. +41 22 436 32 00
fax. +41 22 436 32 02

Maître de l'Ouvrage:

BONGENIE GRIEDER - Brunschwig group
34, rue du Marché / 1204 Genève

Exécution
Immeuble Merkur

Restauration et transformation de l'enveloppe extérieur

30-32-34-36, Rue du Marché, 1204 Genève
21, Rue de la Rôtisserie, 1204 Genève

module PREFA

DD

dossier:	BONGENIE
parcelle	4890-4891-7729
cadastre:	25
échelle:	1:100
date:	09.02.2011
modif.:	
plan no	