



- 1 Entree
- 2 Wohnen
- 3 Essen
- 4 Küche
- 5 Zimmer
- 6 Ankleide
- 7 Bad
- 8 Büro
- 9 Luftraum
- 10 Lesecke / Gästebett
- 11 Mehrzweckfläche
- 12 Abstell
- 13 Keller / Trocken
- 14 Haustechnik / Waschen
- 15 Aussenkeller
- 16 Gedeckter Sitzplatz
- 17 Hauszugang / Carport

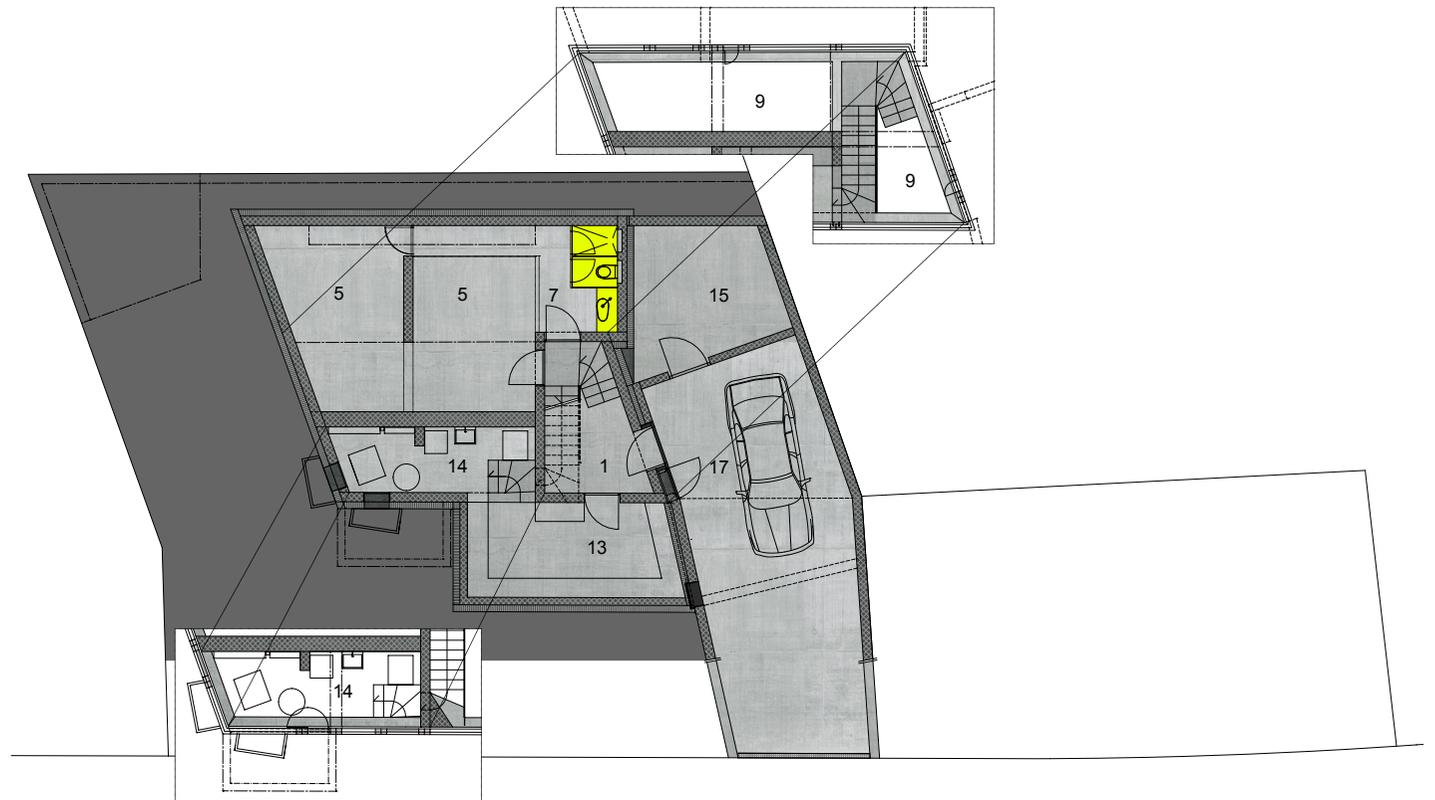

Untergeschoss Mst.: 1:200

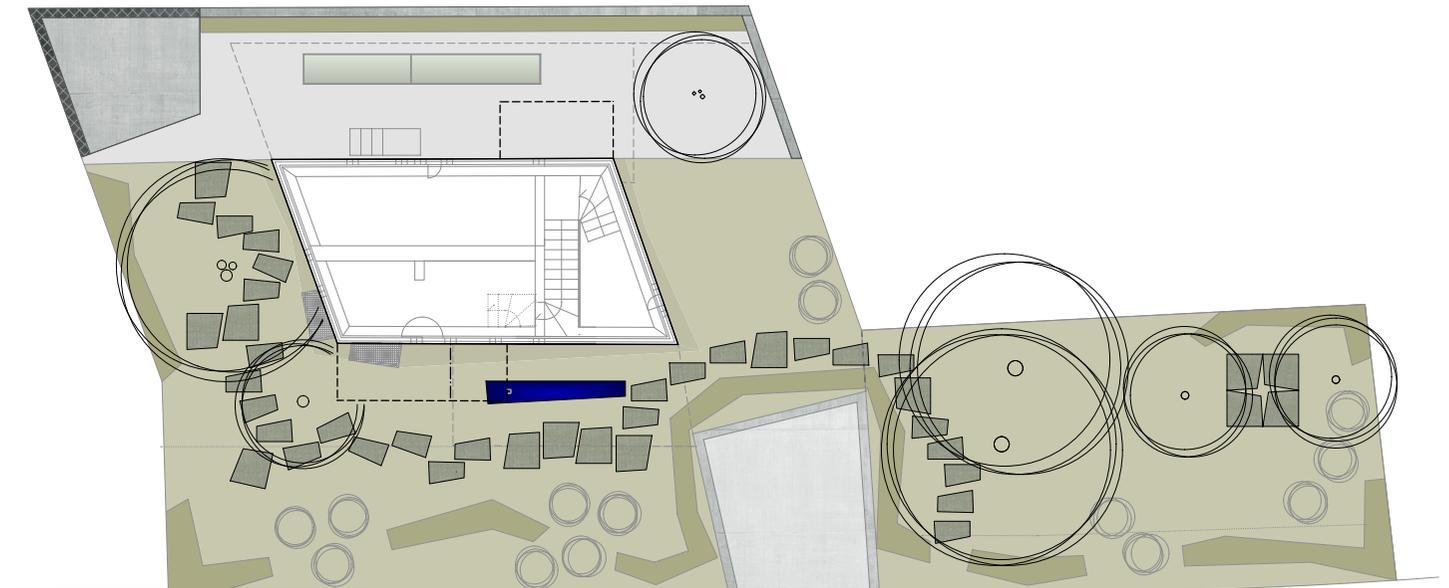

Umgebung Mst.: 1:200