



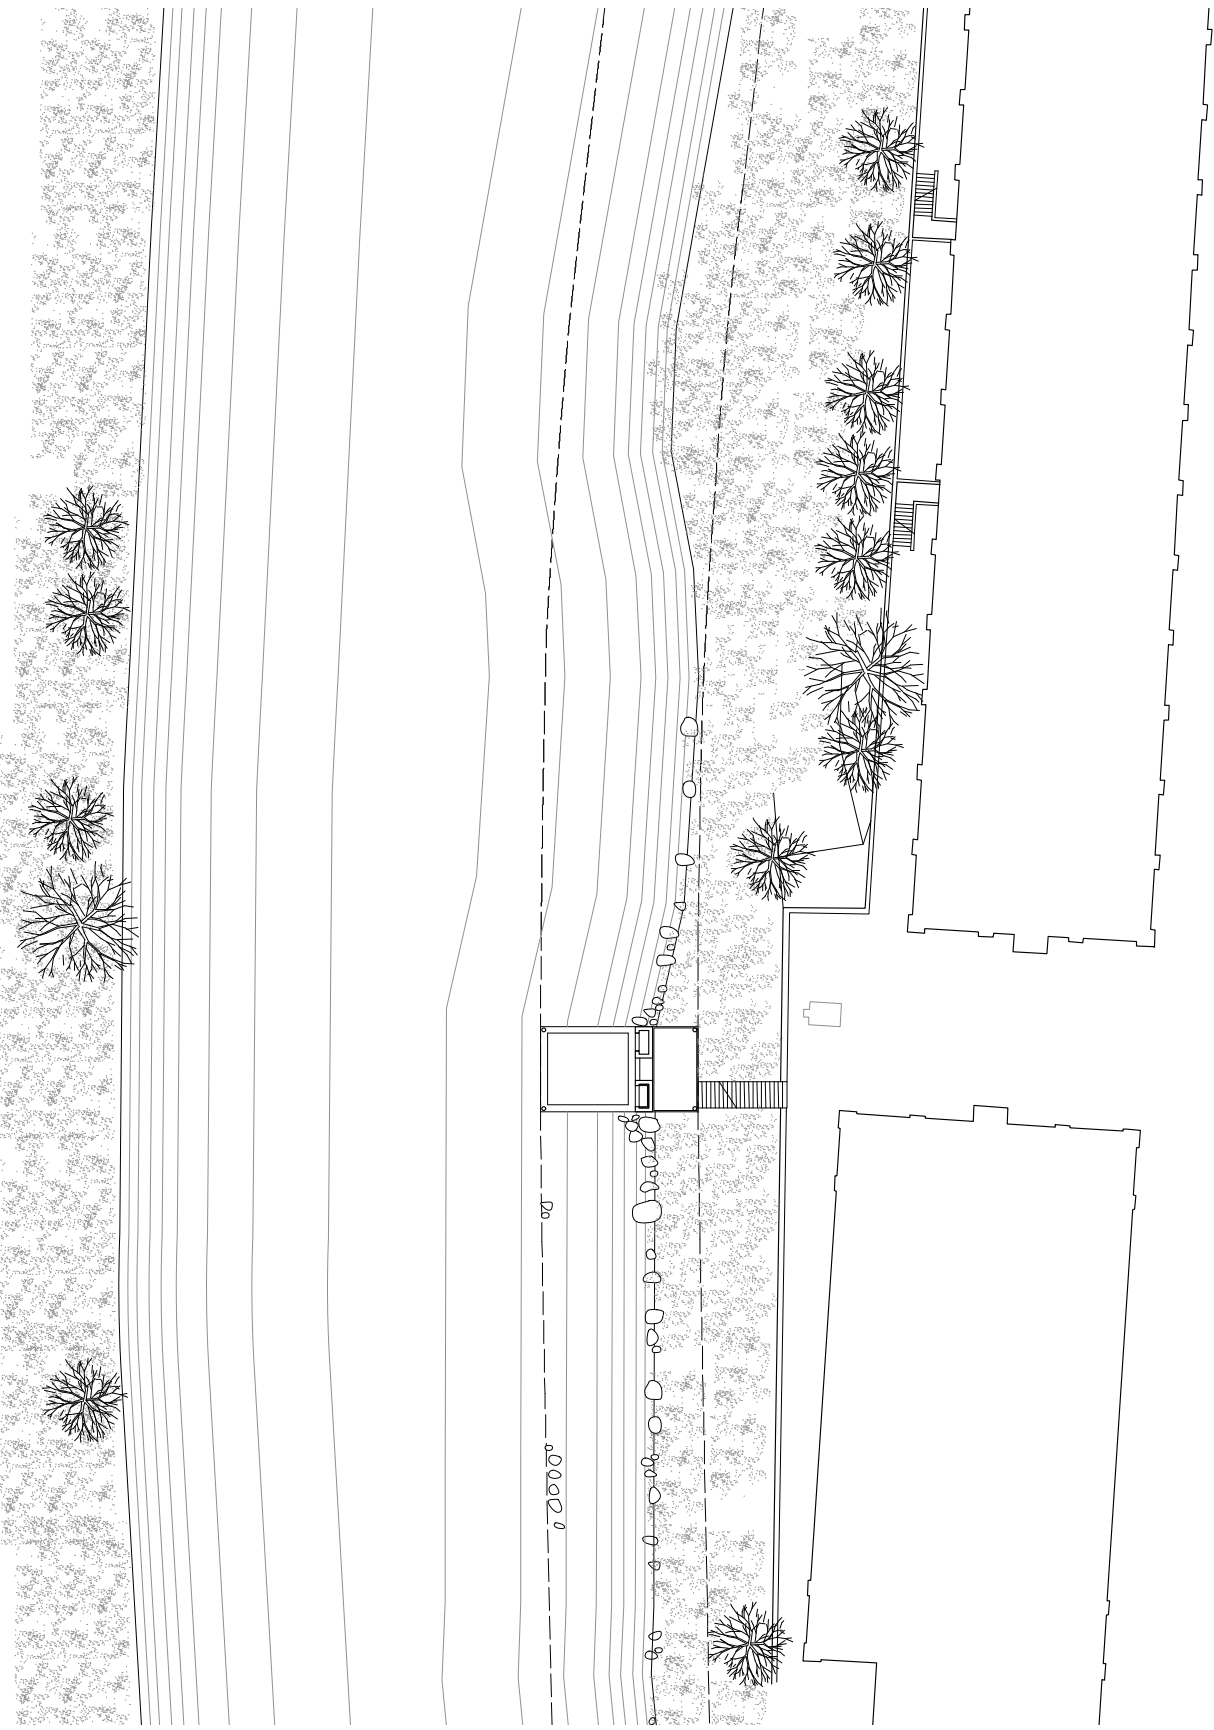

Grundriss Selnautempel 1:500

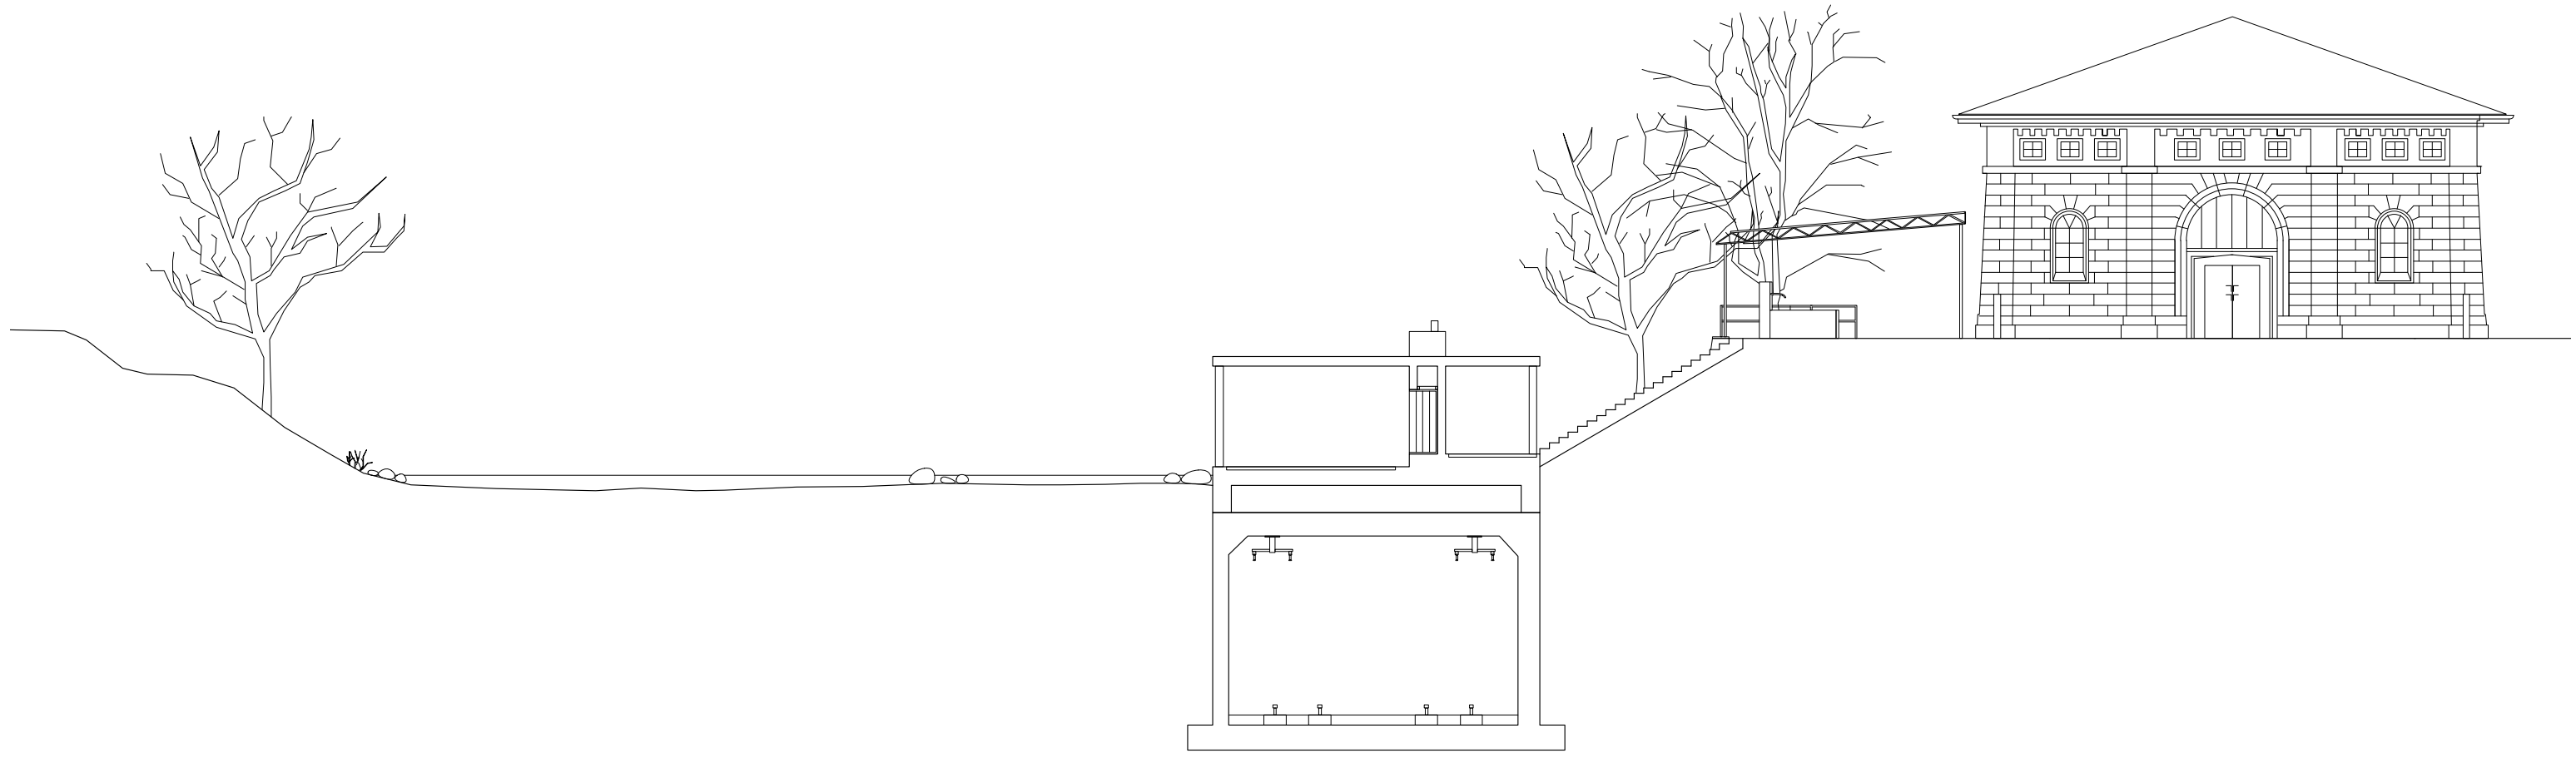

Längsschnitt Selnau Tempel 1:200