


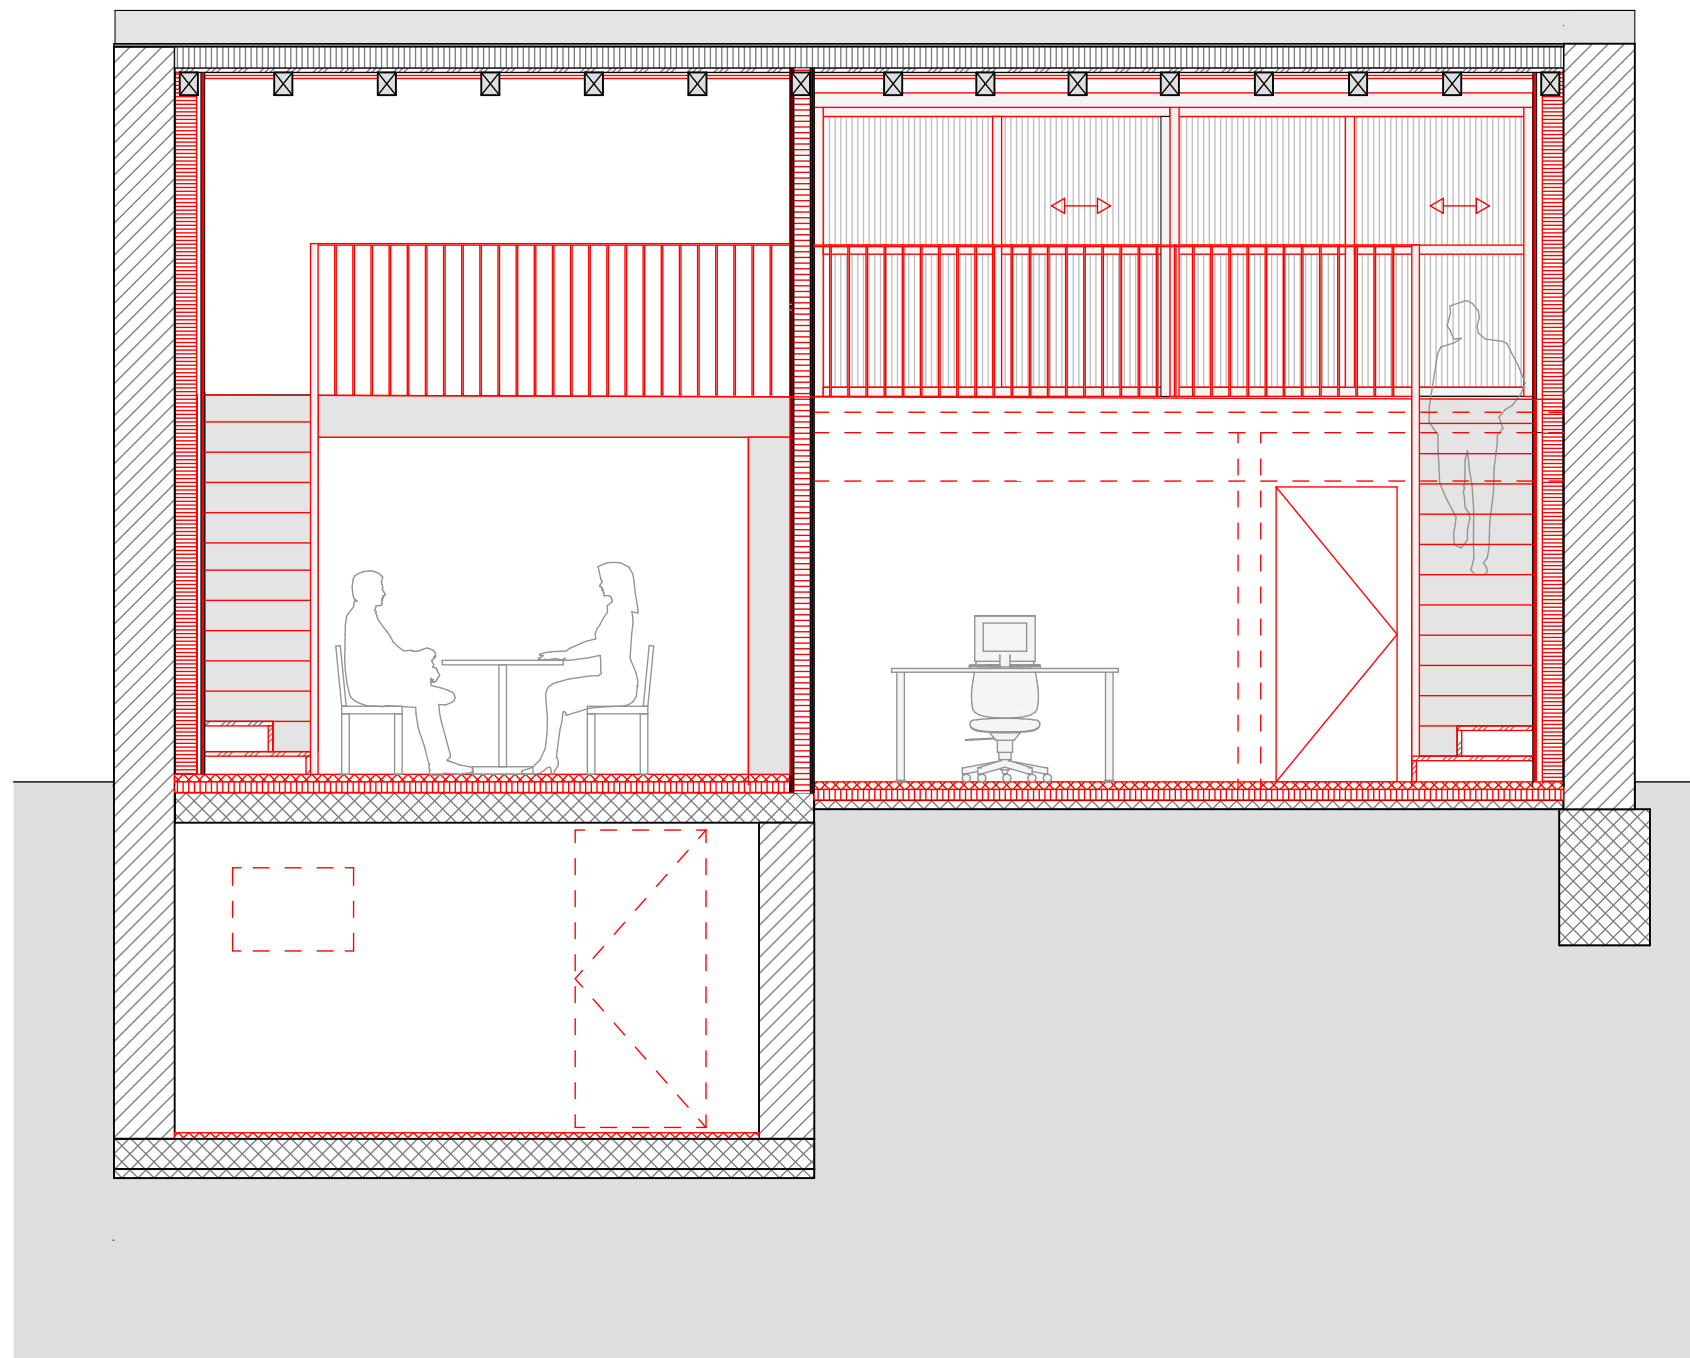

HAUS A

Längsschnitt C-C' - Longitudinal section
1:50