




Neubau KST AG, Kobiboden 51, 8840 Einsiedeln

Grundriss 1 Obergeschoss

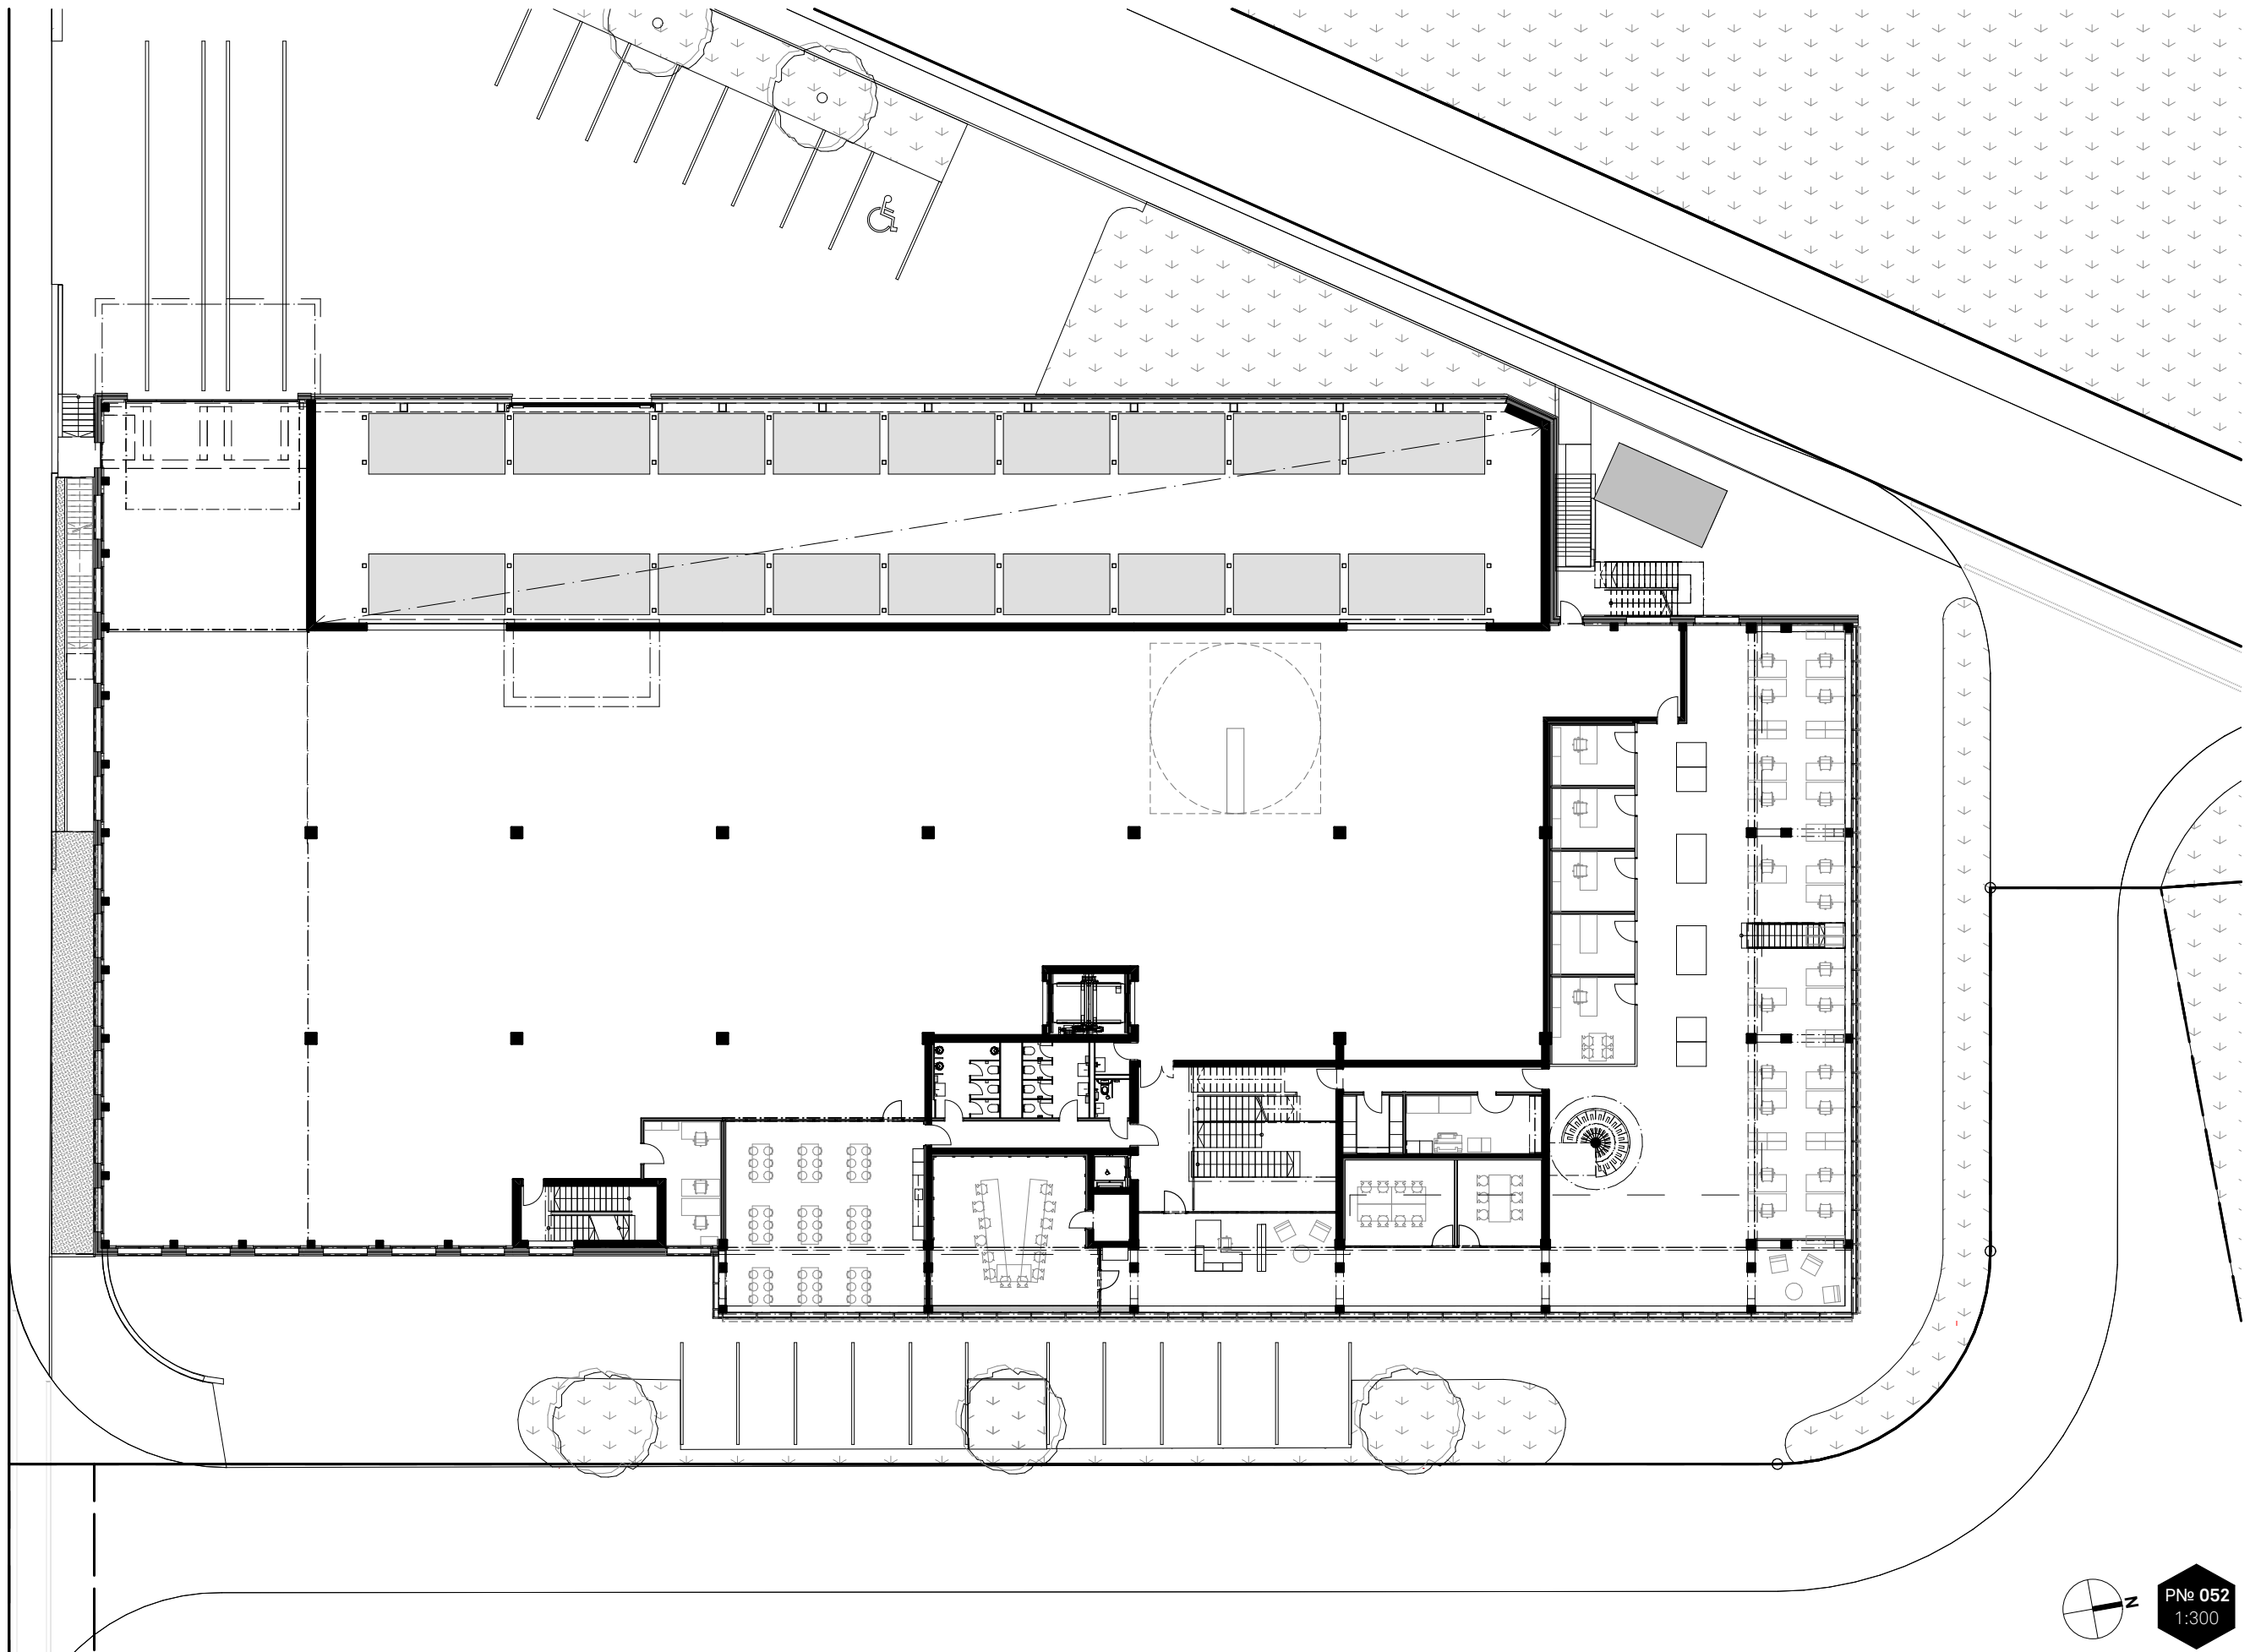

PN 052
1:300