


Dachaufbau z.B. ZinCo

- Pflanzebene "Alpwiese" oder "Kräuter-Sommerwiese"
- Jute-Erosionsgewebe JEG 56
- Substrat Zincoterre "Dachgarten-Spezial" 12cm verdichtet
- Floraset FS 75
- Bewässerungs- und Schutzmatte BSM 64
- Schutzschicht Wurzelfest
- Abdichtung 2-lagig, bituminös
- Betonüberzug 12cm
- Vorfabrizierte Beton-Elementdecke 80cm
- Abgehängt Unicem 2.5cm
- Gespritzt / Gestrichen

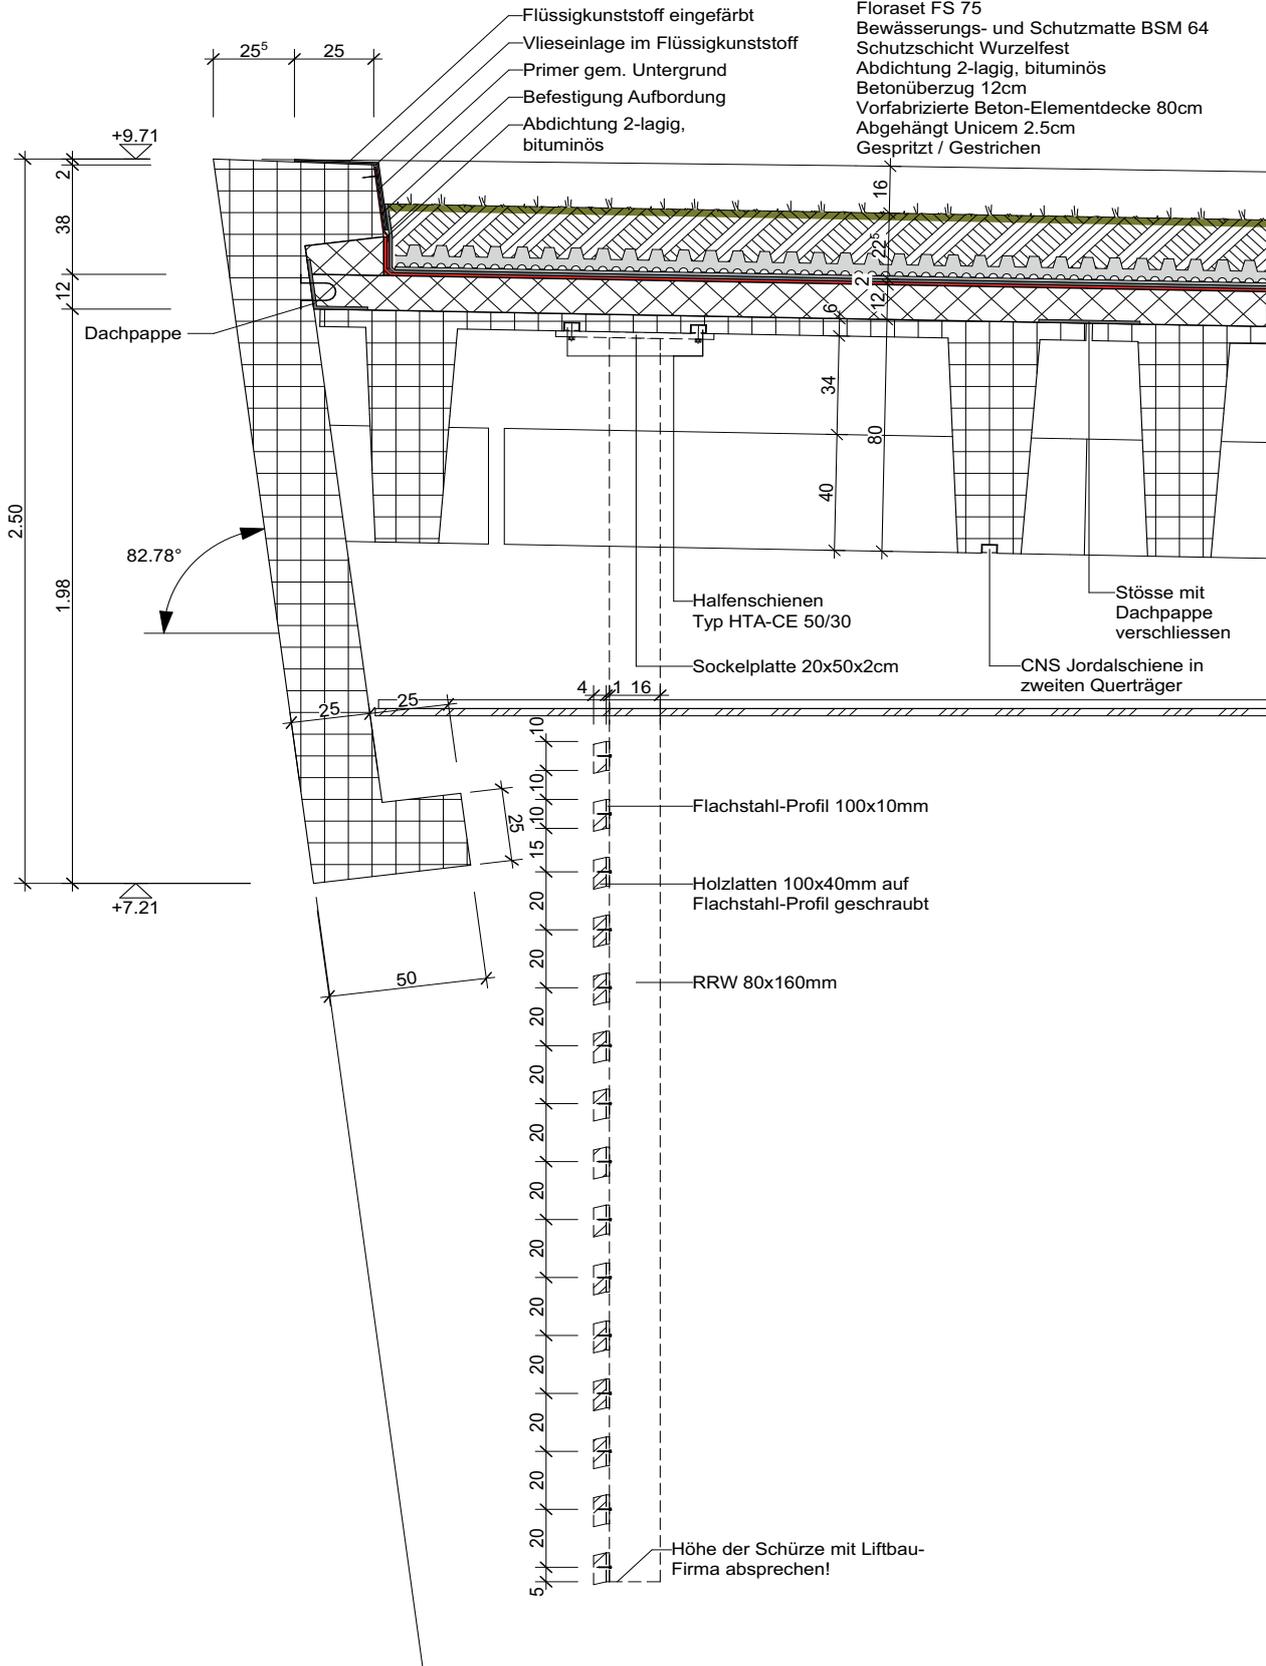

Detailplan (Sturz)