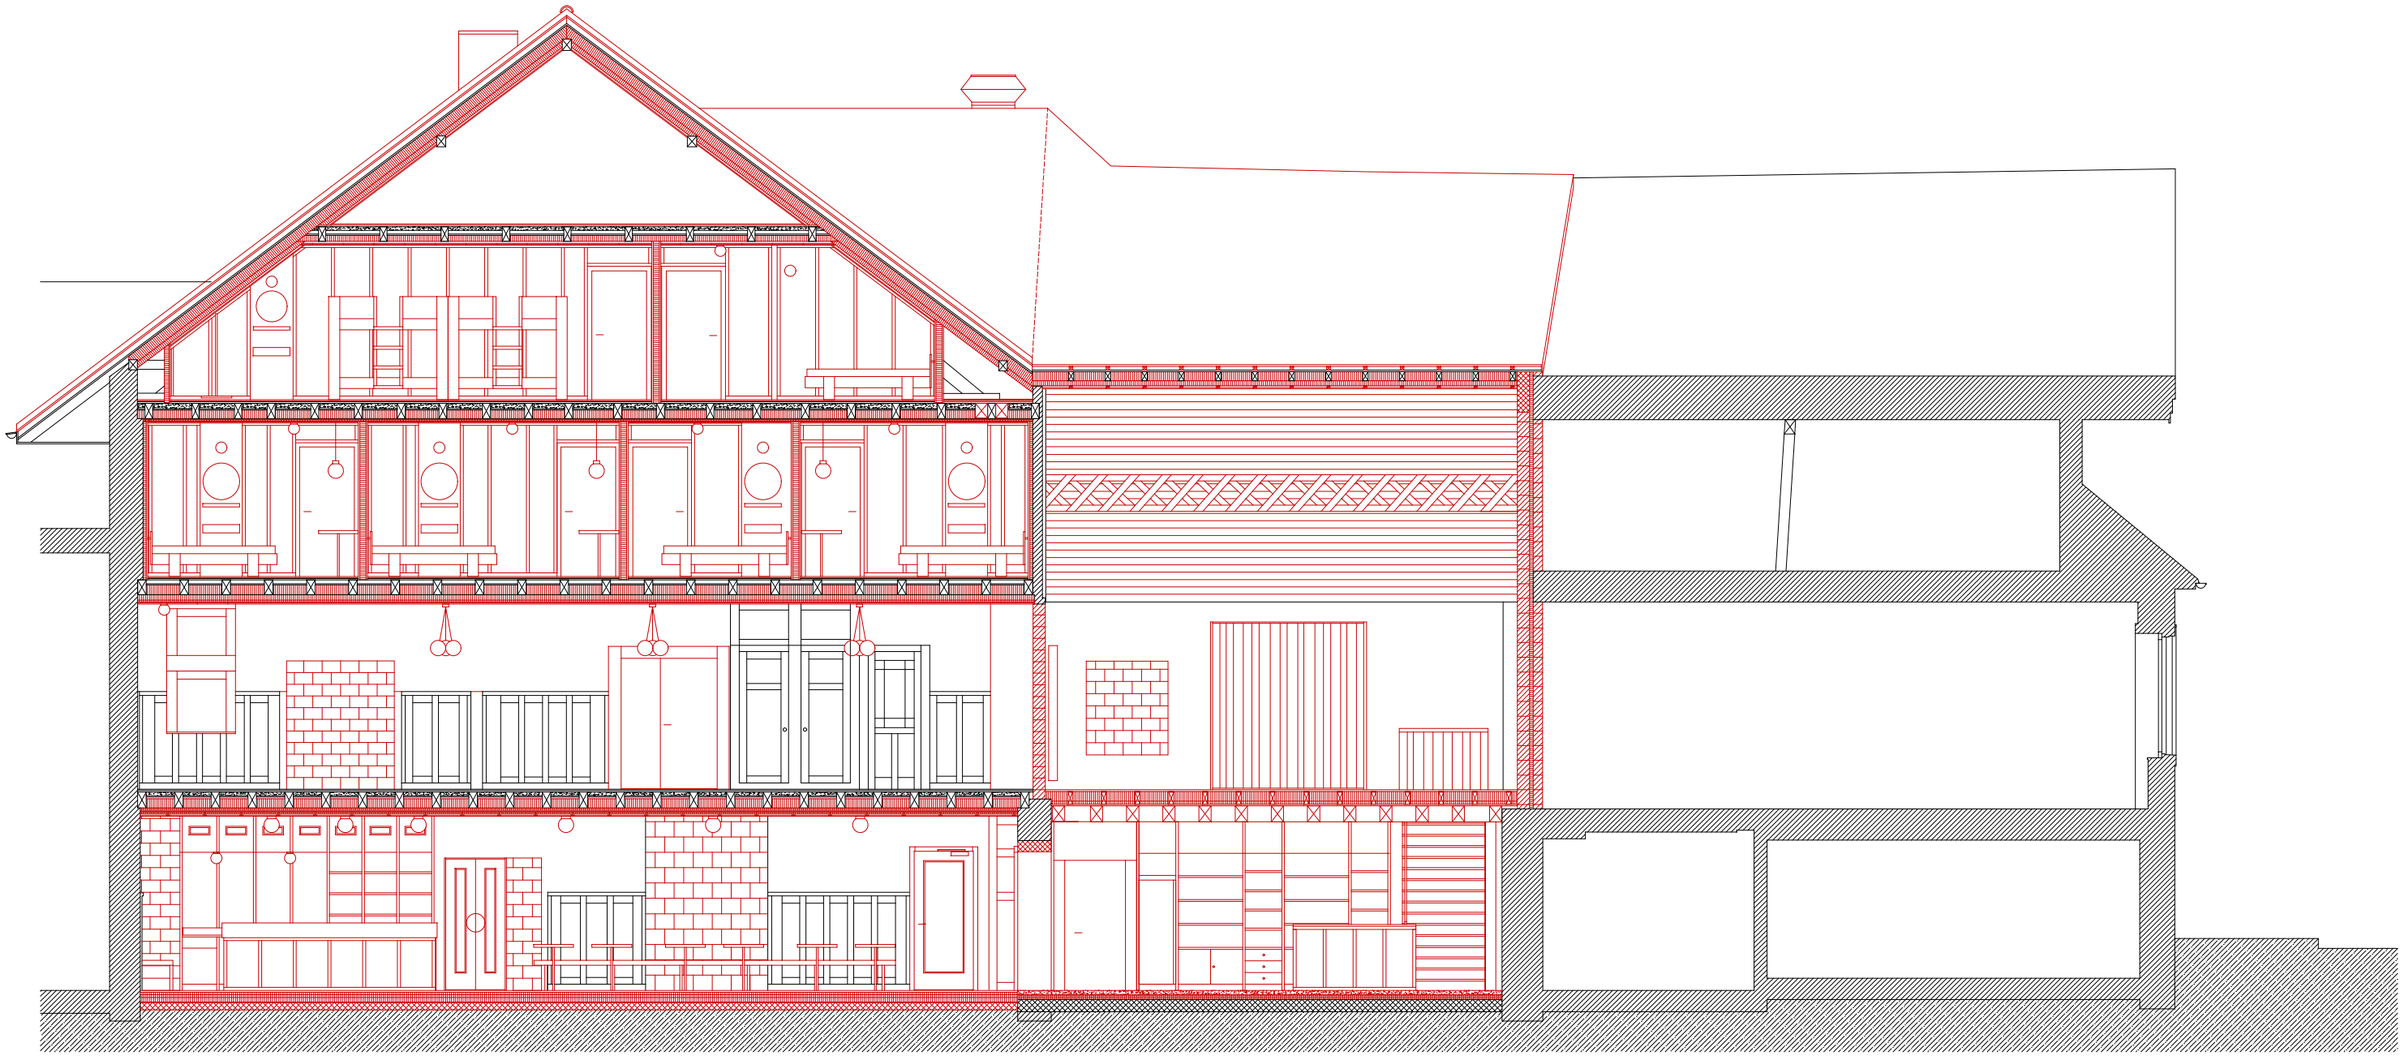

A3 1/100 0 1 2 5m

COUPE B