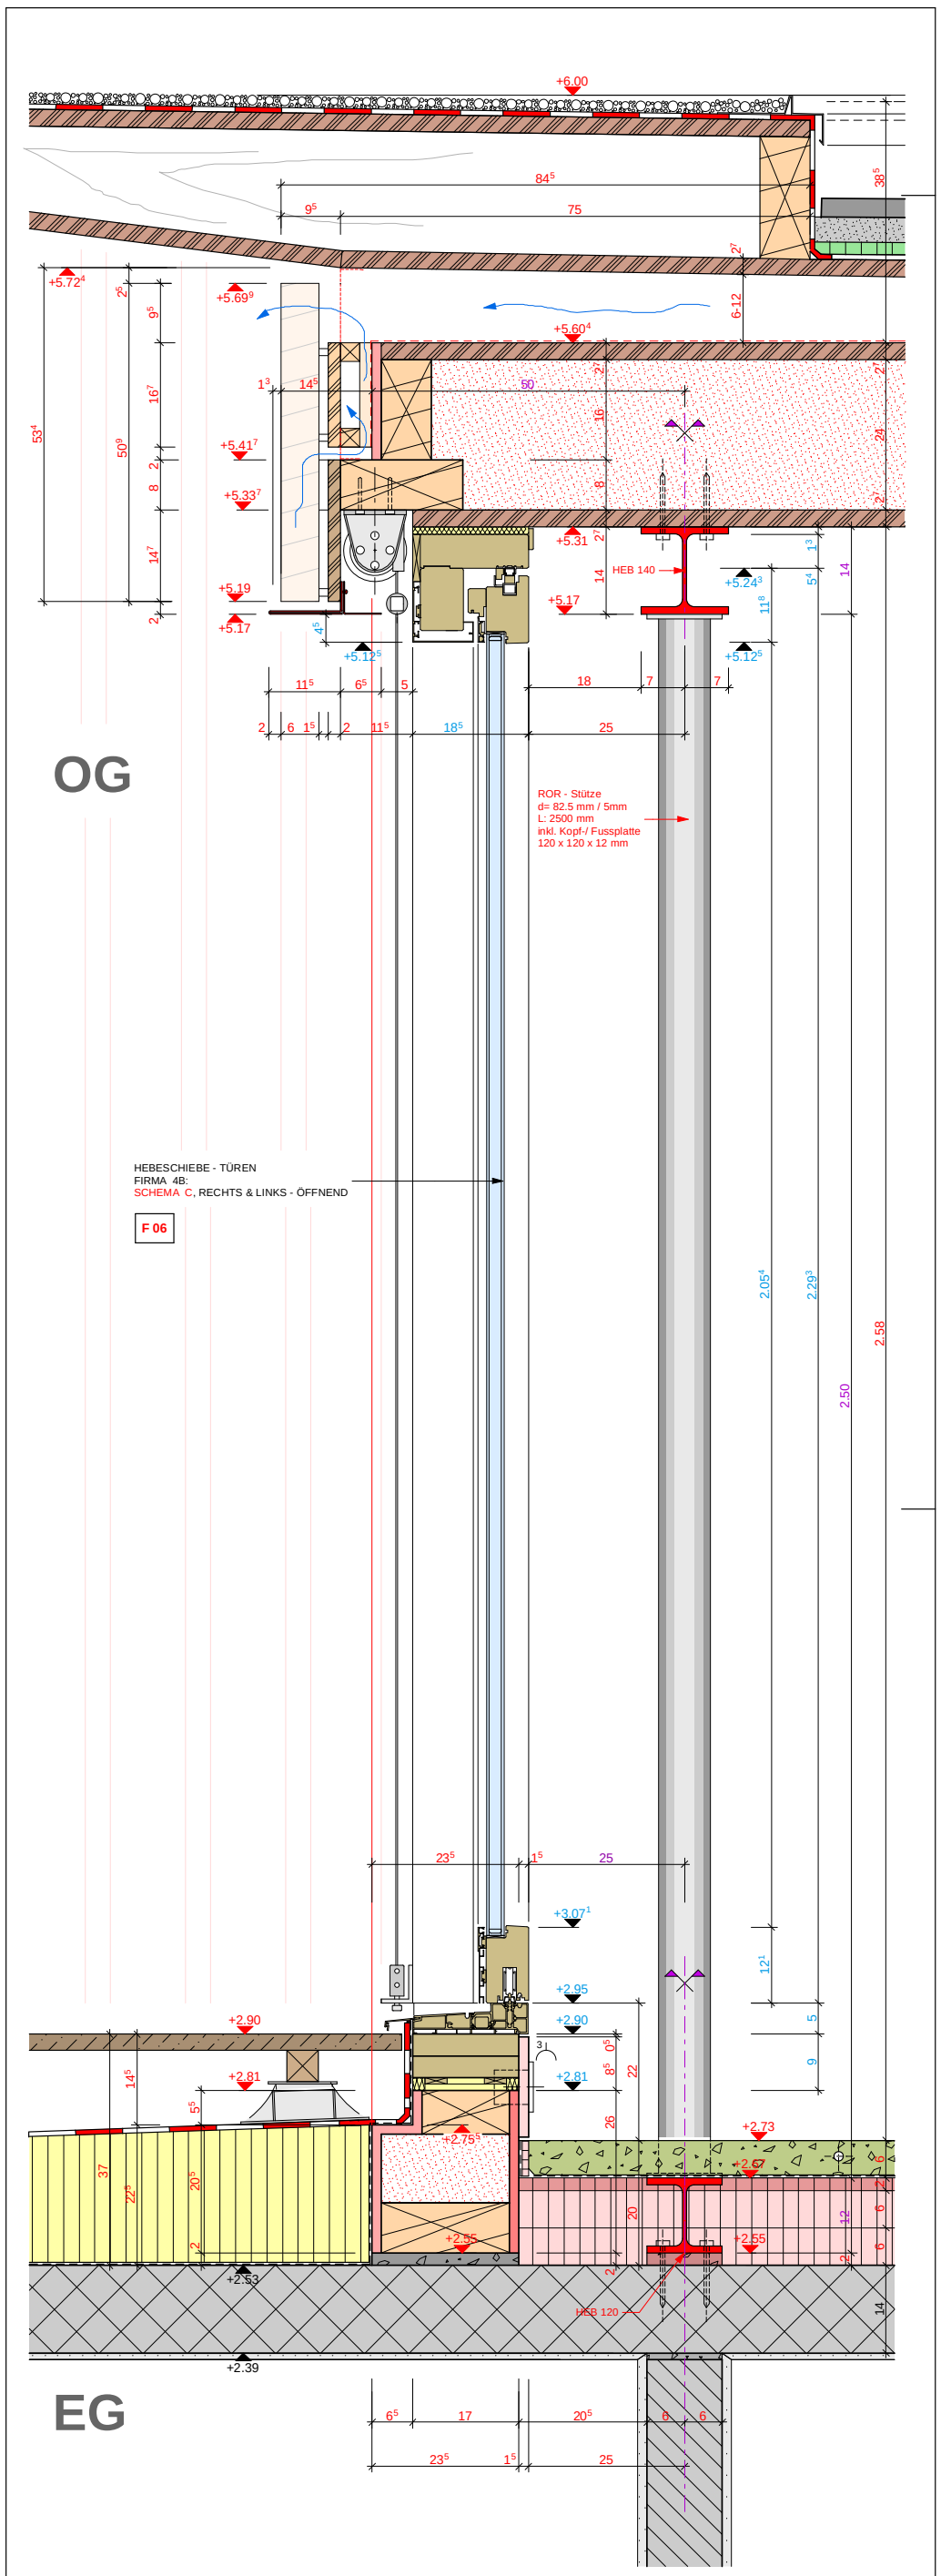

Korr. Index		
A	05.06.2013	- Schnitte neu aufgebaut, abgestützt auf Optimierungsvorschläge der Fachplaner und Unternehmungen
B	31.07.2013	- Fensterinnenkante bis Achse der Stahlstütze = neu 25cm
C		

WETHLI Architekten ETH SIA FSAI
Rotfarbweg 2, CH-8803 Rüschlikon
tel 044 772 83 03, fax 044 772 83 90
www.wethli.com, info@wethli.com

Objekt	Bauherrschaft
Aufstockung	Annina Rodigari Wethli
	Thomas Wethli
Säumerstrasse 75	Säumerstrasse 75
8800 Thalwil	8800 Thalwil

07

Pl.Nr.	205.17 / 05 - 07
Pl.Gr.	90 x 30
Dat.	06.03.2013
Gez.	amf
Rev.	31.07.2013

DETAIL 07 — **Wandaufbau " Schiebefenster" an der Süd - Ost - Fassade im OG** — **1 : 5**