


Südansicht

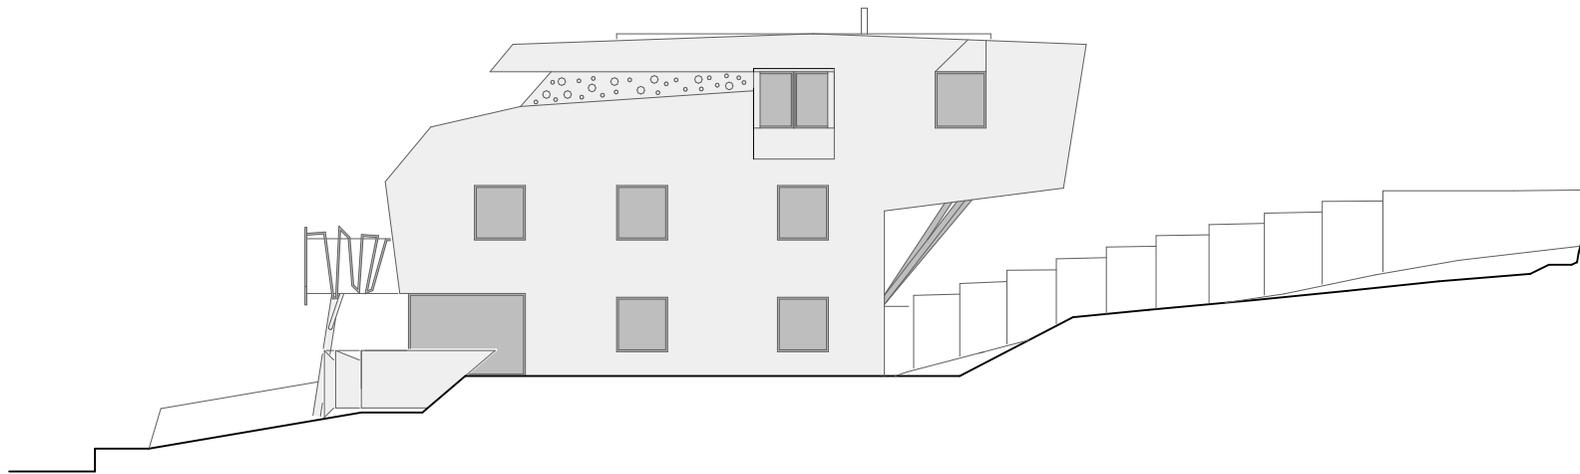

M 1:200