


Westfenster (0.35 m<sup>2</sup>):  
Fertigstellung der Fenster -  
Fassaden - Anschlüsse

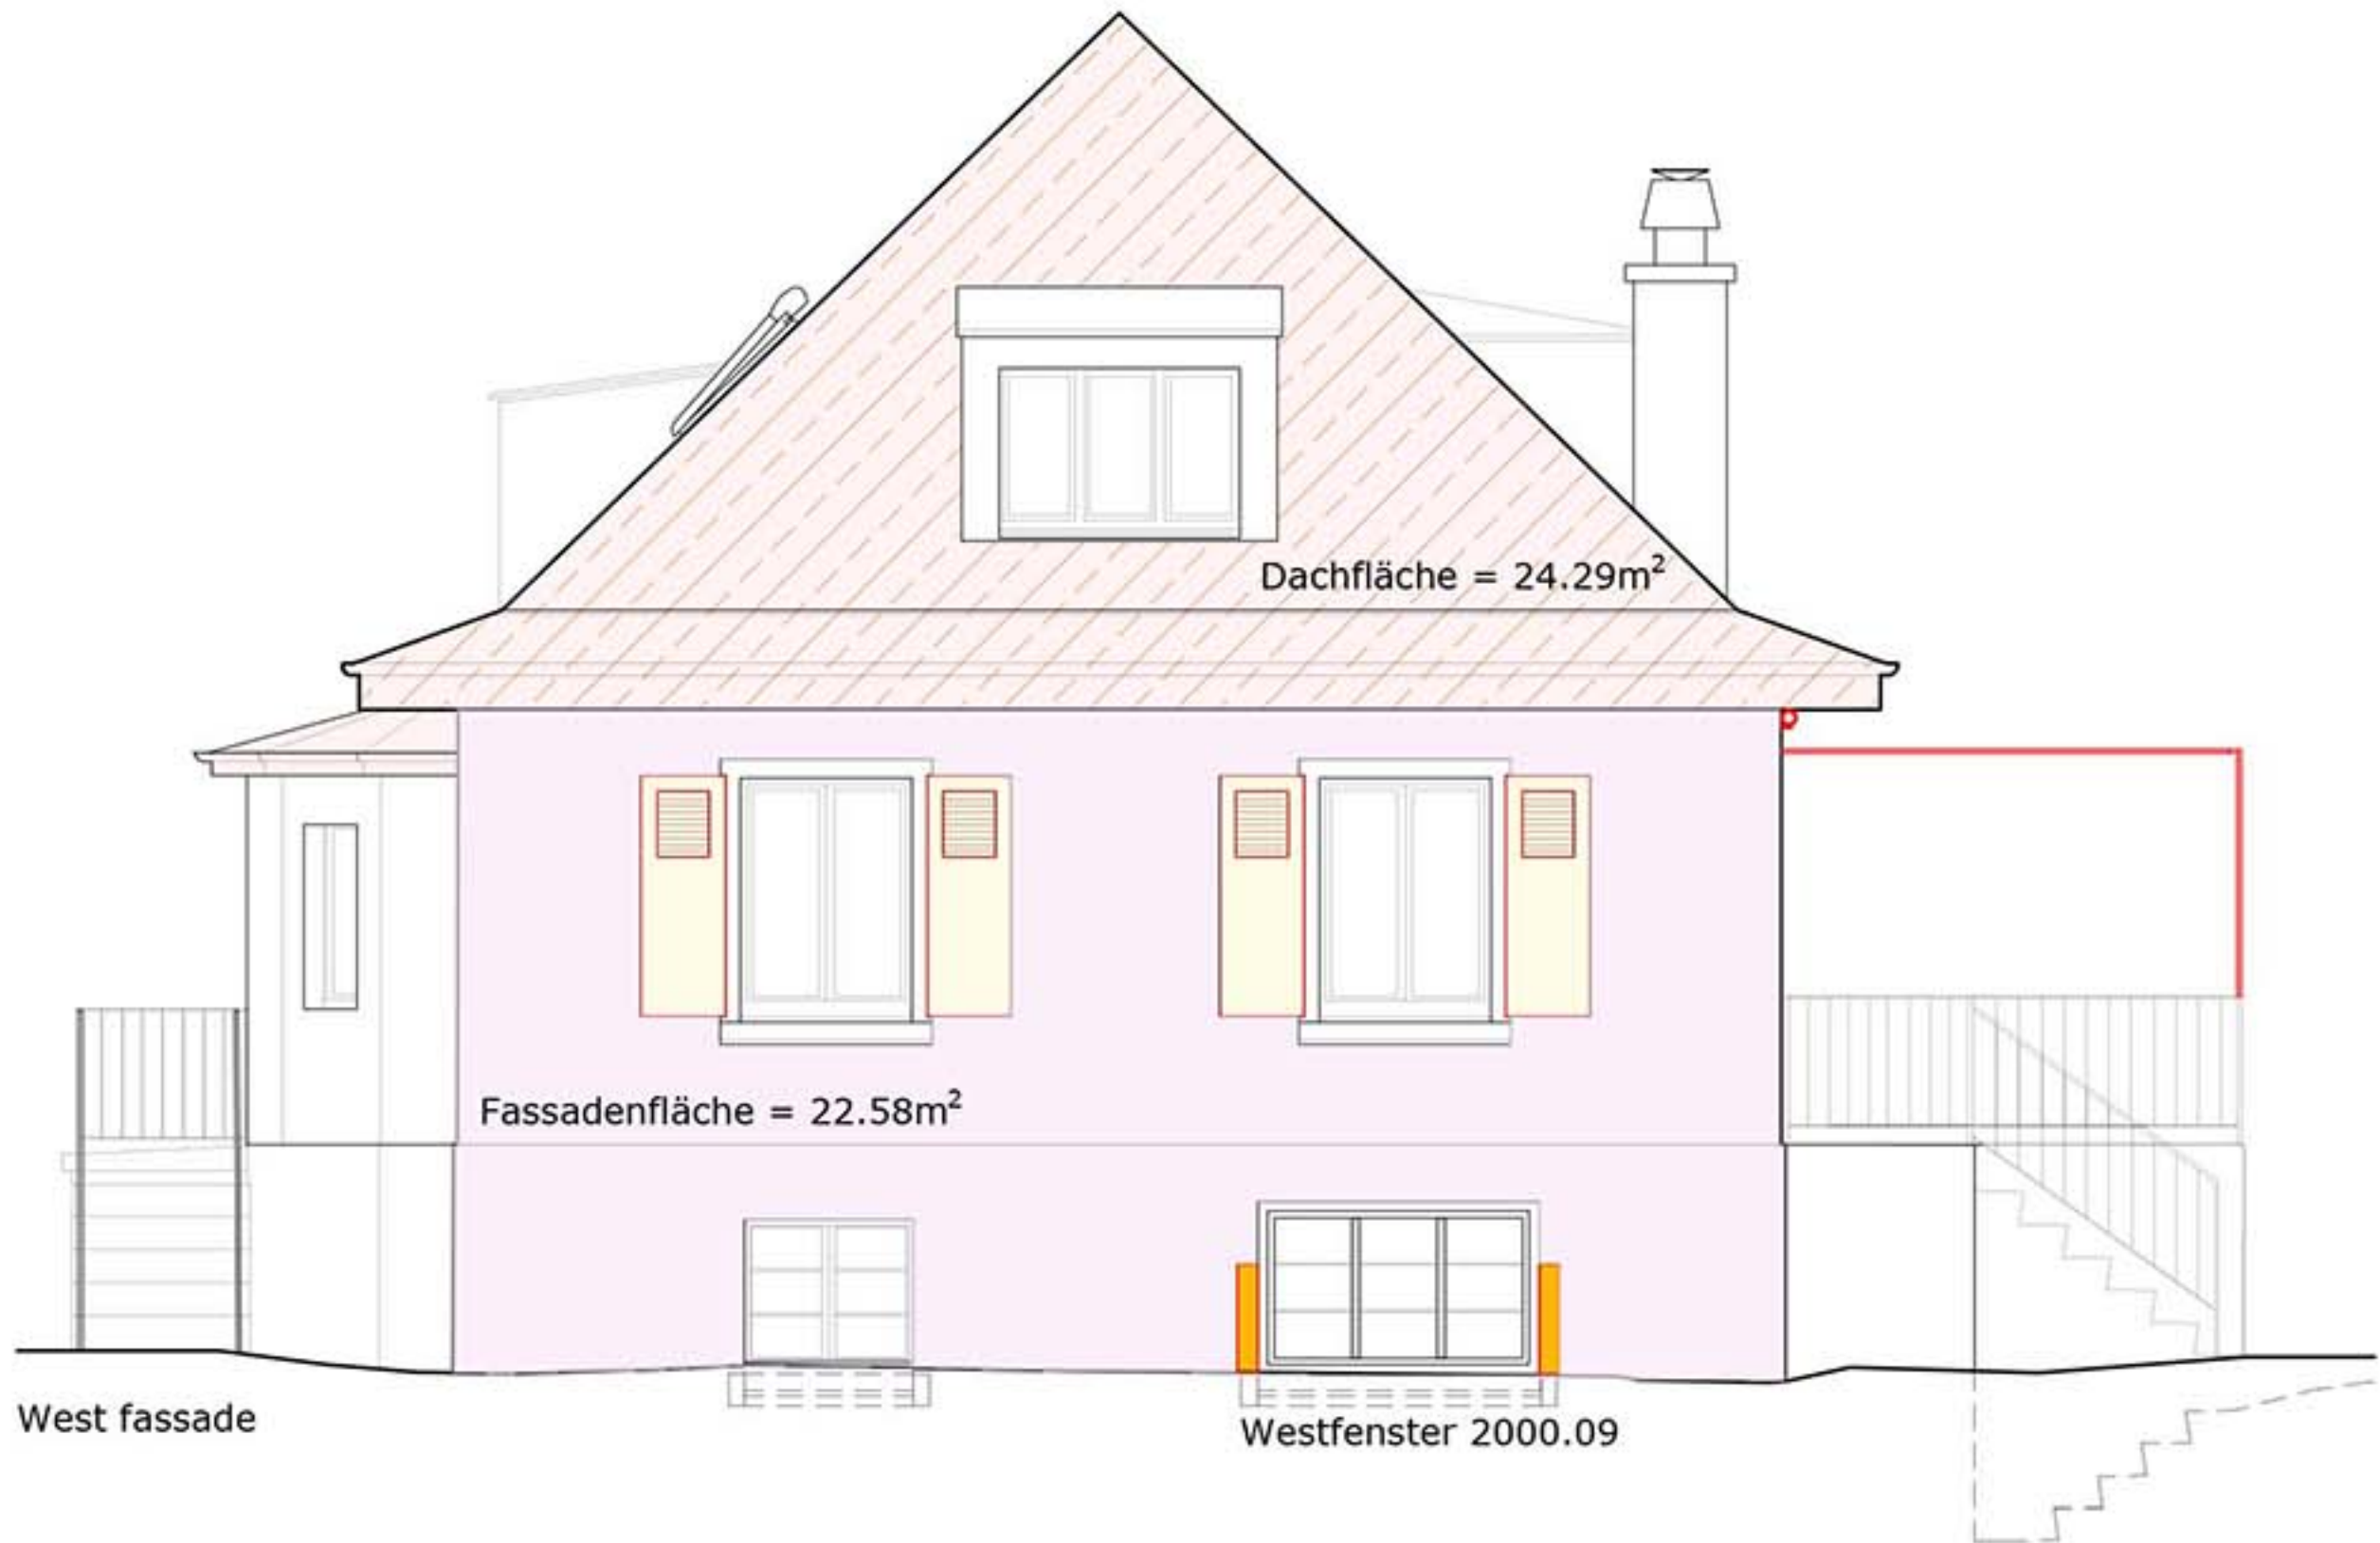

Eingangstreppengeländer  
(3.76m<sup>2</sup>): : aus Metall.  
Loch unter dem Treppen (0.88m<sup>2</sup>): mit  
einer Tür verschließen

