

SCALA:	1:20	DATA	13.12.2010
FORMATO:	84 x 34	CORR.	17.01.2011
DISEGNATO:	RT	CORR.	08.02.2011
phone	+ 41 91 825 50 57	mobile	+ 41 79 621 06 60
fax	+ 41 91 825 50 54	mail	info@architet-tino.ch
web	www.architet-tino.ch		

LEGENDA

- 1

VASO SOSPESO, MARCA DURAVIT, TIPO ARCHITEC
- 5

PLACCA DI COMANDO, MARCA GEBERIT, TIPO SAMBA O TWIST
- 7

TOP IN MONOLITH BIANCO CON DOPPIO LAVABO INTEGRATO, MARCA CASABATH
- 9

MISCELATORE LAVABO DA APPOGGIO, MARCA FANTINI, TIPO PLANO, ART. 3304SF
- 11

MISCELATORE DOCCIA CON DEVIATORE, MARCA FANTINI, TIPO PLANO, ART. 3903S
- 12

MISCELATORE DOCCIA CON DEVIATORE, MARCA FANTINI, TIPO PLANO, ART. 3903S
- 15

SET DOCCIA, MARCA FANTINI, TIPO SLIM, ART. 1844 - 3349
- 16

SOFFIONE DOCCIA QUADRATO FISSATO CON BRACCIO A PARETE, MARCA FANTINI, ART. 9231 - 8008
- 18

PARETE FISSA IN CRISTALLO, dimensioni come a piano di dettaglio
- 16

PILETTA DI SCARICO CON IMPERMEABILIZZAZIONE A PAVIMENTO (tipo da definire dal piastrellista)
- 18

COMPOSIZIONE MOBILE, MARCA CASABATH, TIPO PASS, LACCATO LUCIDO COLORE DA DEFINIRE
- 22

SPECCHIO CON CORNICE BRILL E LAMPADA ALOGENA
- 24

ACCESSORI MARCA REGIA, TIPO METRIC
- a

porta rotolo destro
- b


porta scopino a parete
- c

porta salvietta doppio cm 60
- d

porta salvietta cm 40
- e

porta sapone doccia
- f

appendino doppio

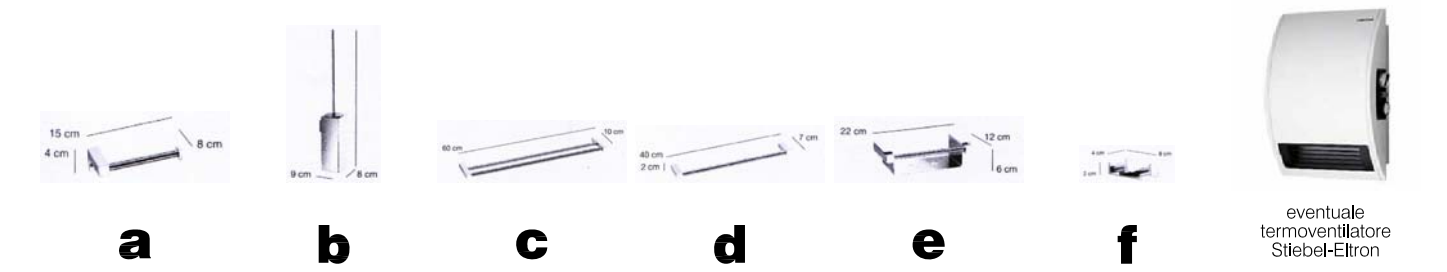

QUOTA PAVIMENTO FINITO	PIANO TERRENO	MURATURA IN BETON
QSG QUOTA SOLETTA GREZZA	±0.00 = 293.20 m slm	BETON FACCIAVISTA SCURO
QS QUOTA SOGLIA FINITA		BETON FACCIAVISTA CHIARO
QP QUOTA PARAPETTO FINITO		MURATURA IN COTTO
H ALTEZZA FINITA LOCALE		CARTONGESSO COIBENTATO

TUTTE LE MISURE SI RIFERISCONO A FILO GREZZO PER MURATURE E TAVOLATI, A LUCE FINITA PER FINESTRE E PORTE, E SONO DA CONTROLLARE IN CANTIERE A RISCHIO DELL'IMPRESA ESECUTRICE. EVENTUALI DISCREPANZE SONO DA COMUNICARE TEMPESTIVAMENTE ALLA D.L. O ALL'ARCHITETTO. LE QUOTE E LE MISURE DEI PIANI DELL'INGEGNERE E DI ALTRE DITTE SONO DA RAFFRONTARE CON I PIANI DELL'ARCHITETTO, CHE HANNO ASSOLUTA PRECEDENZA RISPETTO A QUELLI SUMMENZIONATI. PER I RISPARMI E LE SCANALATURE SONO DA RISPETTARE I PIANI DEGLI IMPIANTI SANITARI, DI RISCALDAMENTO E ELETTRICI, CONSEGNATI DA PARTE DEI PROGETTISTI CONSULENTI O DAGLI IMPIANTISTI.

