


W3 Dachwohnung

W2 Panoramawohnung

W1 Gartenwohnung

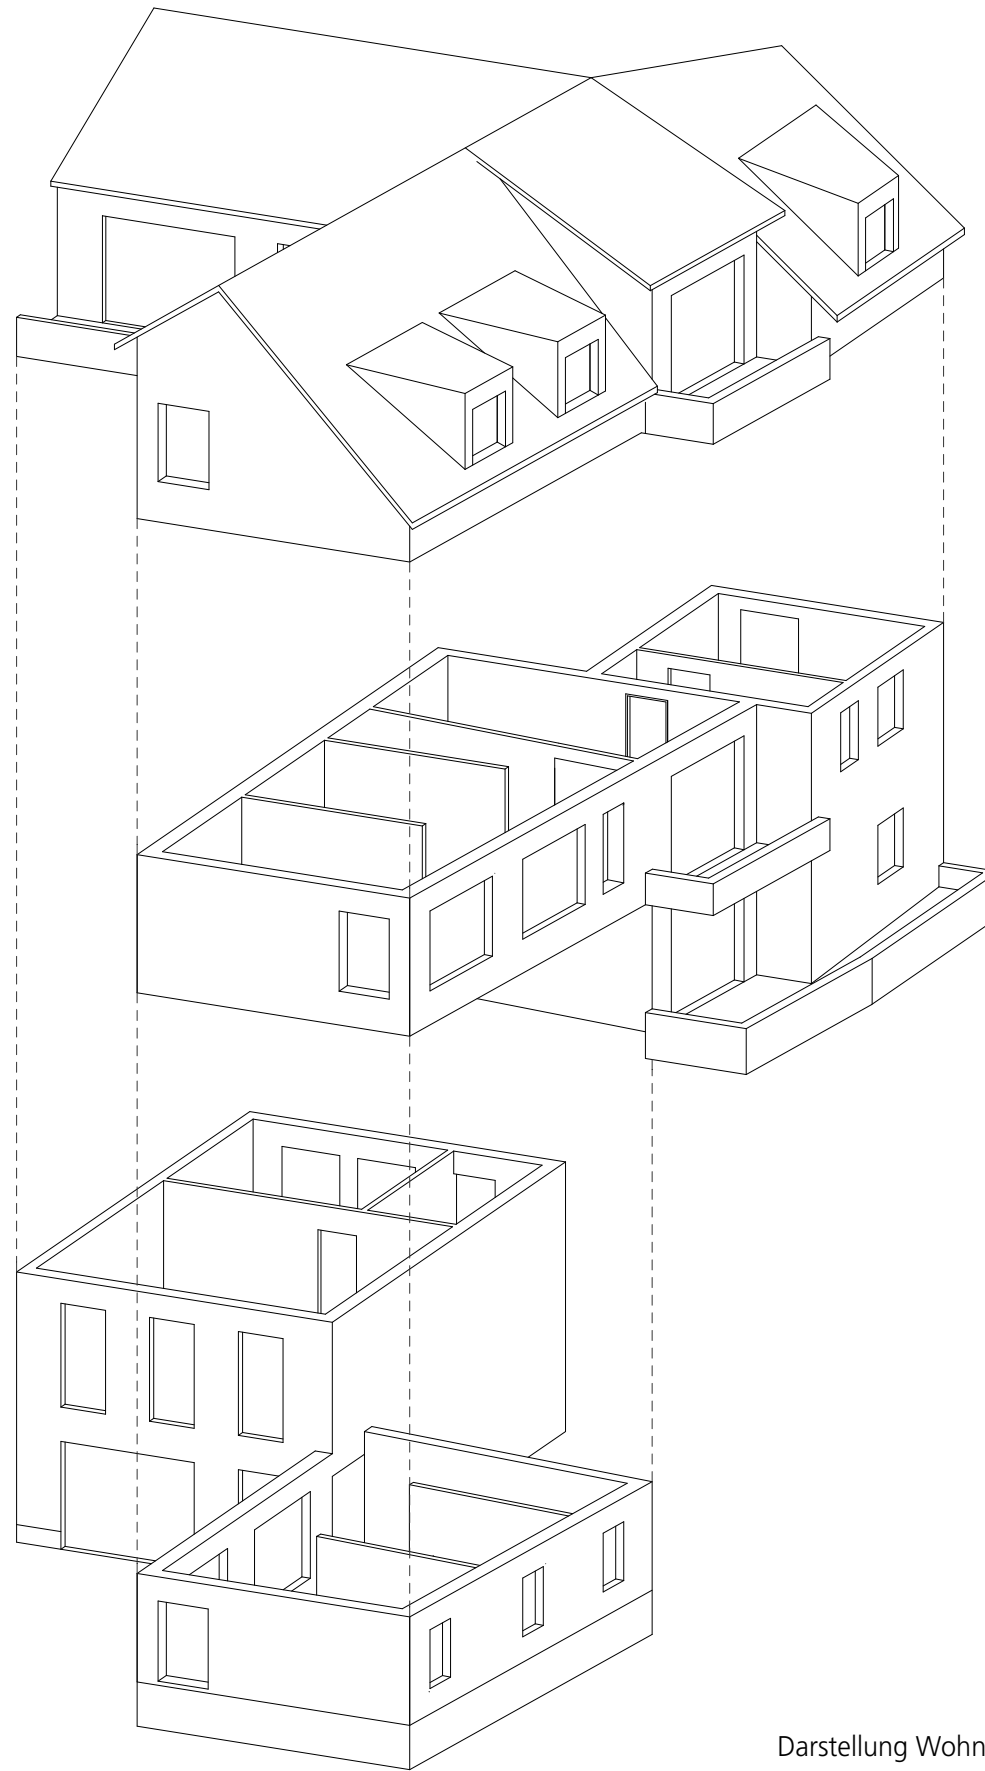

Axonometrie  
Darstellung Wohnungskonfiguration