


STREITHOLZSTRASSE

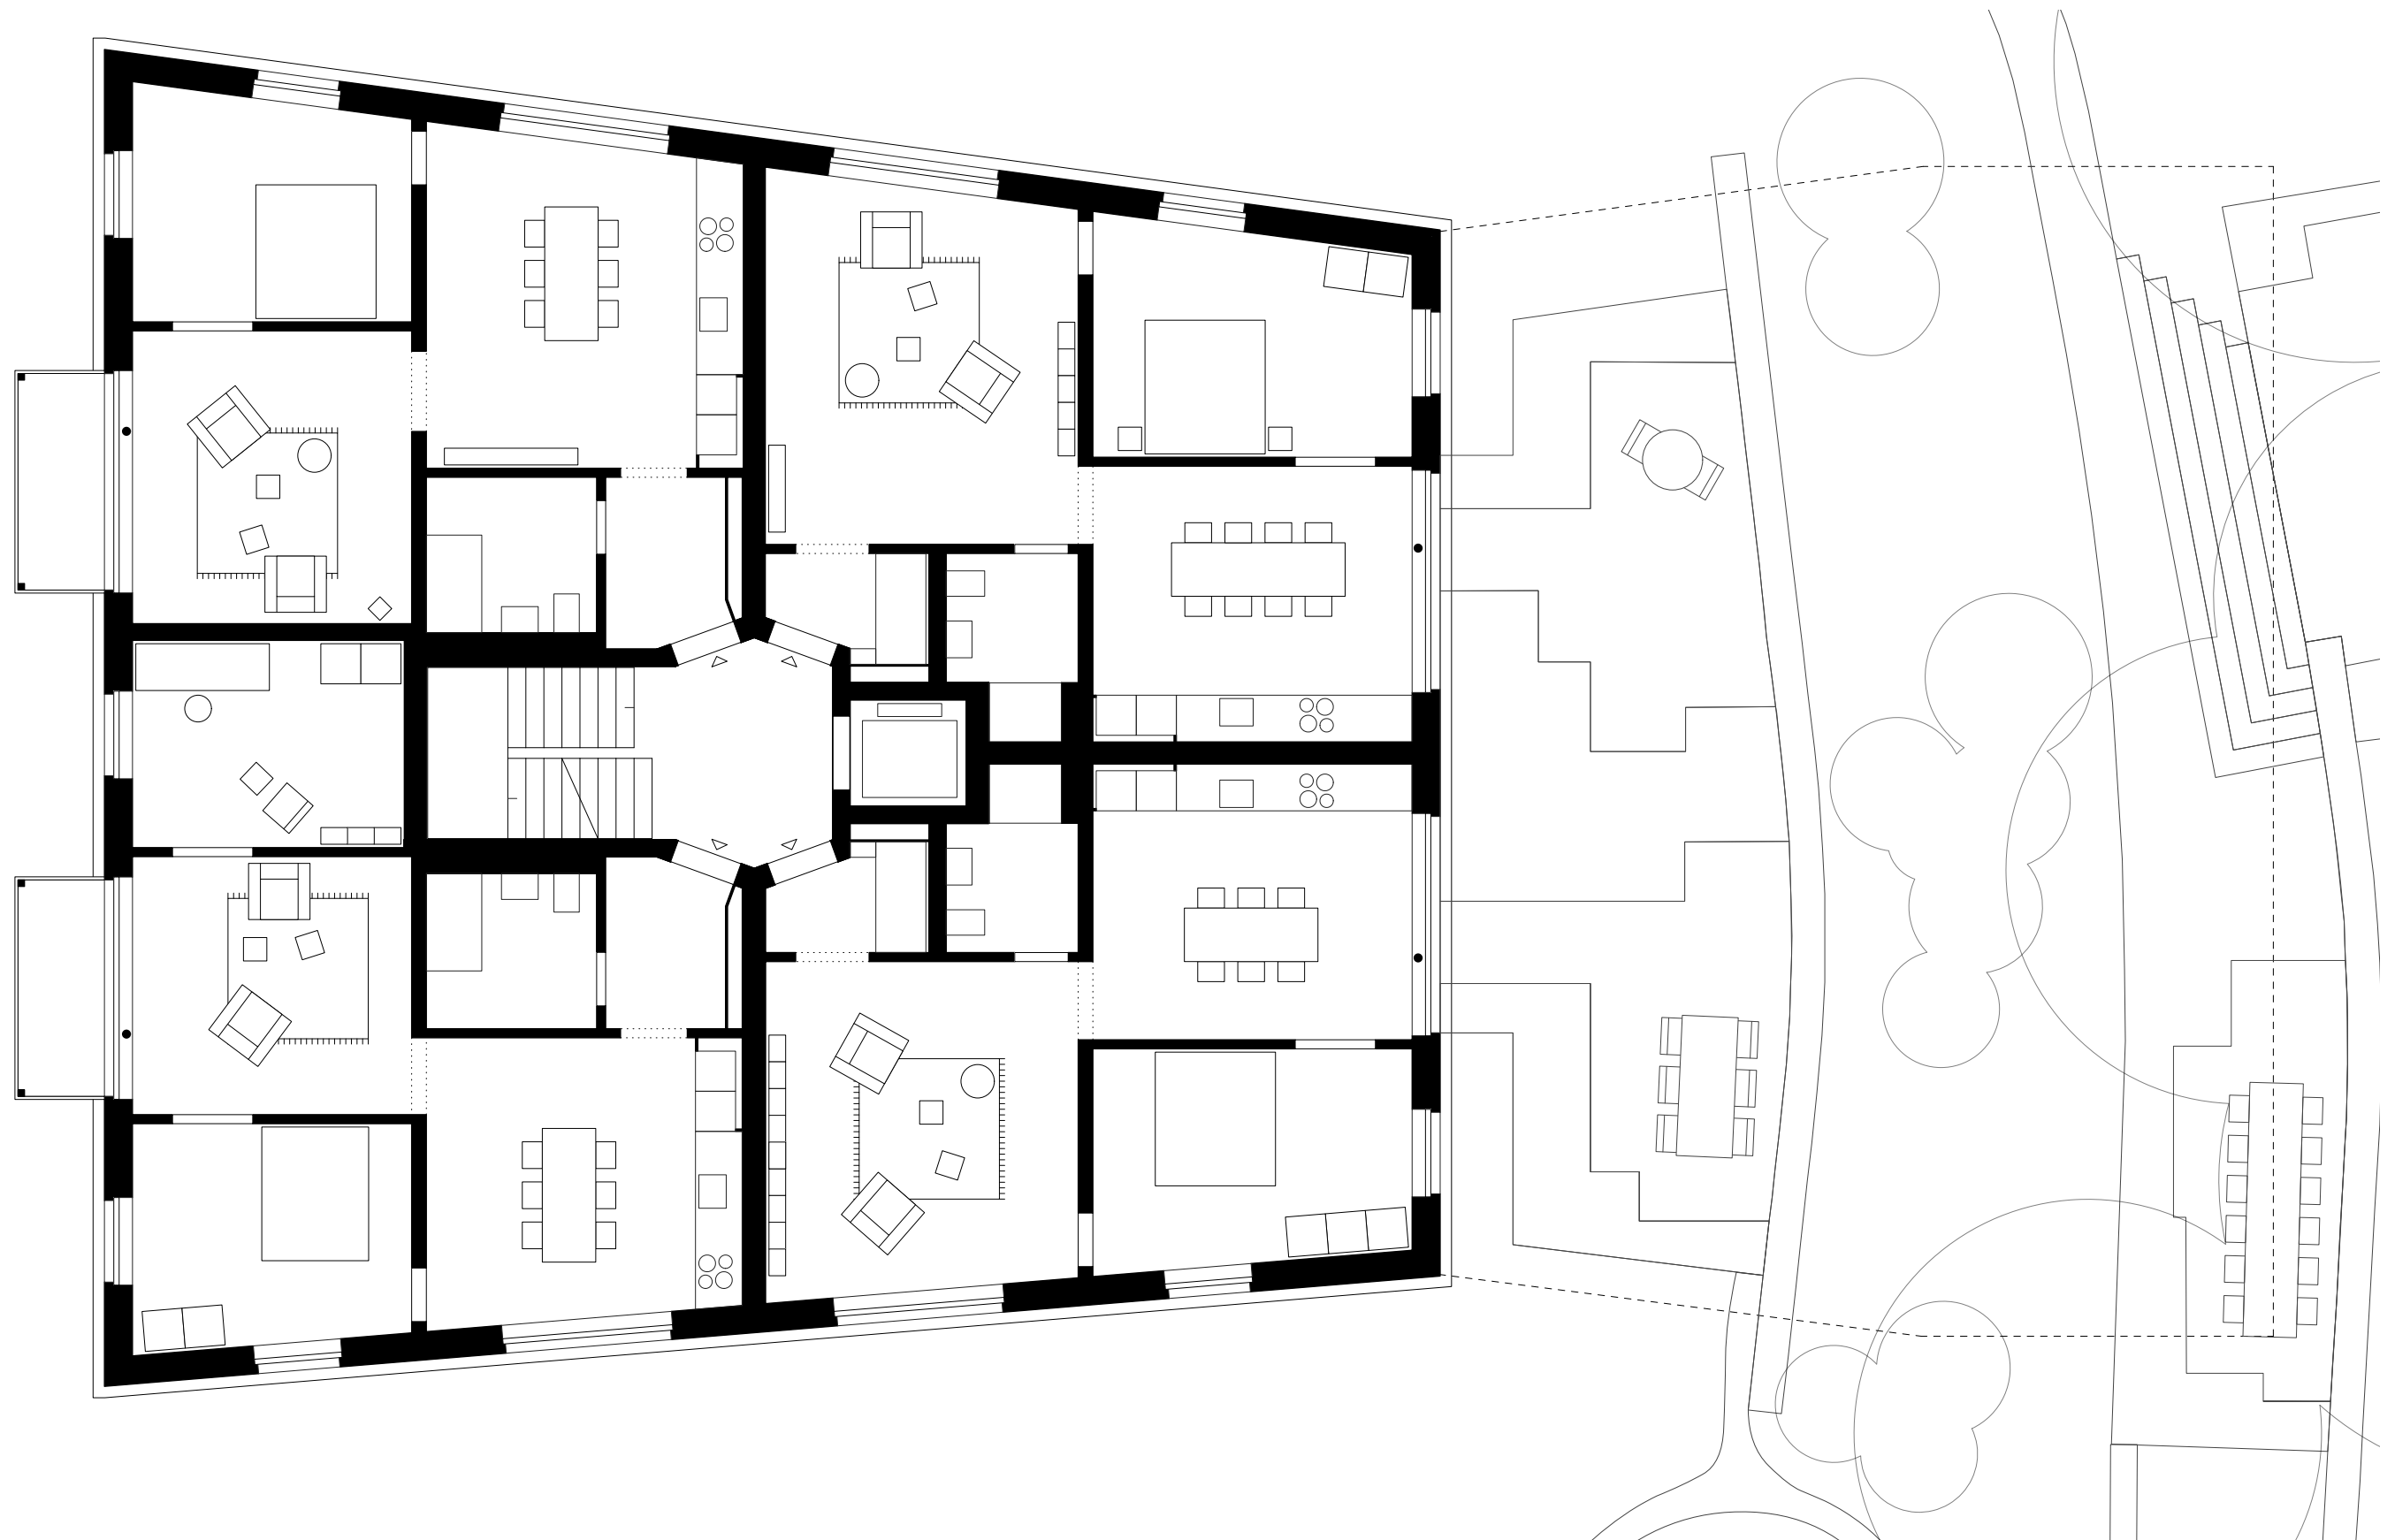

ERDGESCHOSS, 1:100