



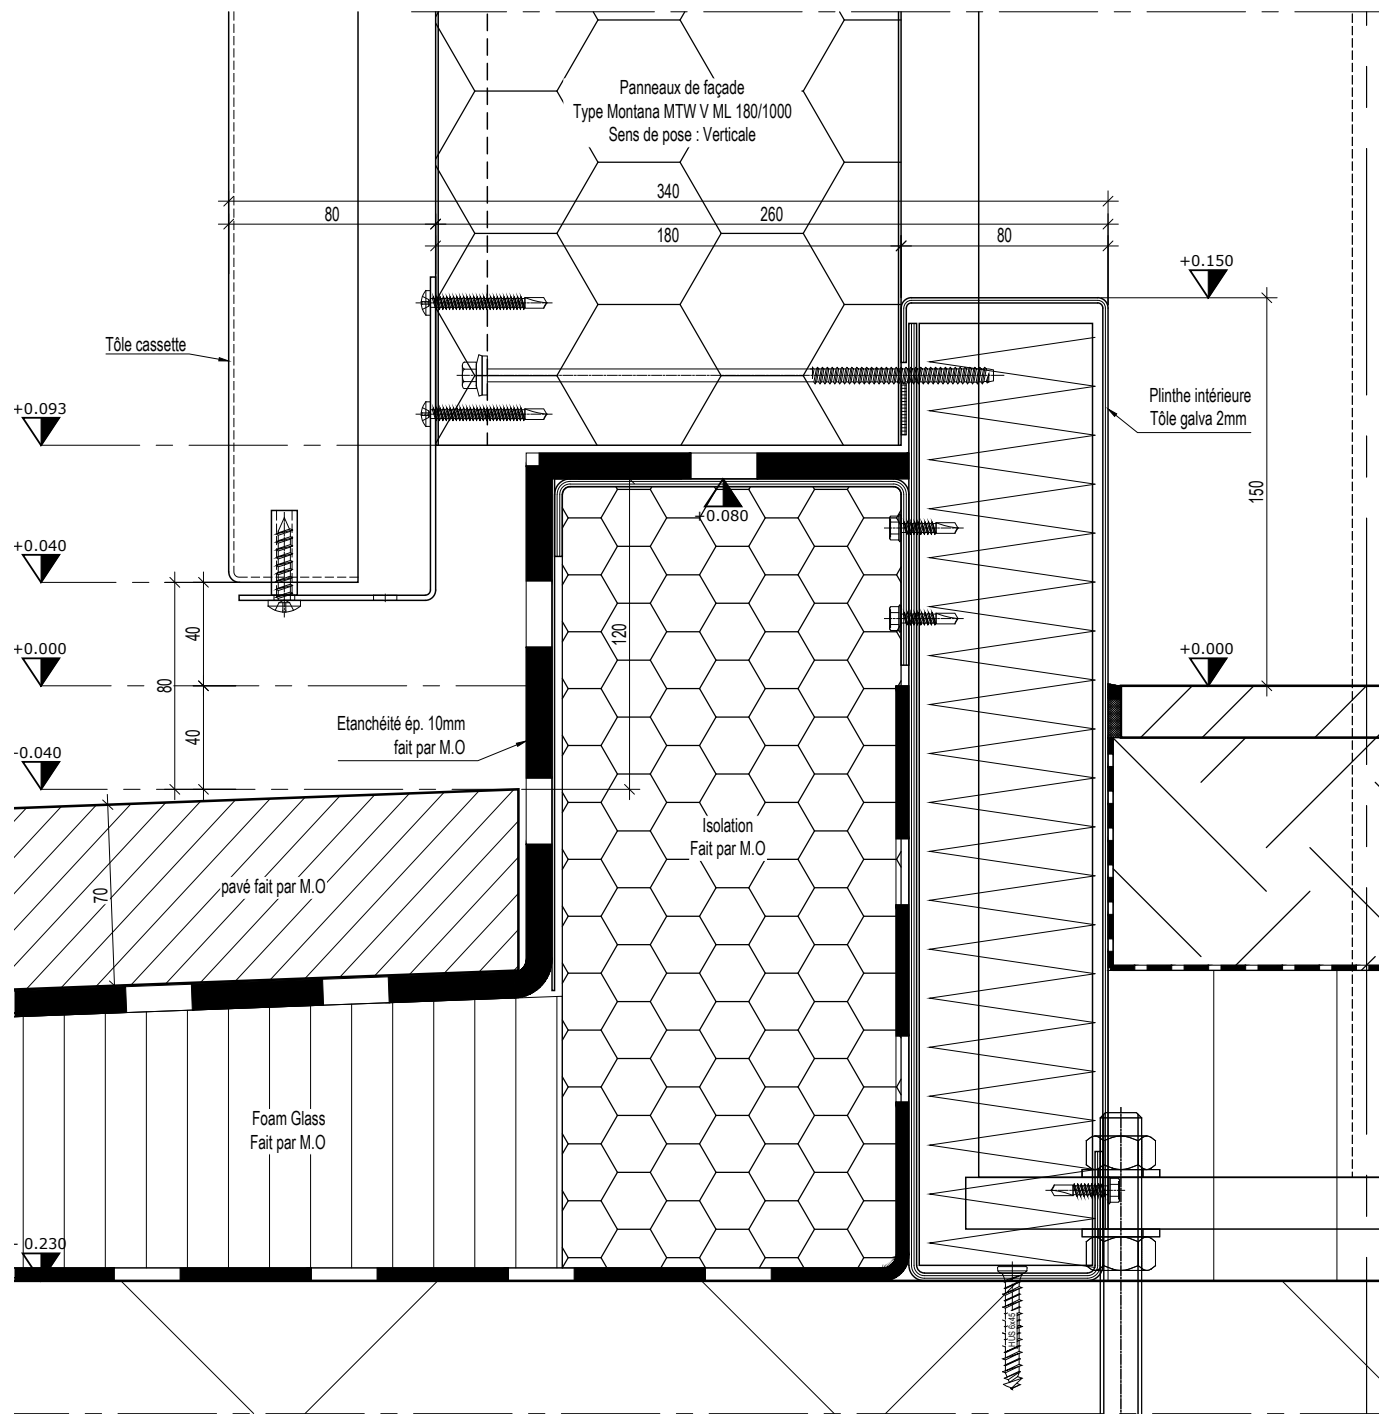

détail bas de façade sud

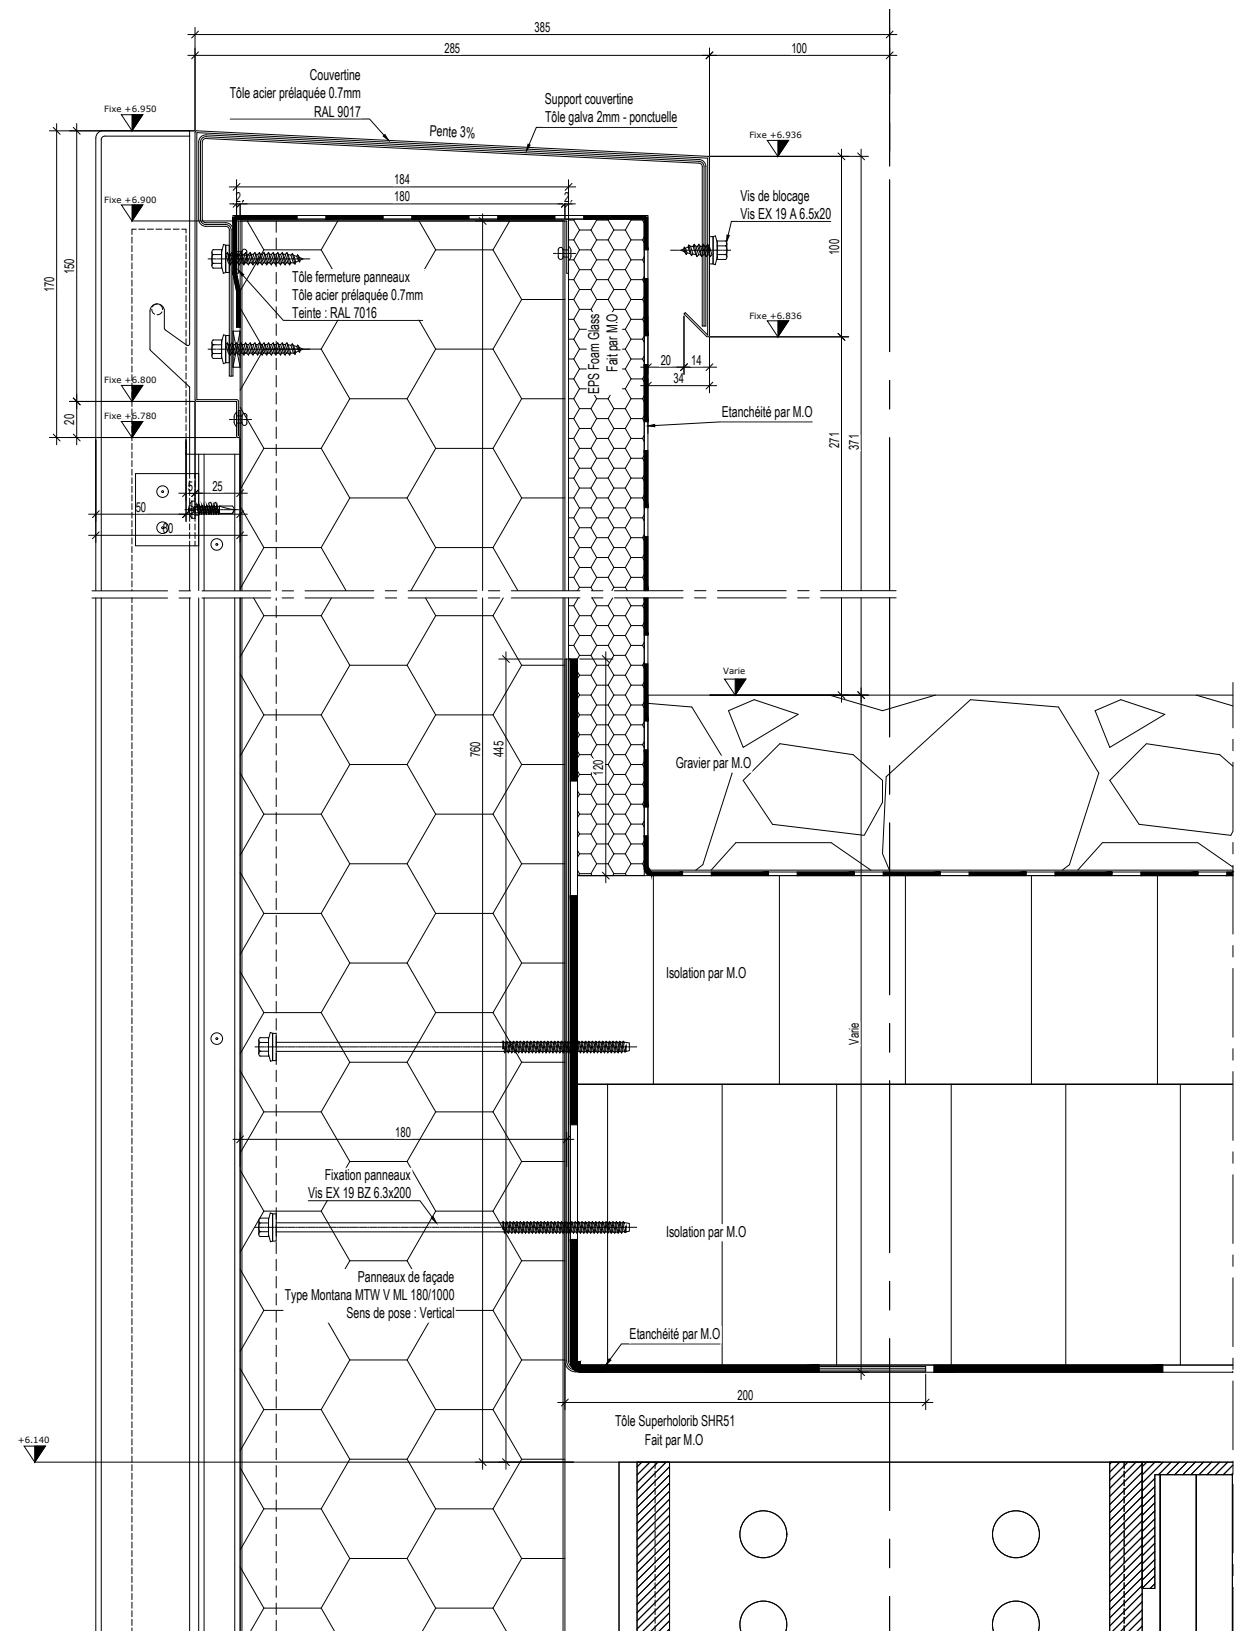

acrotère façade principale