


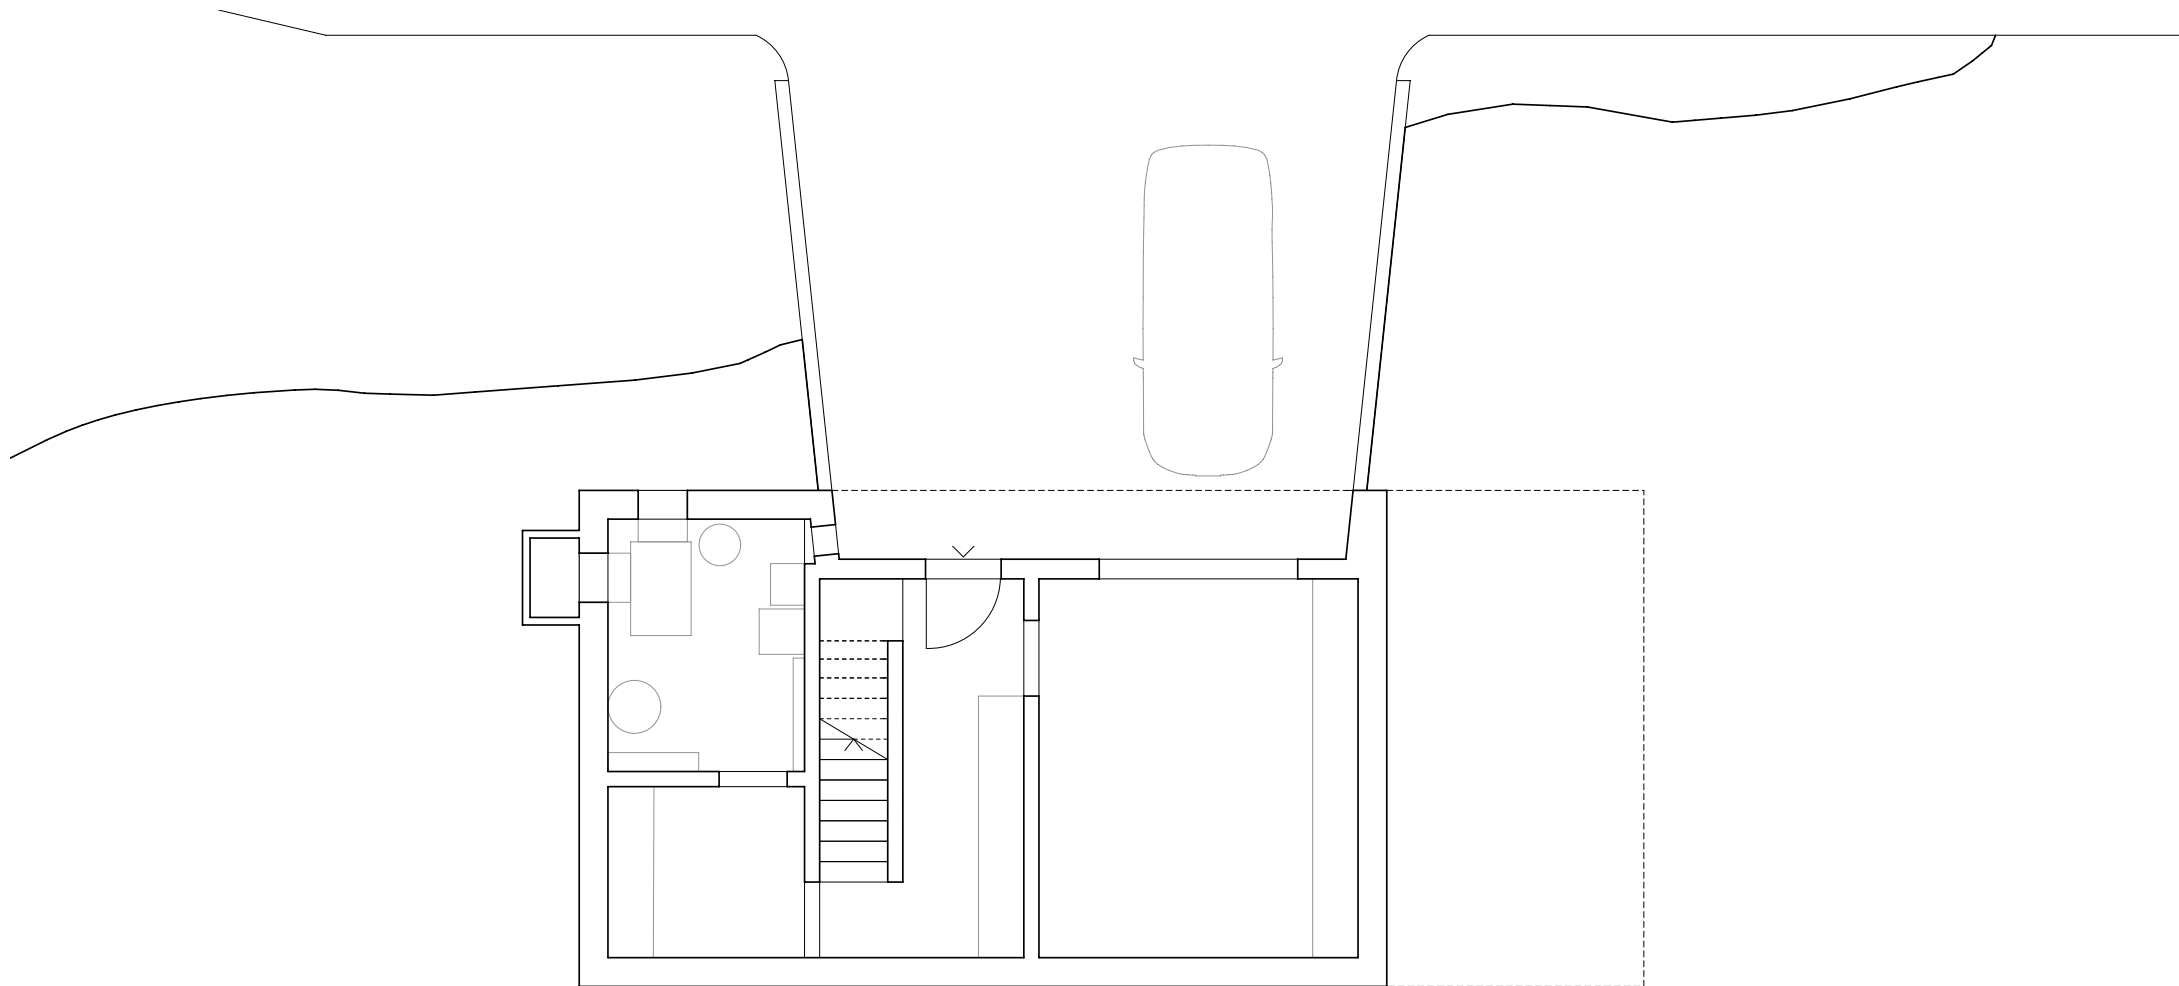

0 1 2 5



plan niveau 0
MCC - maison catanese à choëx
françois meyer architecture
échelle 1/100