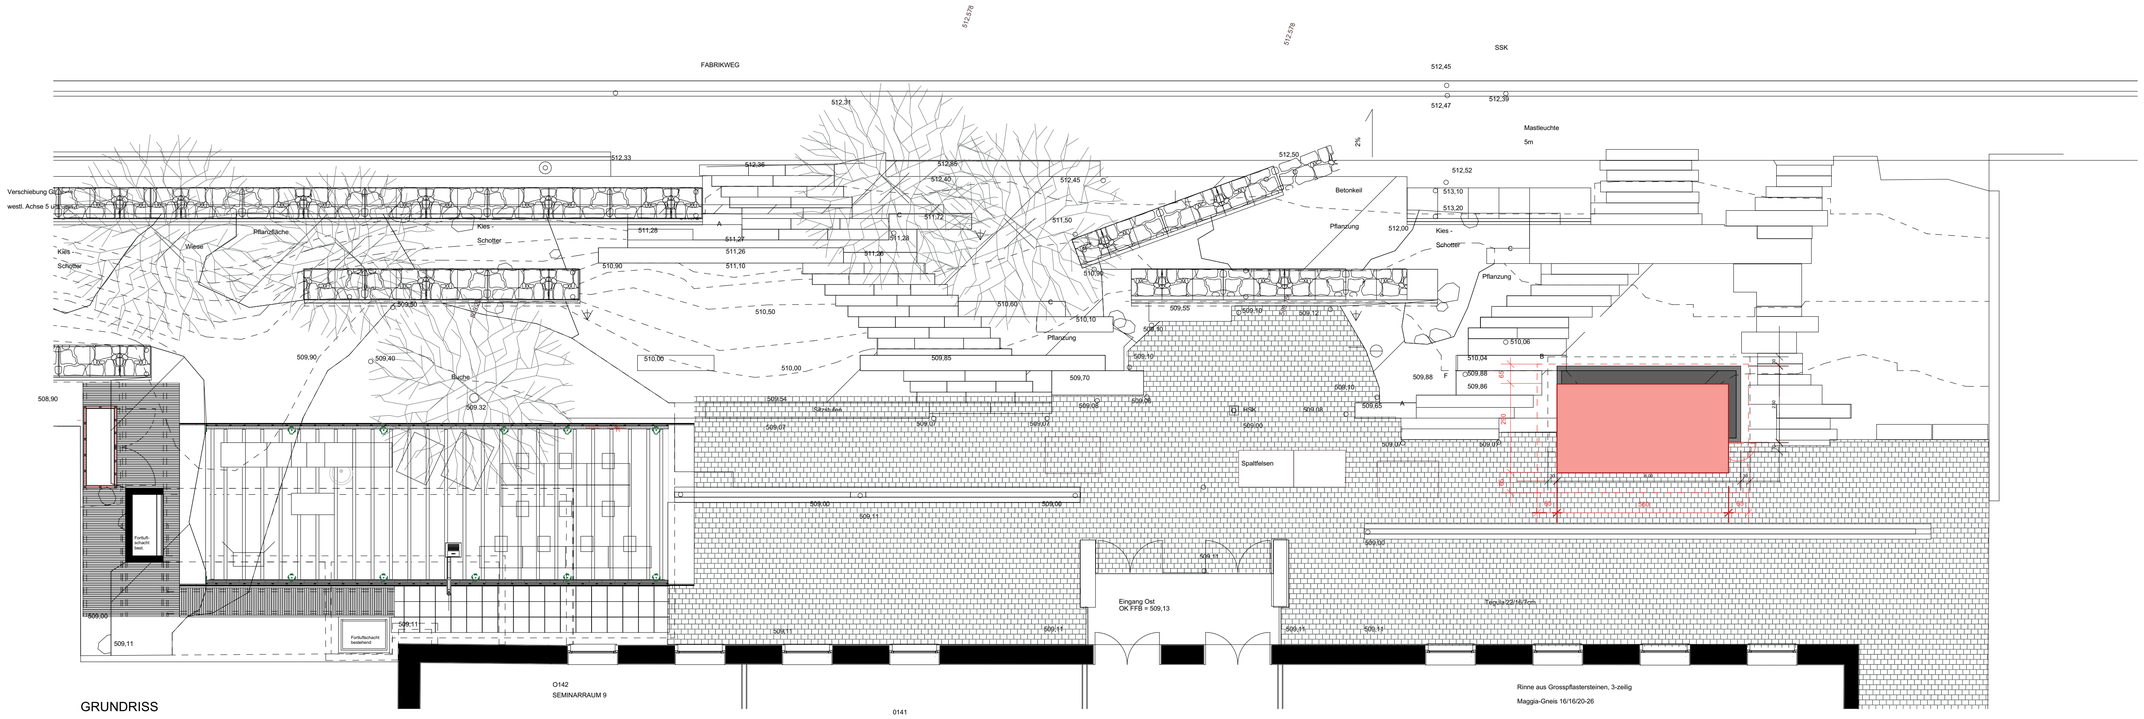

GRUNDRISS

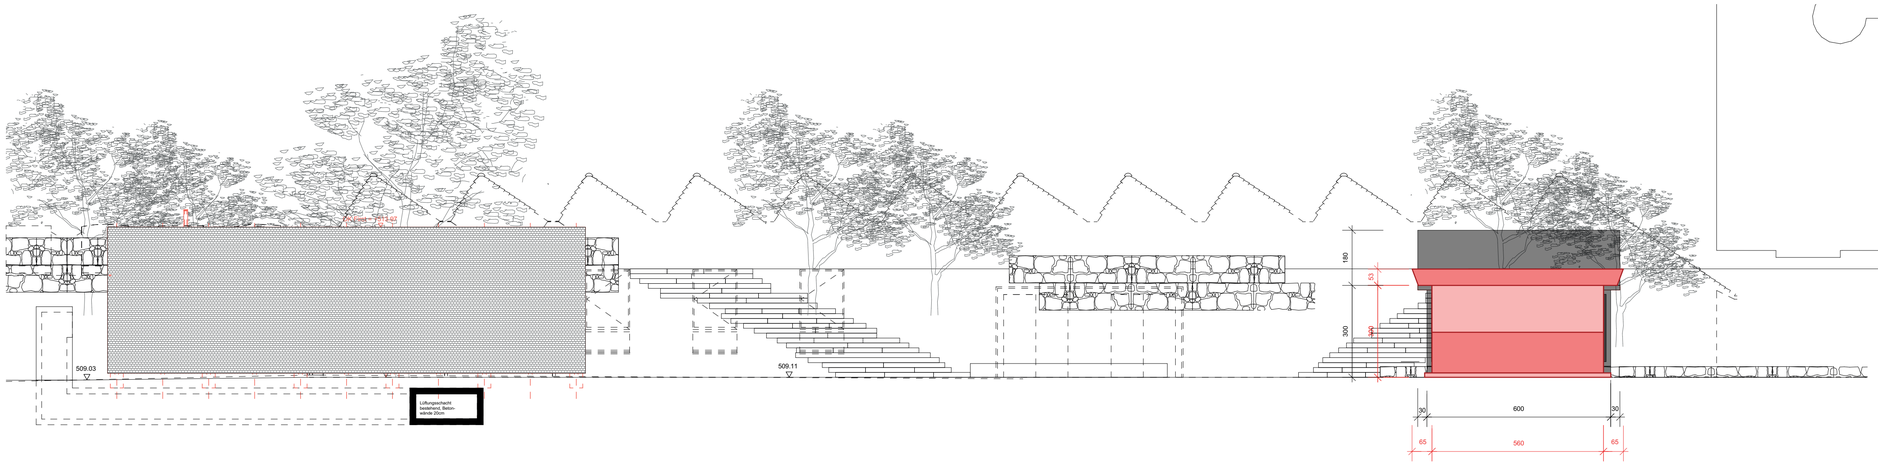

ANSICHT WEST

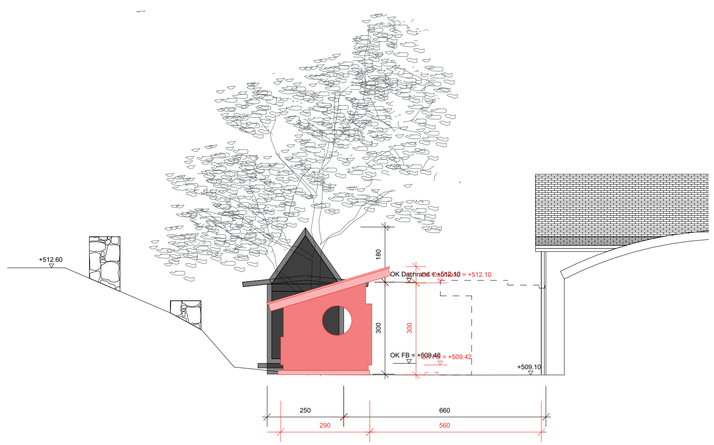

QUERSCHNITT

Baurevision 2026

Baueingabe 2025

EIGENTÜMER:

Ort/Datum: ..... Unterschrift: .....

BAUHERRSCHAFT:

Ort/Datum: ..... Unterschrift: .....

Ort/Datum: ..... Unterschrift: .....

ARCHITEKT:

Ort/Datum: ..... Unterschrift: .....

MASSNAHME / BAUWERK RED CUBE - UNIVERSITÄT LIECHTENSTEIN VADUZ		
BAUHERR UNIVERSITÄT LIECHTENSTEIN		
ARCHITEKTEN Käferstein & Meister Architekten AG Urs Meister Limmatstrasse 275 CH-8005 Zürich	BEARBEITET LH GEZEICHNET LH	PLANDATUM 03.03.2026 FORMAT (IN MM) A1
PLANINHALT BAUEINGABEPLAN	MASSTAB 1 :100	PLANNUMMER -