


Lehmwand Türschild

- Decke Beton Typ 2
- Haftbrücke
- Lehm Einbetputz 3mm
- Lehmputz fein 2mm, Farbton natur

- Wandkopf gleitend angeschlossen
- Deckendurchbiegung ca. 2cm
- Holzprofil eingeputzt
- ausgestopft mit Steinwolle

- Schwedenschnitt
- Deckenanschluss oben schalldicht ausgedämmt
- Stoss zu Deckenputz Schwedenschnitt, 1cm
- Lehmziegel aus Aushub, schwer 11.5cm 1900kg/m³
- Glasfaserarmierungsgewebe
- beidseitig Grundputz grob 5- 8mm
- mittelkörniger Lehmputz 3mm
- beidseitig Lehmputz Deckputz fein 2mm

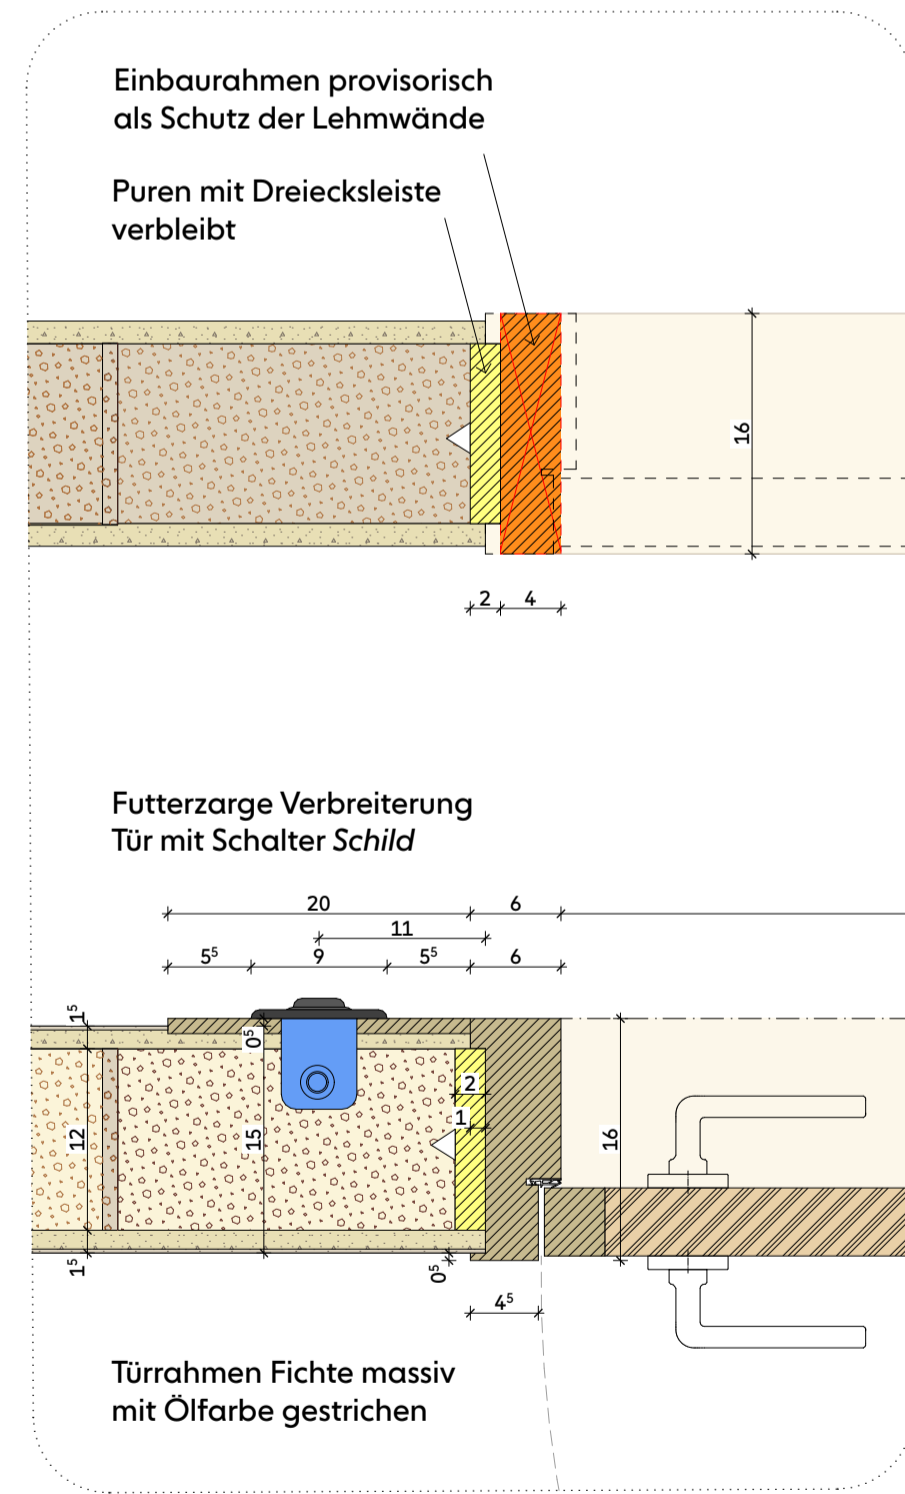

Einbaurahmen Tür

- Steinöl
- Oxara oulesse als Terrazzo abgeschliffen, Fauske Marmor Einstreuung "rose clair"
- Fussbodenheizung
- EPS Dämmung 3cm

- Randdämmstreifen schallentkoppelt, KBS Stellstreifen F

- Glasfaser - Armierungsgewebe
- Sperrpapier horizontal
- Parkett Eiche sägeroh
- Zementunterlagsboden
- Fussbodenheizung
- Steinwolle Trittschall 4cm

Holzsockel 6cm hoch auf Grundputz Ölfarbe bauseits

